
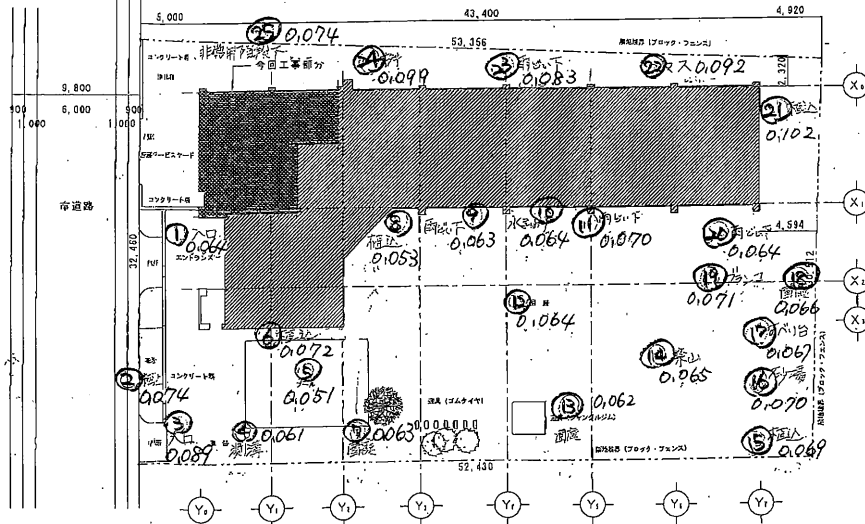


案内図

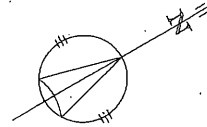

記述図

夏見第二保育園 計画 月日 年 月 日	1/200 縮尺 設計 監工	船橋市立夏見第二保育園 計画 設計 監工	図面 No. A-06 案内図・記述図