



26. 6. 18

夏見第 = 保育園

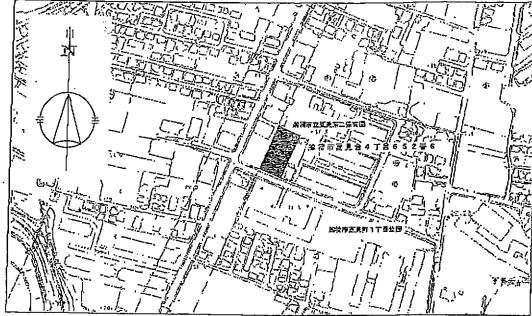

案内図

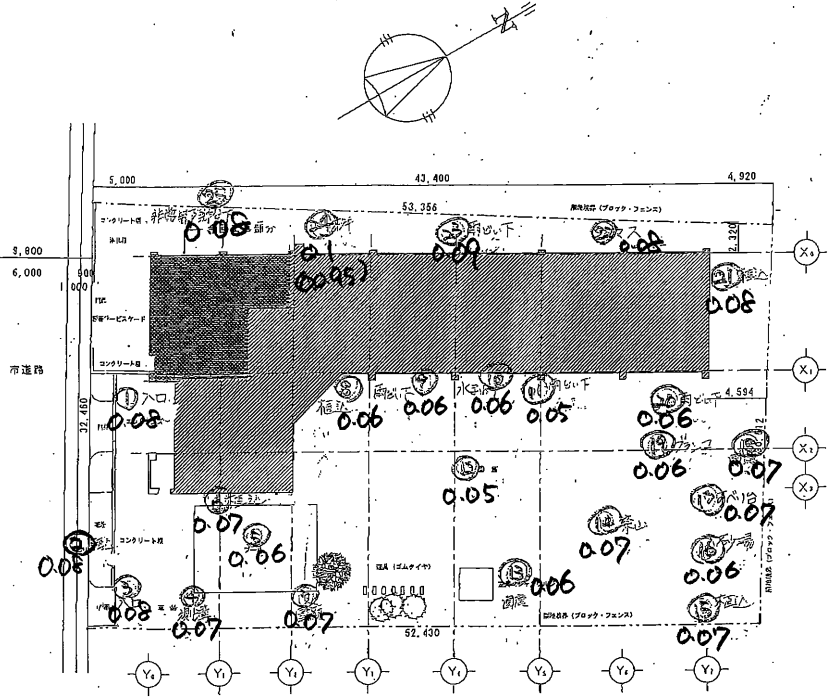

配置図

<table border="1"> <tr> <td>図</td> <td></td> <td>日</td> <td></td> </tr> <tr> <td>号</td> <td></td> <td></td> <td></td> </tr> <tr> <td>次</td> <td></td> <td></td> <td></td> </tr> </table>	図		日		号				次				縮尺 1/200 図名 夏見第		建築名 船橋市立夏見第二保育園 図説名 案内図・配置図		図番 A-06
	図		日														
号																	
次																	

26