

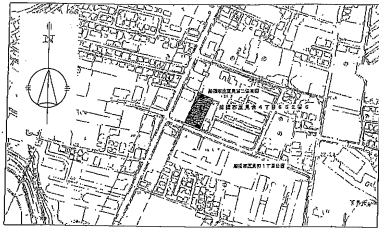


H26.7.11 第34回 夏見第二保育園

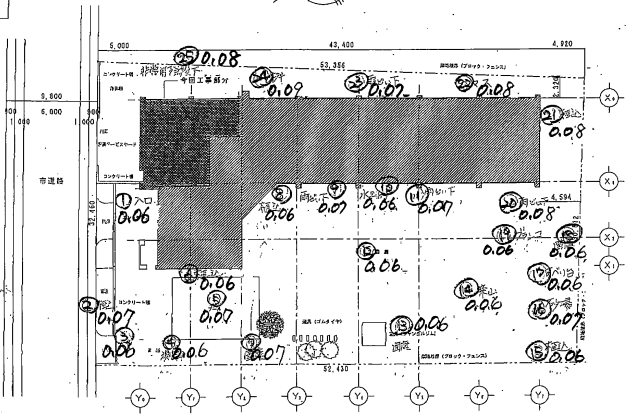

案内図

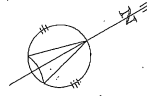

配置図

<table border="1"> <tr> <td>図名</td> <td>配置図</td> </tr> <tr> <td>縮尺</td> <td>1/200</td> </tr> <tr> <td>作成者</td> <td></td> </tr> <tr> <td>承認者</td> <td></td> </tr> </table>	図名	配置図	縮尺	1/200	作成者		承認者		<table border="1"> <tr> <td>図番</td> <td>A-05</td> </tr> </table>	図番	A-05
	図名	配置図									
縮尺	1/200										
作成者											
承認者											
図番	A-05										
<table border="1"> <tr> <td>図名</td> <td>夏見第二保育園</td> </tr> <tr> <td>縮尺</td> <td>1/200</td> </tr> <tr> <td>作成者</td> <td></td> </tr> <tr> <td>承認者</td> <td></td> </tr> </table>		図名	夏見第二保育園	縮尺	1/200	作成者		承認者			
図名	夏見第二保育園										
縮尺	1/200										
作成者											
承認者											