

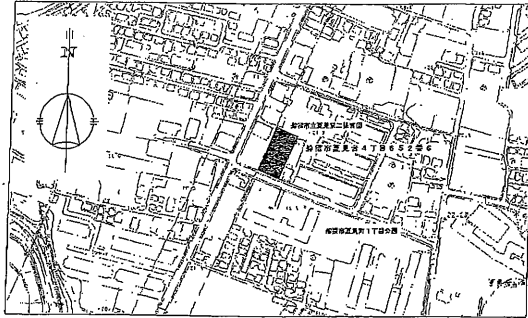


26. 8. 7

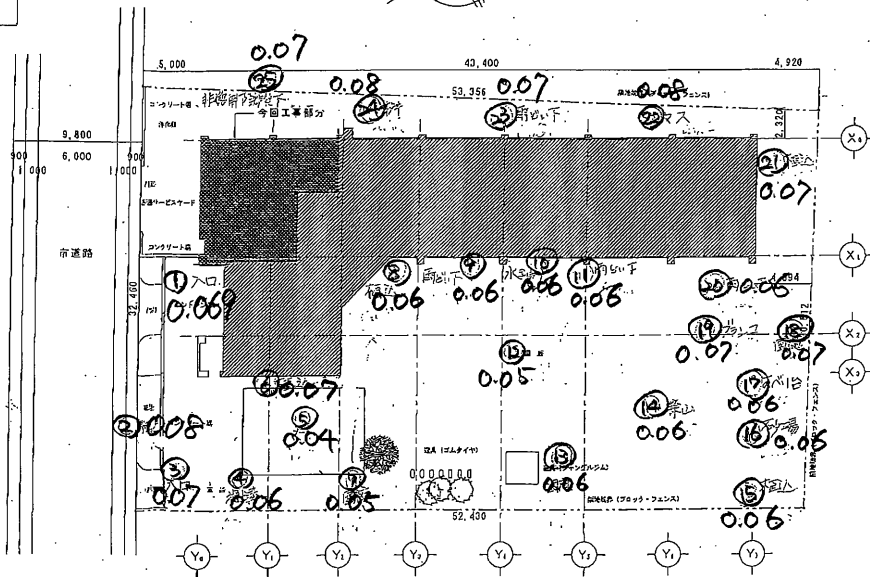

案内図

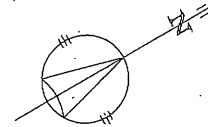

配置図

№		月	日
訂正			

縮尺	1/200	対象地		工事名称	総務市立児童第二保育園
年・月・日		図面	図名	備考	案内図・配置図

図面 No.
A-06