

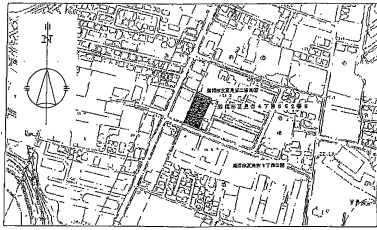


26.9.16. 第36回 夏見第=保壽園.

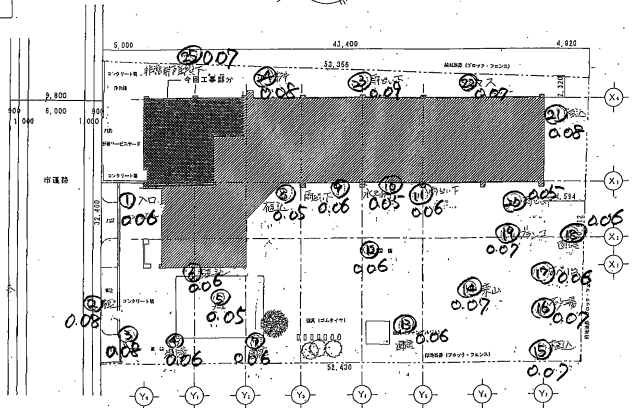

案内図

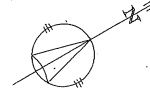

<table border="1"> <tr> <td> </td> <td> </td> <td> </td> <td> </td> </tr> </table>														縮尺 1/200 縮尺 1/200	用途 居住 用途 居住	建築主 建設市立夏見第二保育園 建築主 建設市立夏見第二保育園	図面 No. A-06 図面 No. A-06