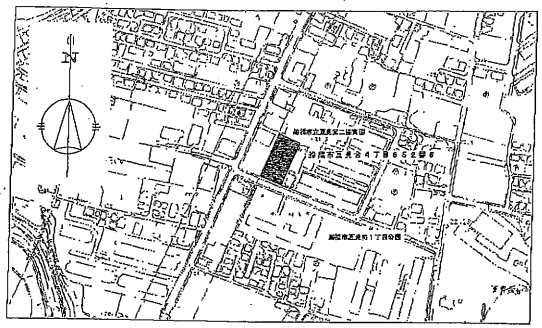

案内図

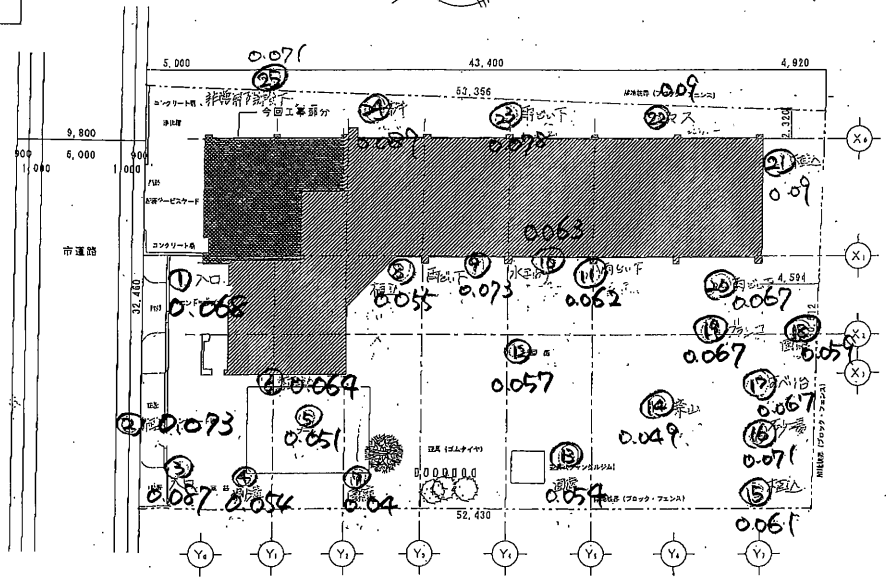

配置図

番号	訂正	月 日	縮尺 1/200	製図	工事名称	船橋市立夏見第二保育園	図面 No. A-06
			年・月・日	設計	監督	図面名称 案内図・配置図	