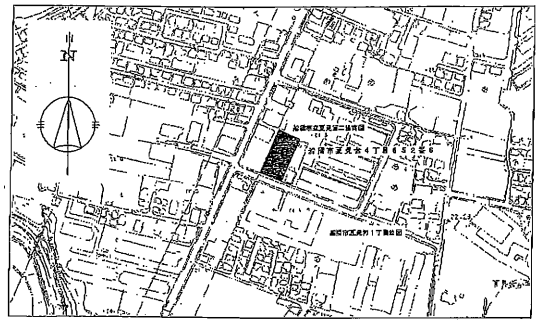

案内図

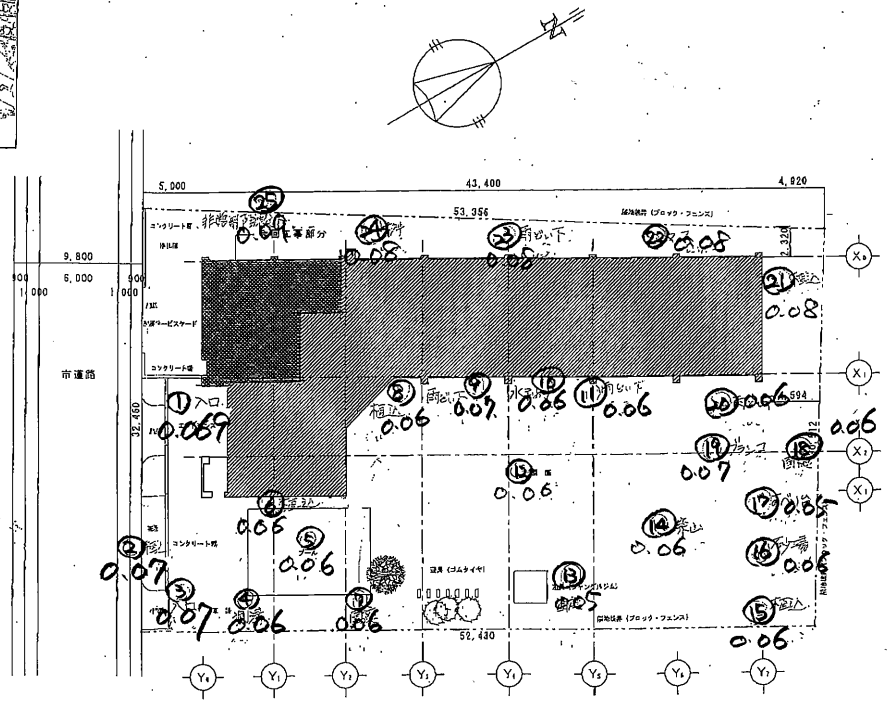

配置図

指令	訂正	月日		縮尺 1/200	対象院	工事名称 船橋市立夏見第二保育園	図面No A-06
				年・月・日	図面	図書	図面名称 案内図・配置図