
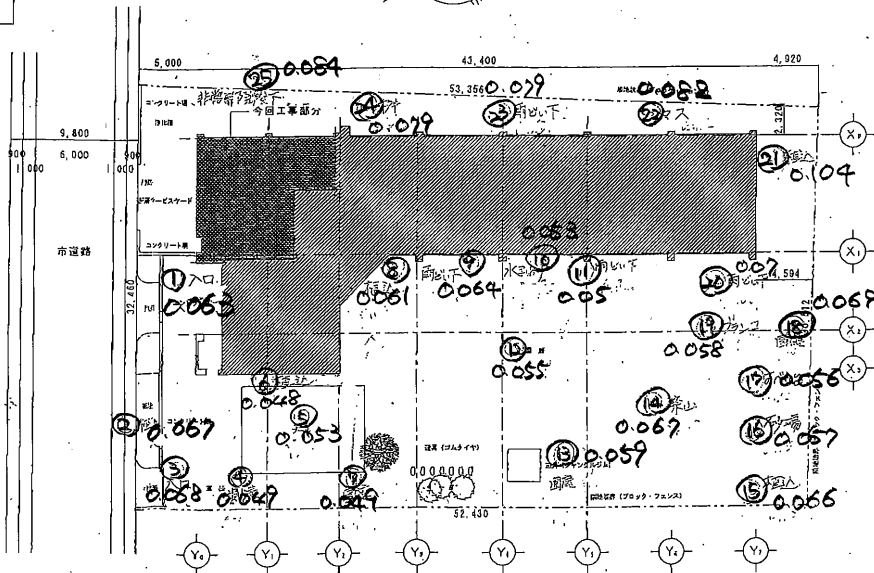


案内図

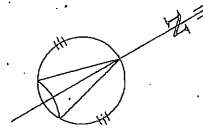

配置図

<table border="1"> <tr><td> </td></tr> <tr><td> </td></tr> <tr><td> </td></tr> <tr><td> </td></tr> </table>					図尺 1/200 縮尺 1/200	建築図 設計 建築	工事名称 昭和三十二年夏第二回市立夏見第二種再建 図面名称 案内図・配置図	図面 No. A-06
昭和三十二年八月																		