
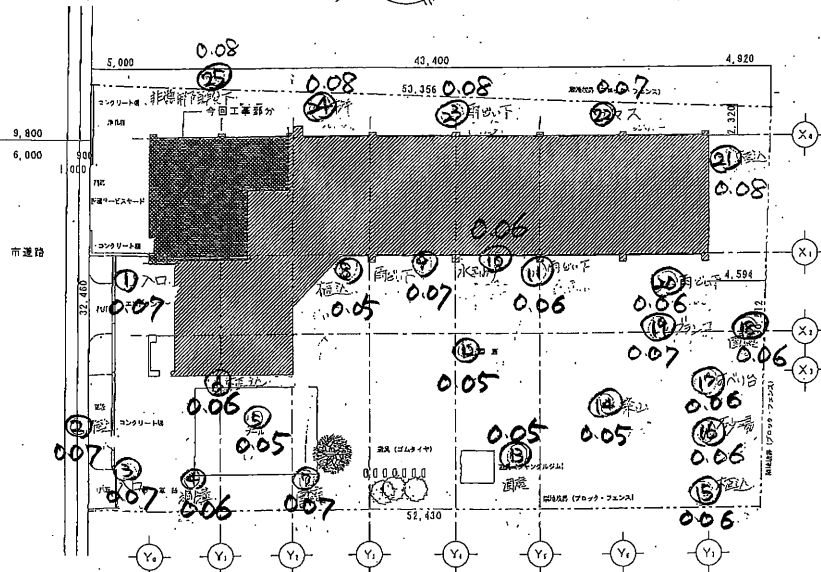


案内図

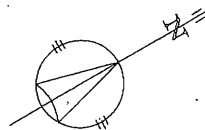

記述図

図 名 表	訂正	月 日	縮尺 1/200	製図者 田中 誠	工事名称 新橋市立真見第二保育園	図面 No. A-06
		年 月 日	製図 田中 誠	図面 No. 案内図・記述図		