
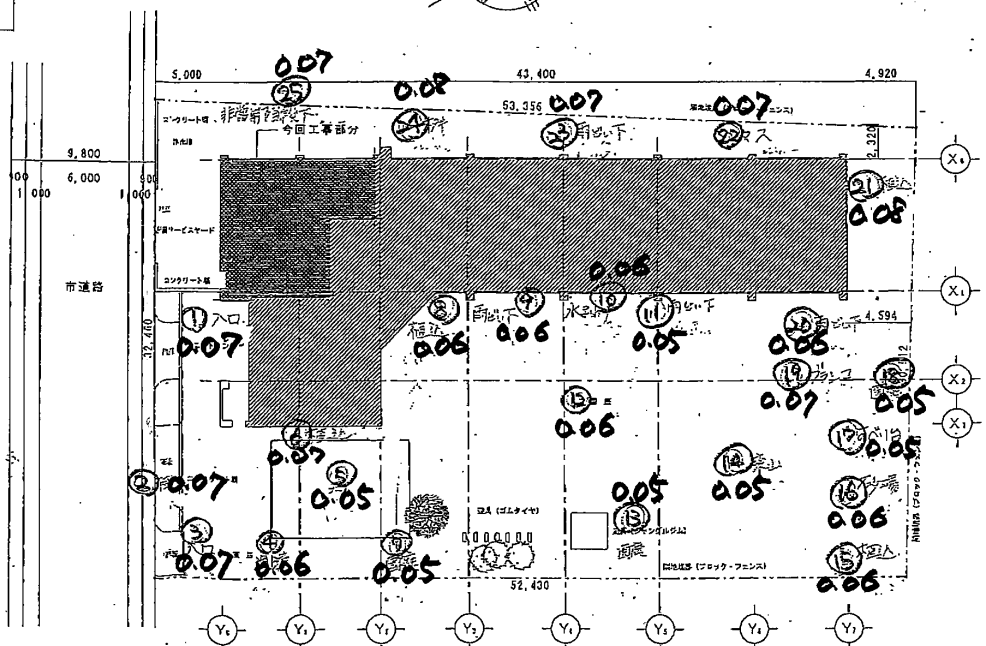


案内図

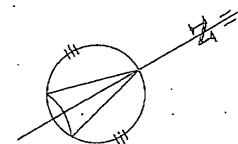

配置図

		A		B		C		D		縮尺 1/200	製図者	工事名称 岩瀬市立児童第二保育園	図面 No. A-06
		II		III		IV		V		年月日	図章	図名 案内図・配置図	