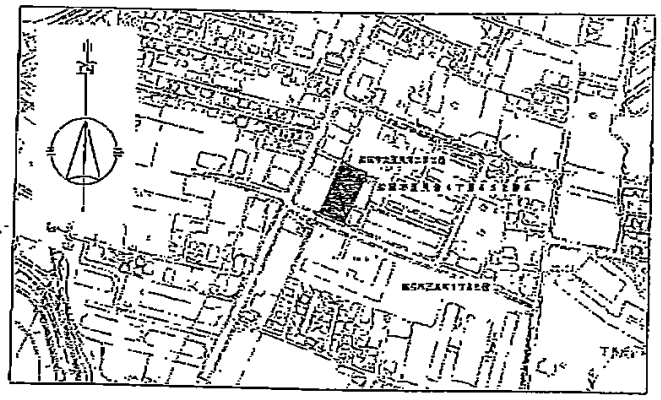

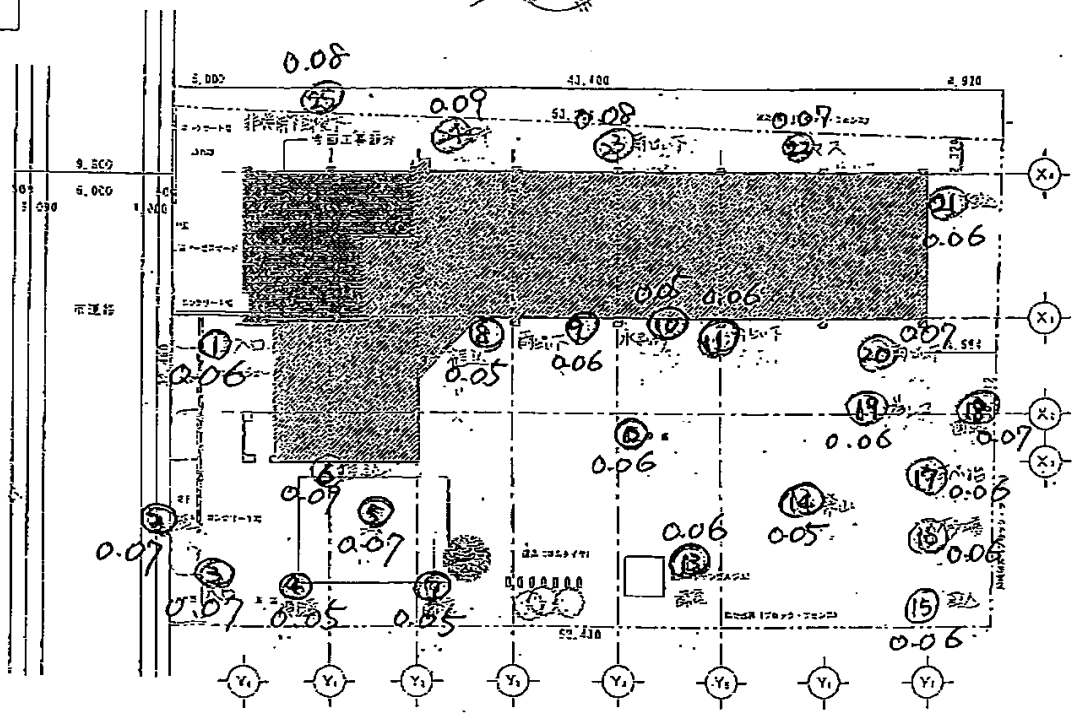

縮尺	1/200	図面名		工事名称	船橋市立夏見第二保育園
作成年月		担当	課長	図面名称	案内図・配置図
					A-05