


所在地図

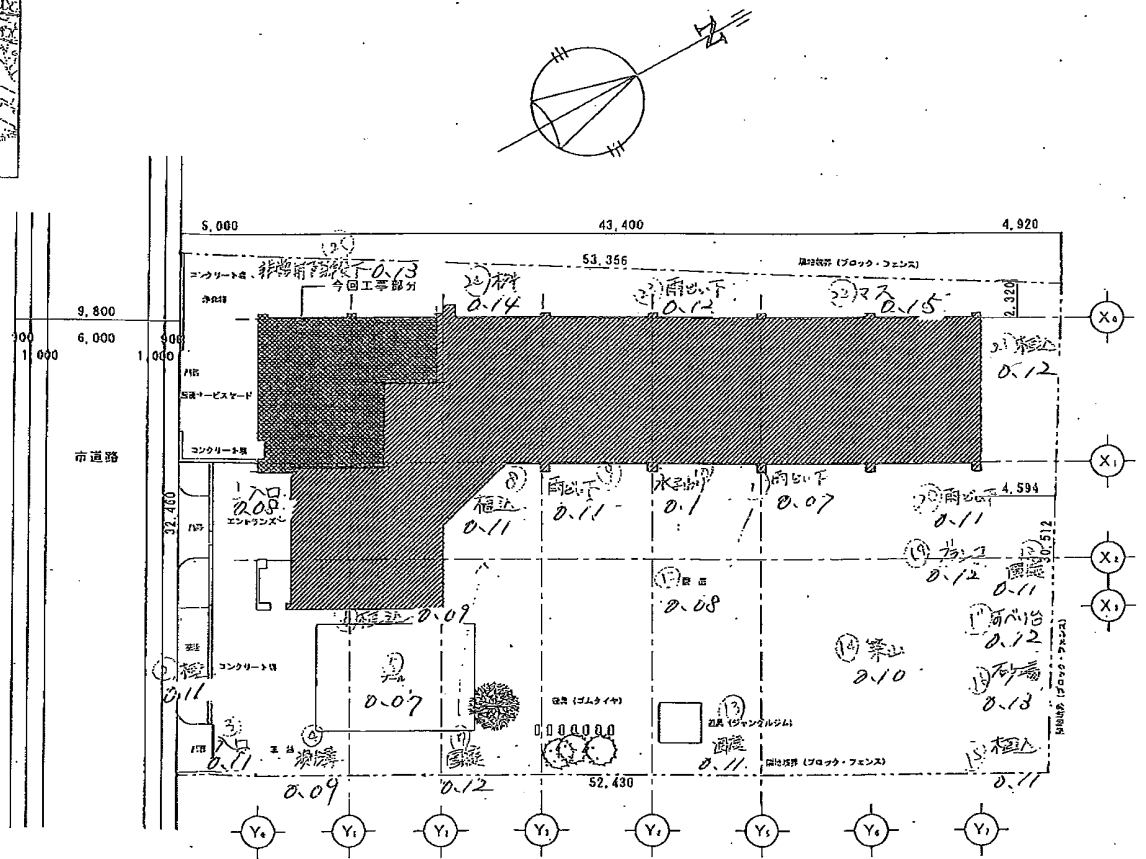

配置図

訂正 月日 訂正 月日	訂正 月日 訂正 月日	訂正 月日 訂正 月日	縮尺 1/200 年月日	初案日 製図 提出	工事名 船橋市立夏見第二保育園 園内図・配置図	図面 No. A-06
			年月日	製図 提出	園内図・配置図	A-06