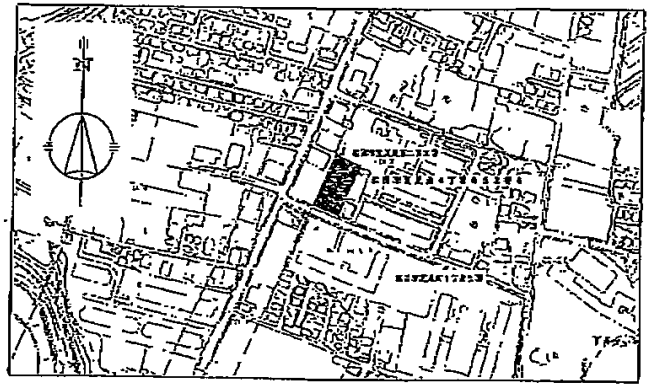

案内図

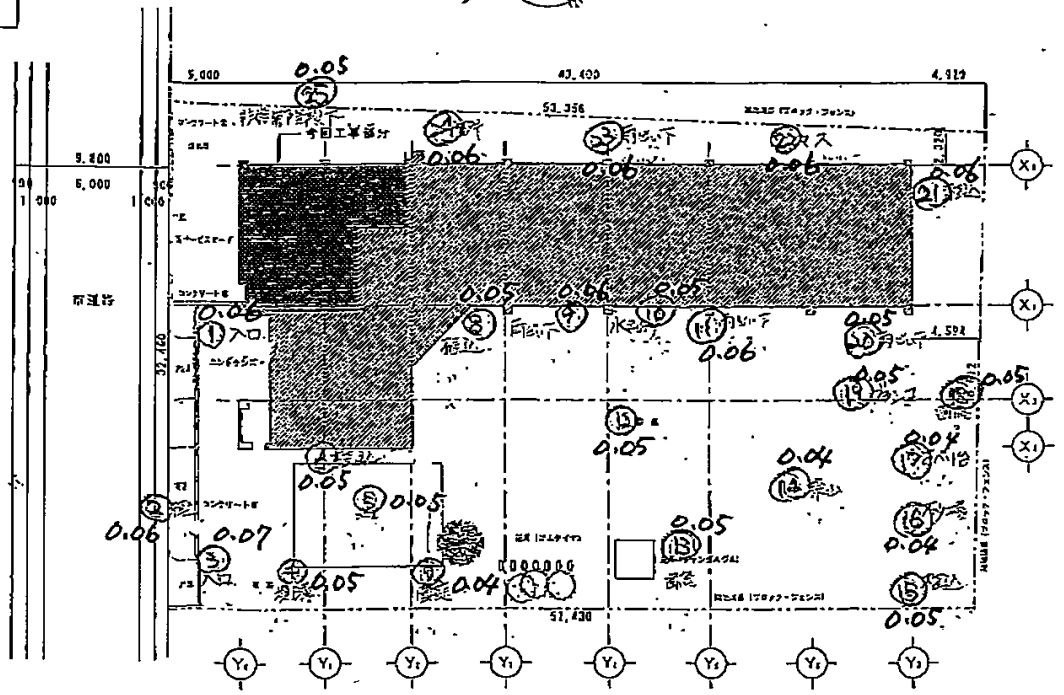

配置図

		縮尺 1/200	図面名	工事名 船橋市立夏見第二保育園。	図面番号 A-06
		尺度	図面	図面名称 案内図・配置図	