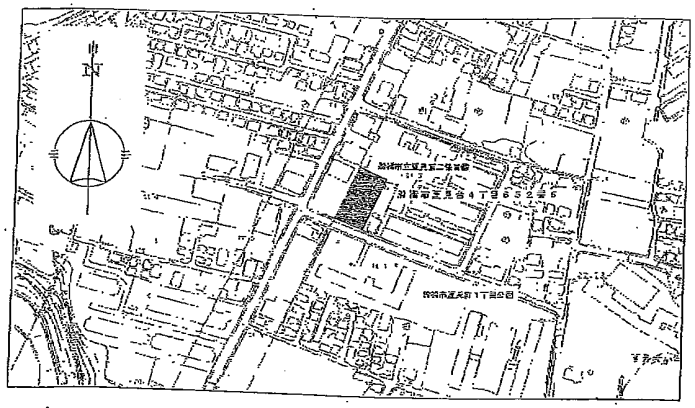

案内図

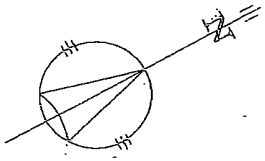

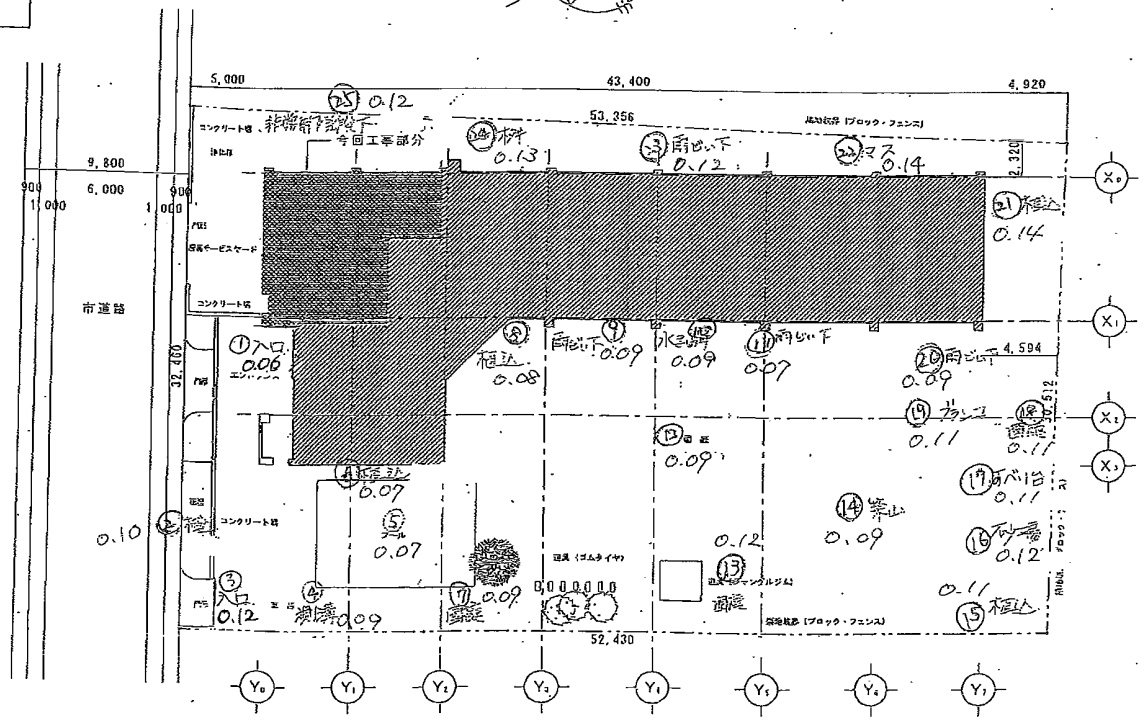

配置図

番号	訂正	月日

縮尺 1/200	製図印	工事名称	船橋市立夏見第二保育園
年・月・日	製図	検査	図面名称 案内図・配置図

図面 No. A-06