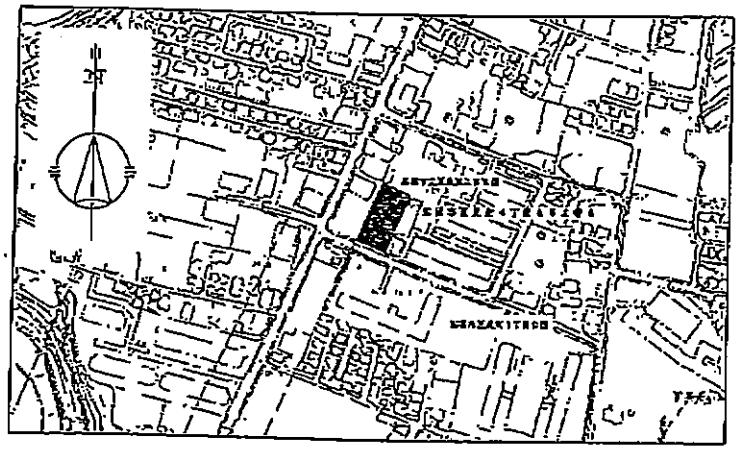

案内図

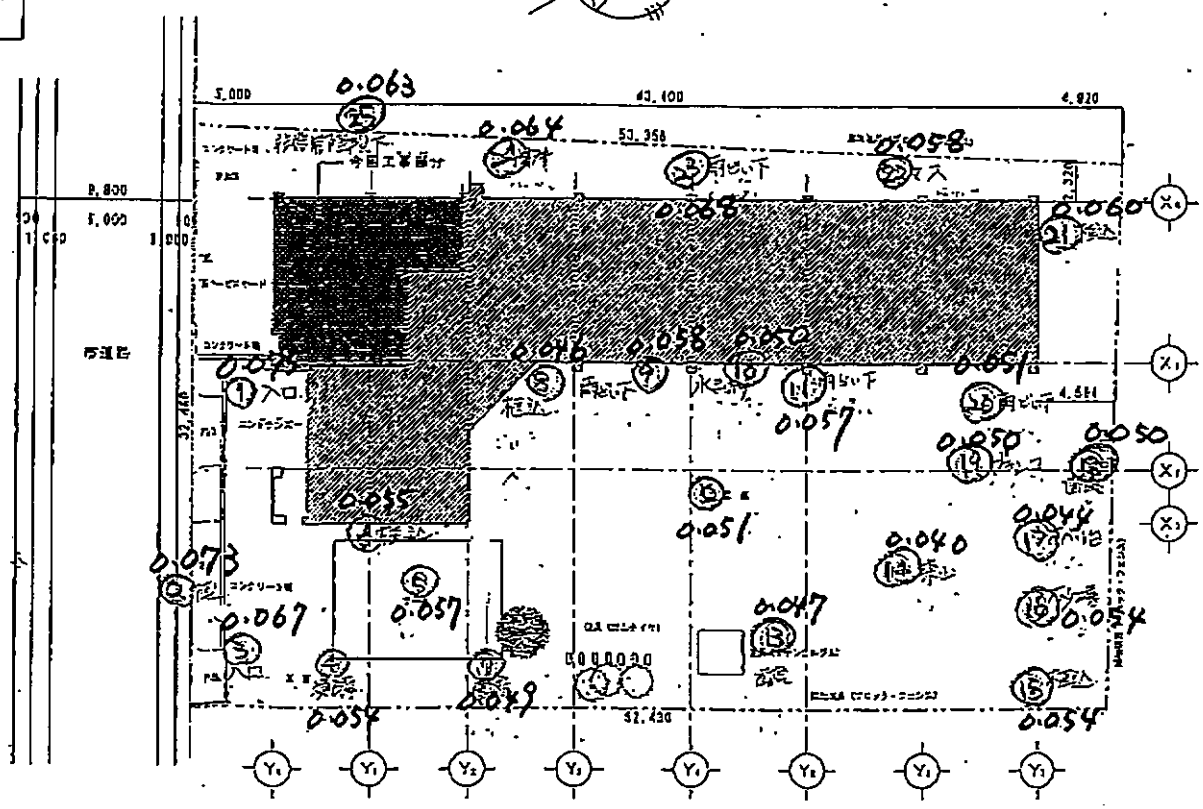

配置図

縮尺	1/200	日付		工事名	福岡市立屋形原二保育園	図面 No.	A-05
スケール		検図	作図	図面名	案内図・配置図		