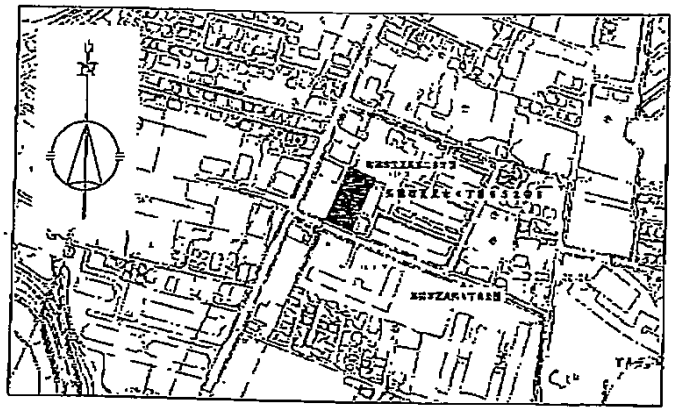

案内図

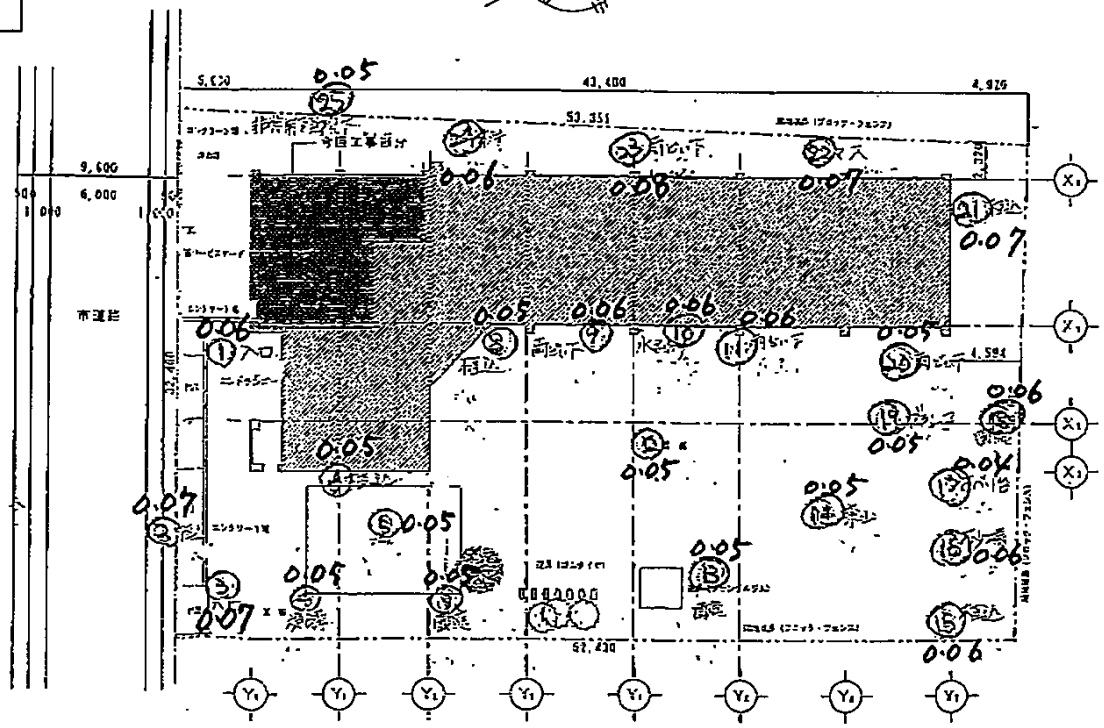

配置図

縮尺 1/200	設計	工事名称	船橋市立夏見第二保育園
年・月・日	製図	図面名称	案内図・配置図
	検図		

図面番号 A-06