


坪井小学校教室配置図

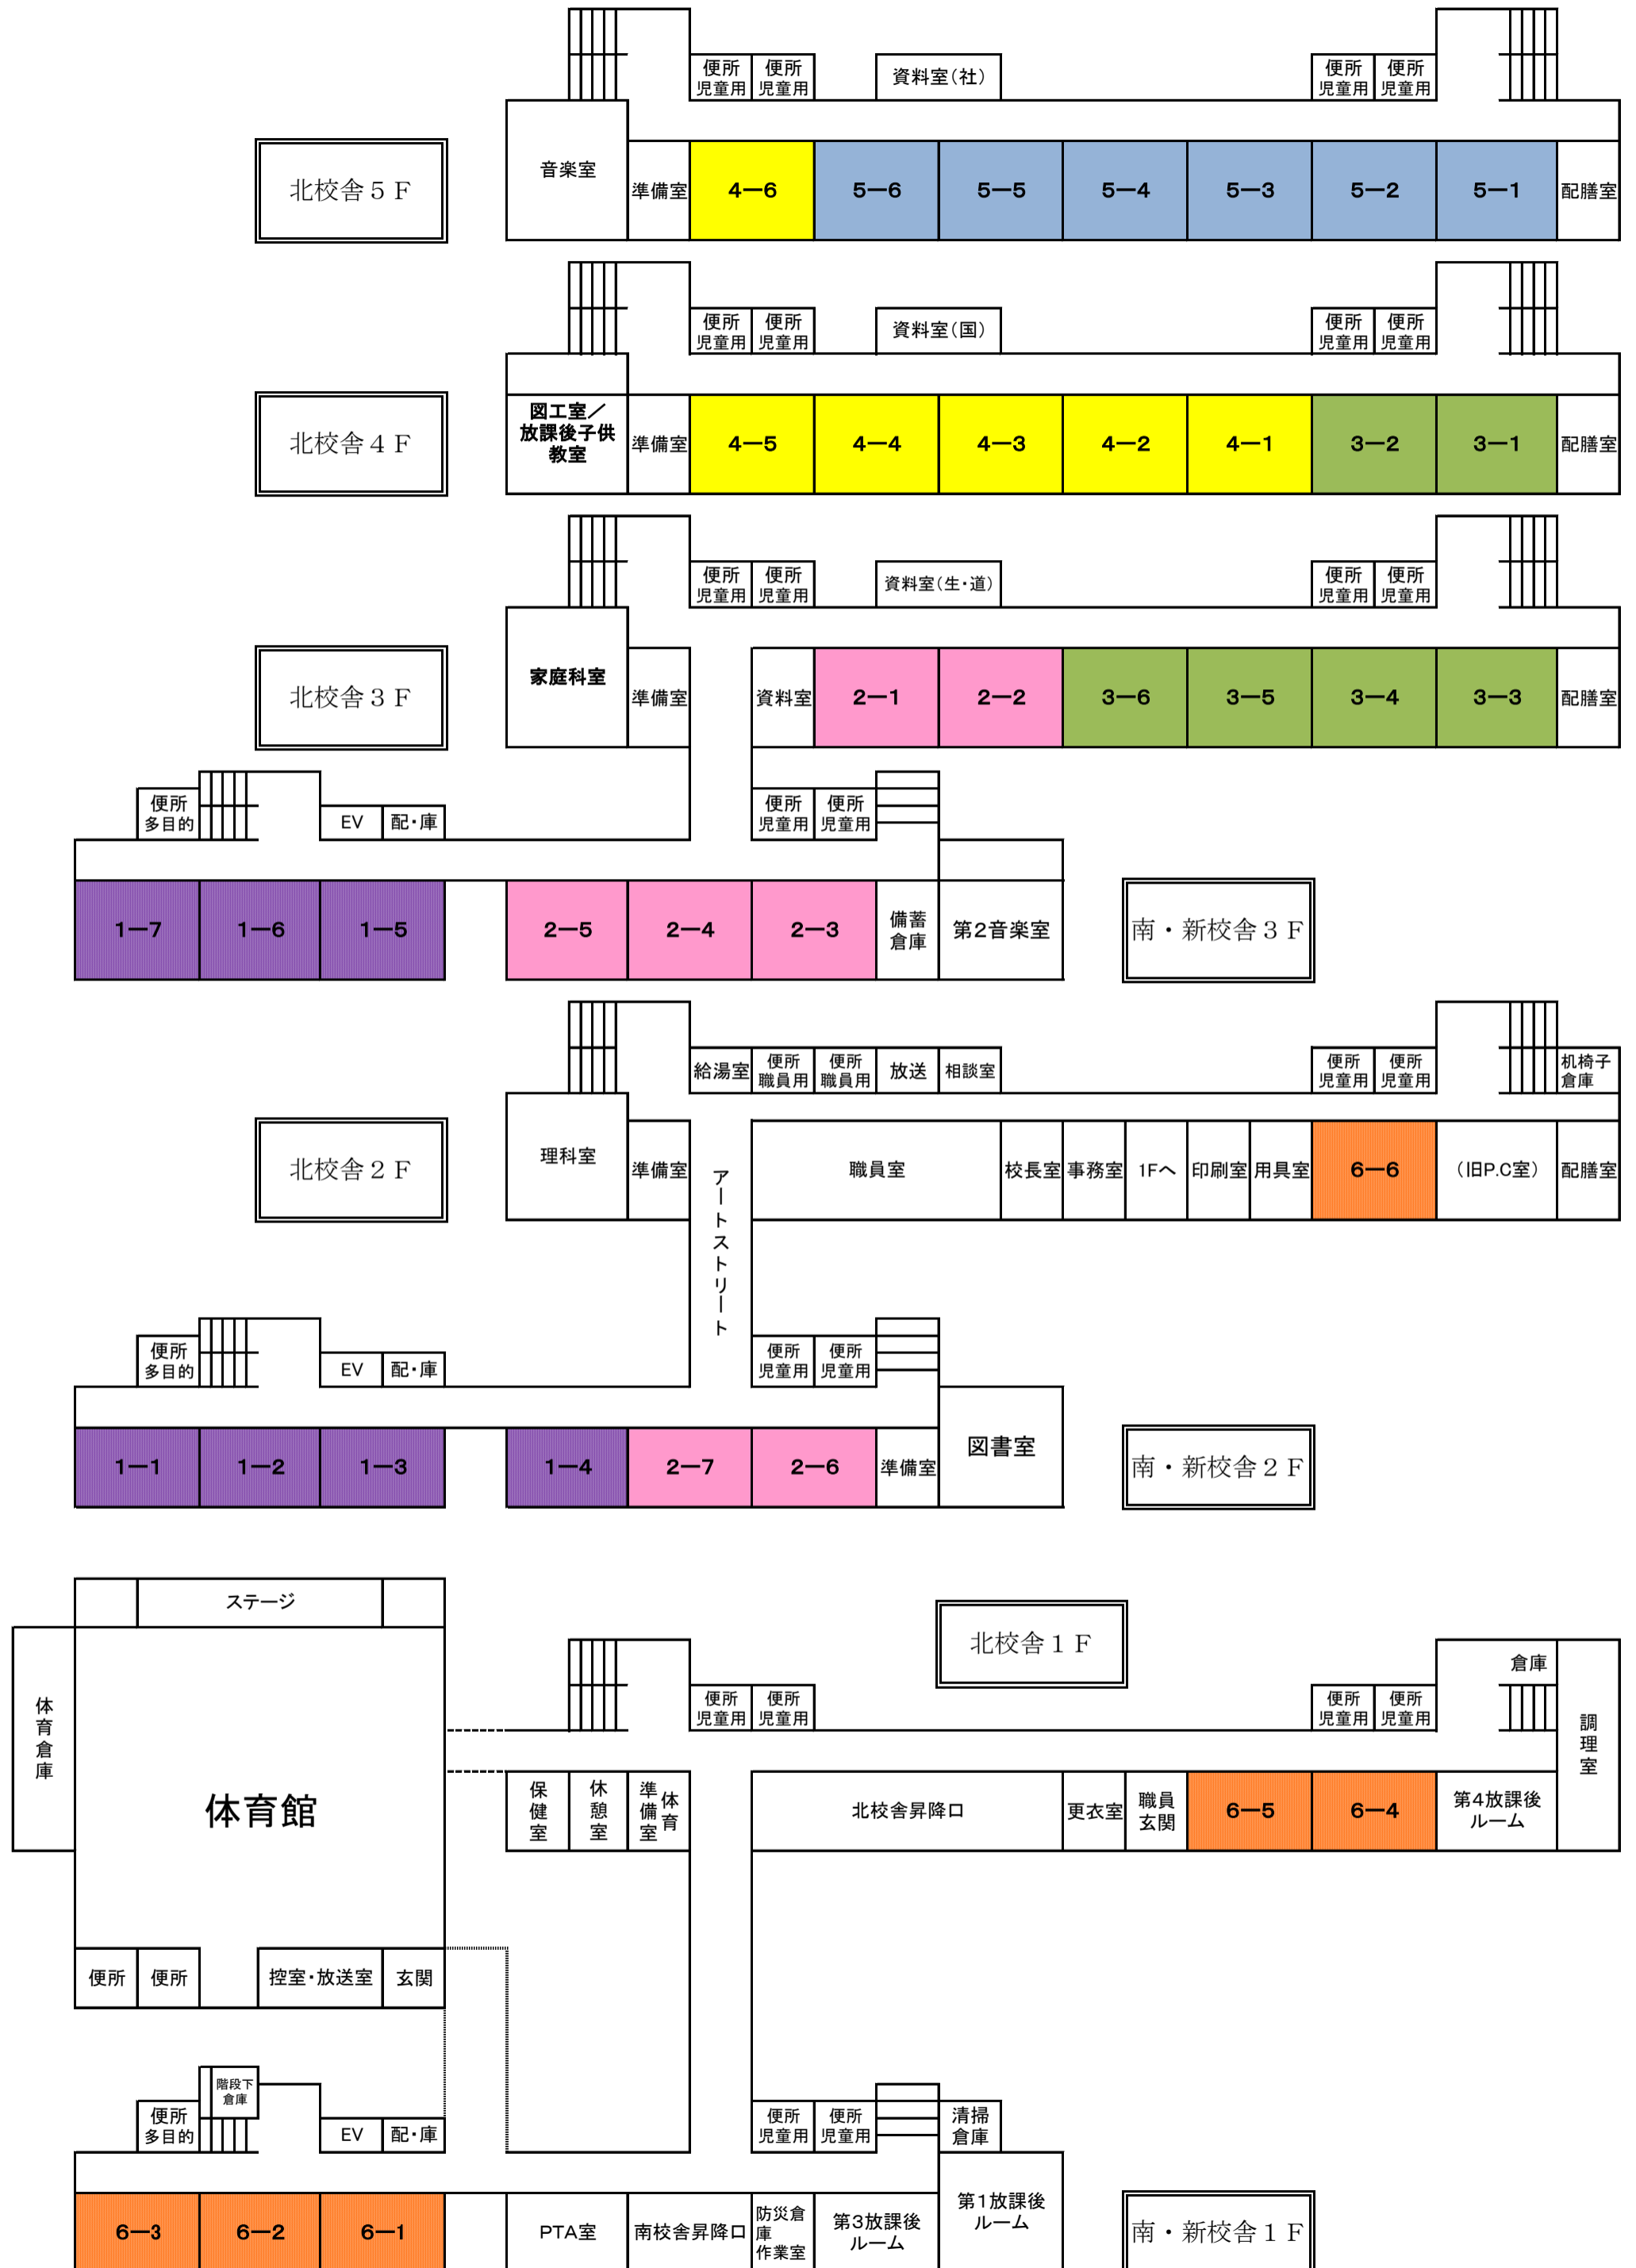

※第2放課後ルームは、プール脇、別棟になります。