


特定集落指定図

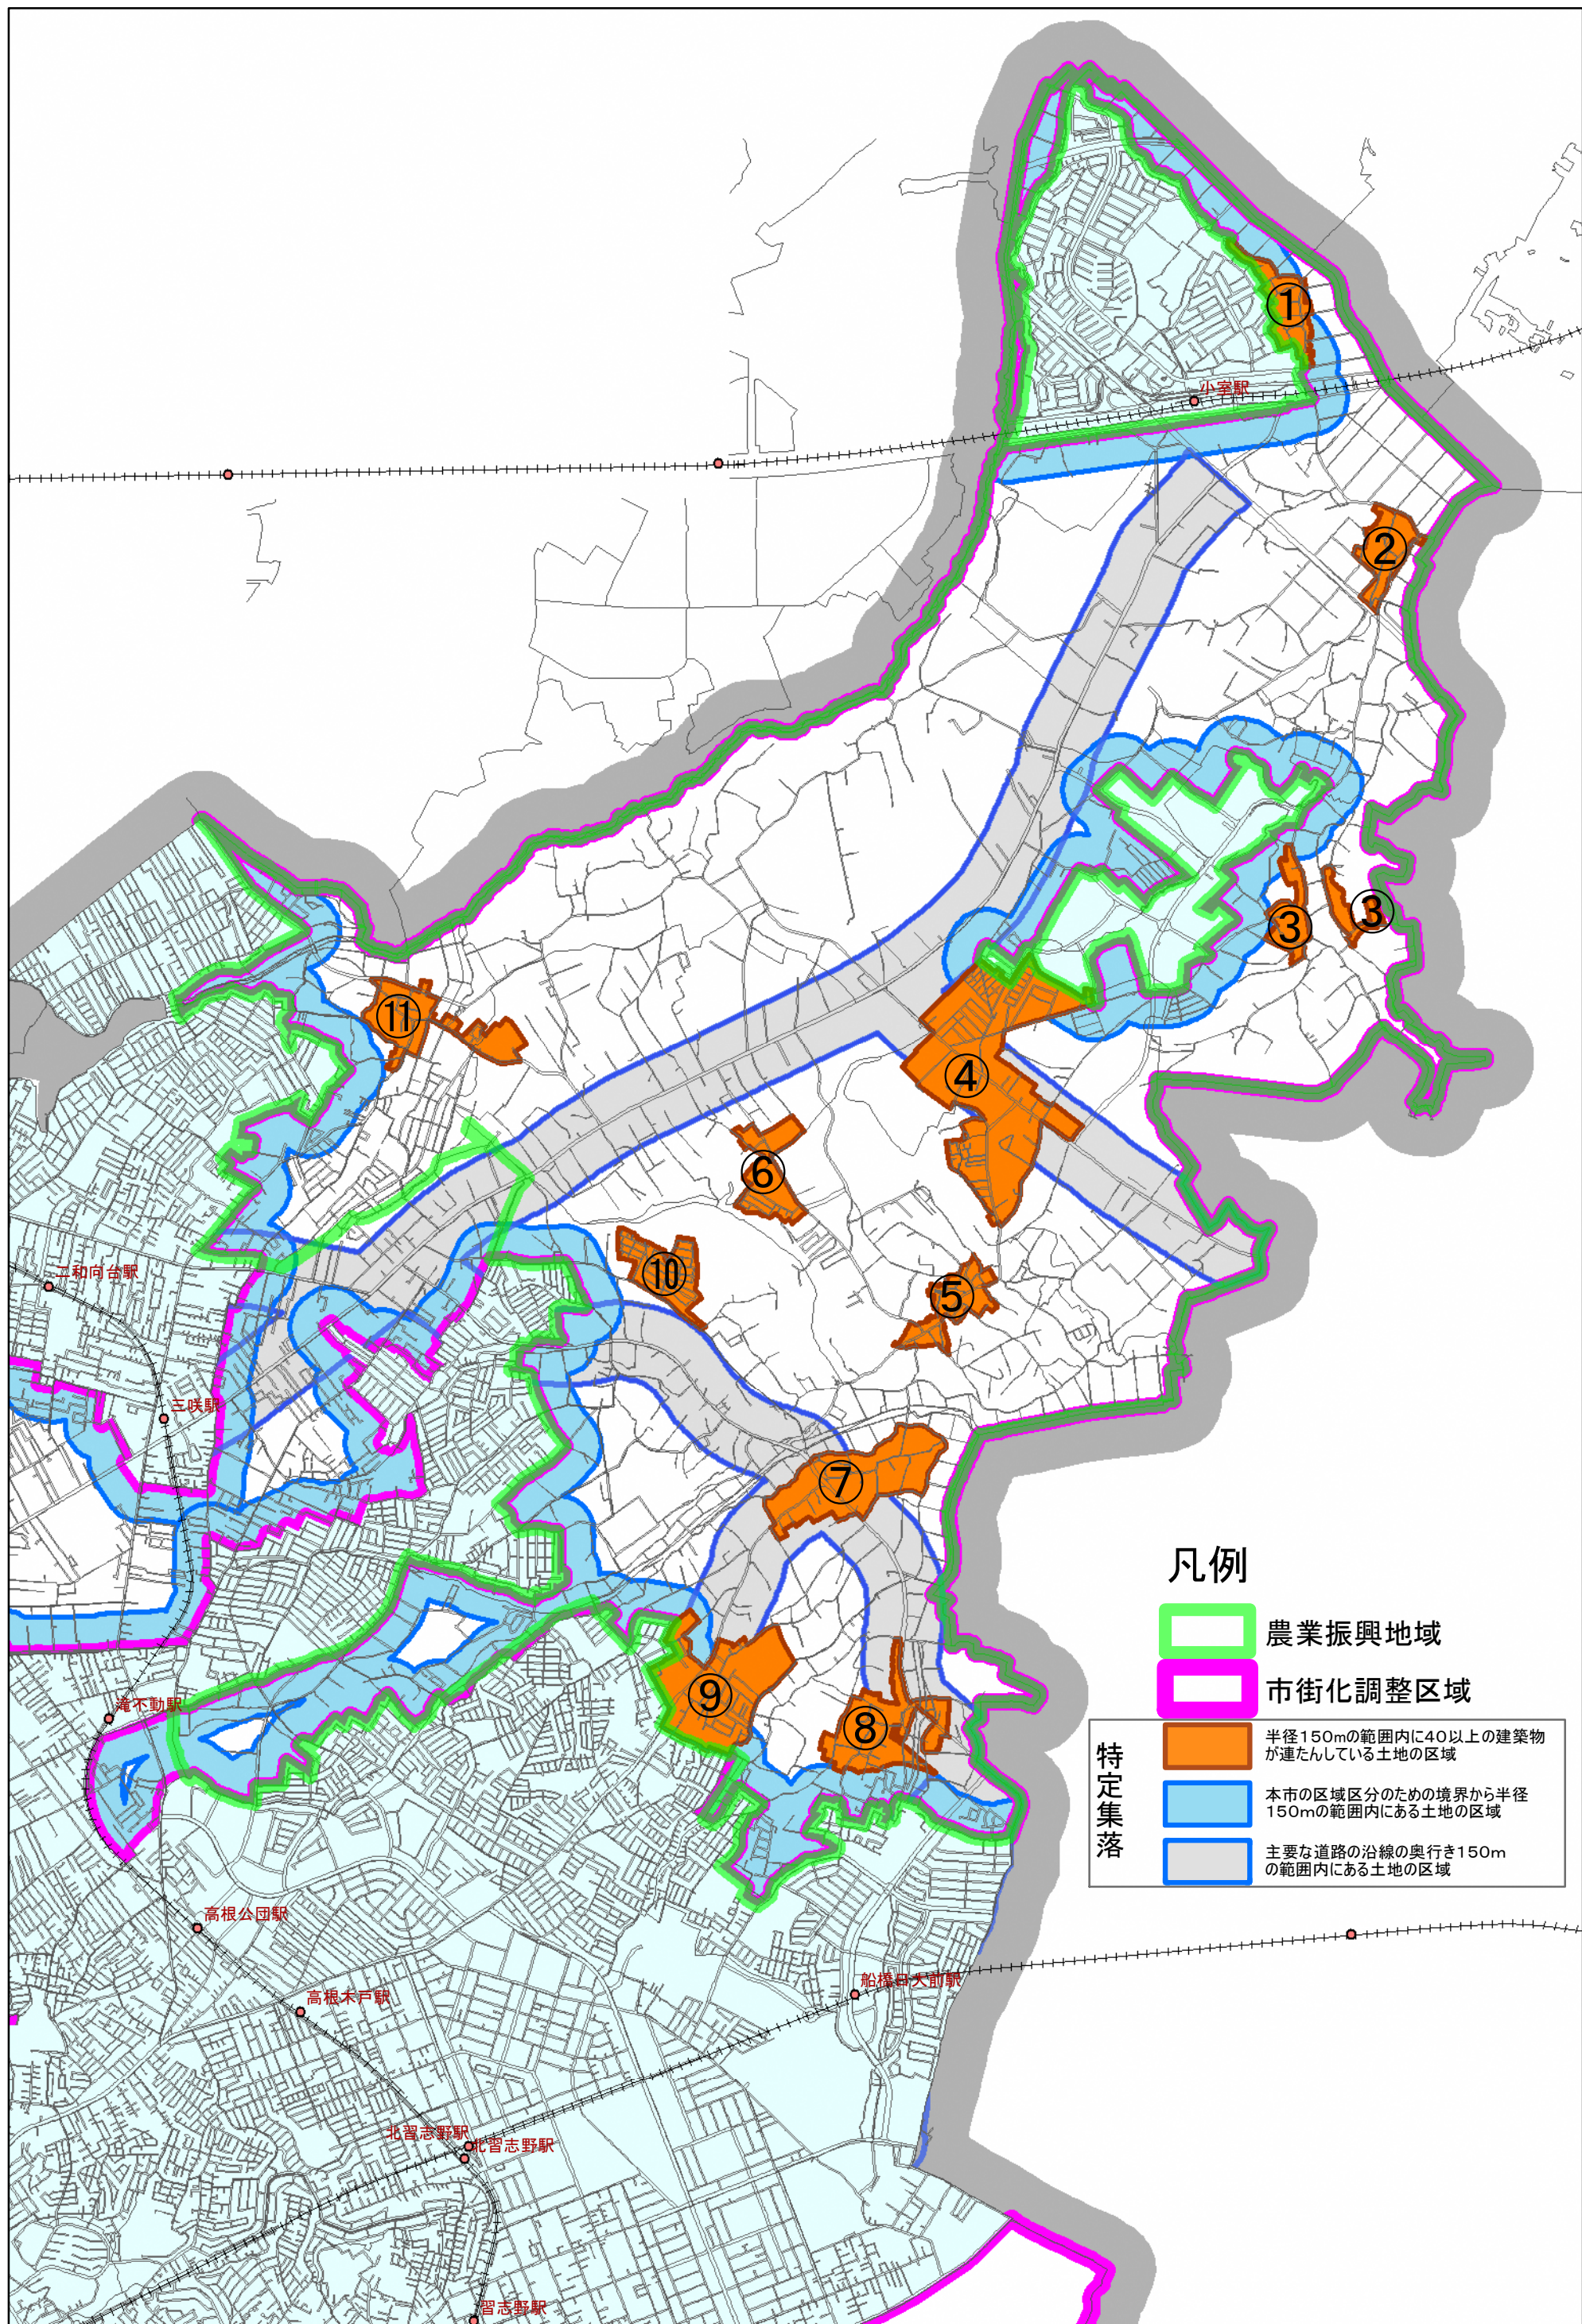

凡例

農業振興地域

市街化調整区域

半径150mの範囲内に40以上の建築物が連たんでいる土地の区域

本市の区域区分のための境界から半径150mの範囲内にある土地の区域

主要な道路の沿線の奥行き150mの範囲内にある土地の区域

特定集落

1:25,000

