



仕様書 別添1 会場レイアウト図

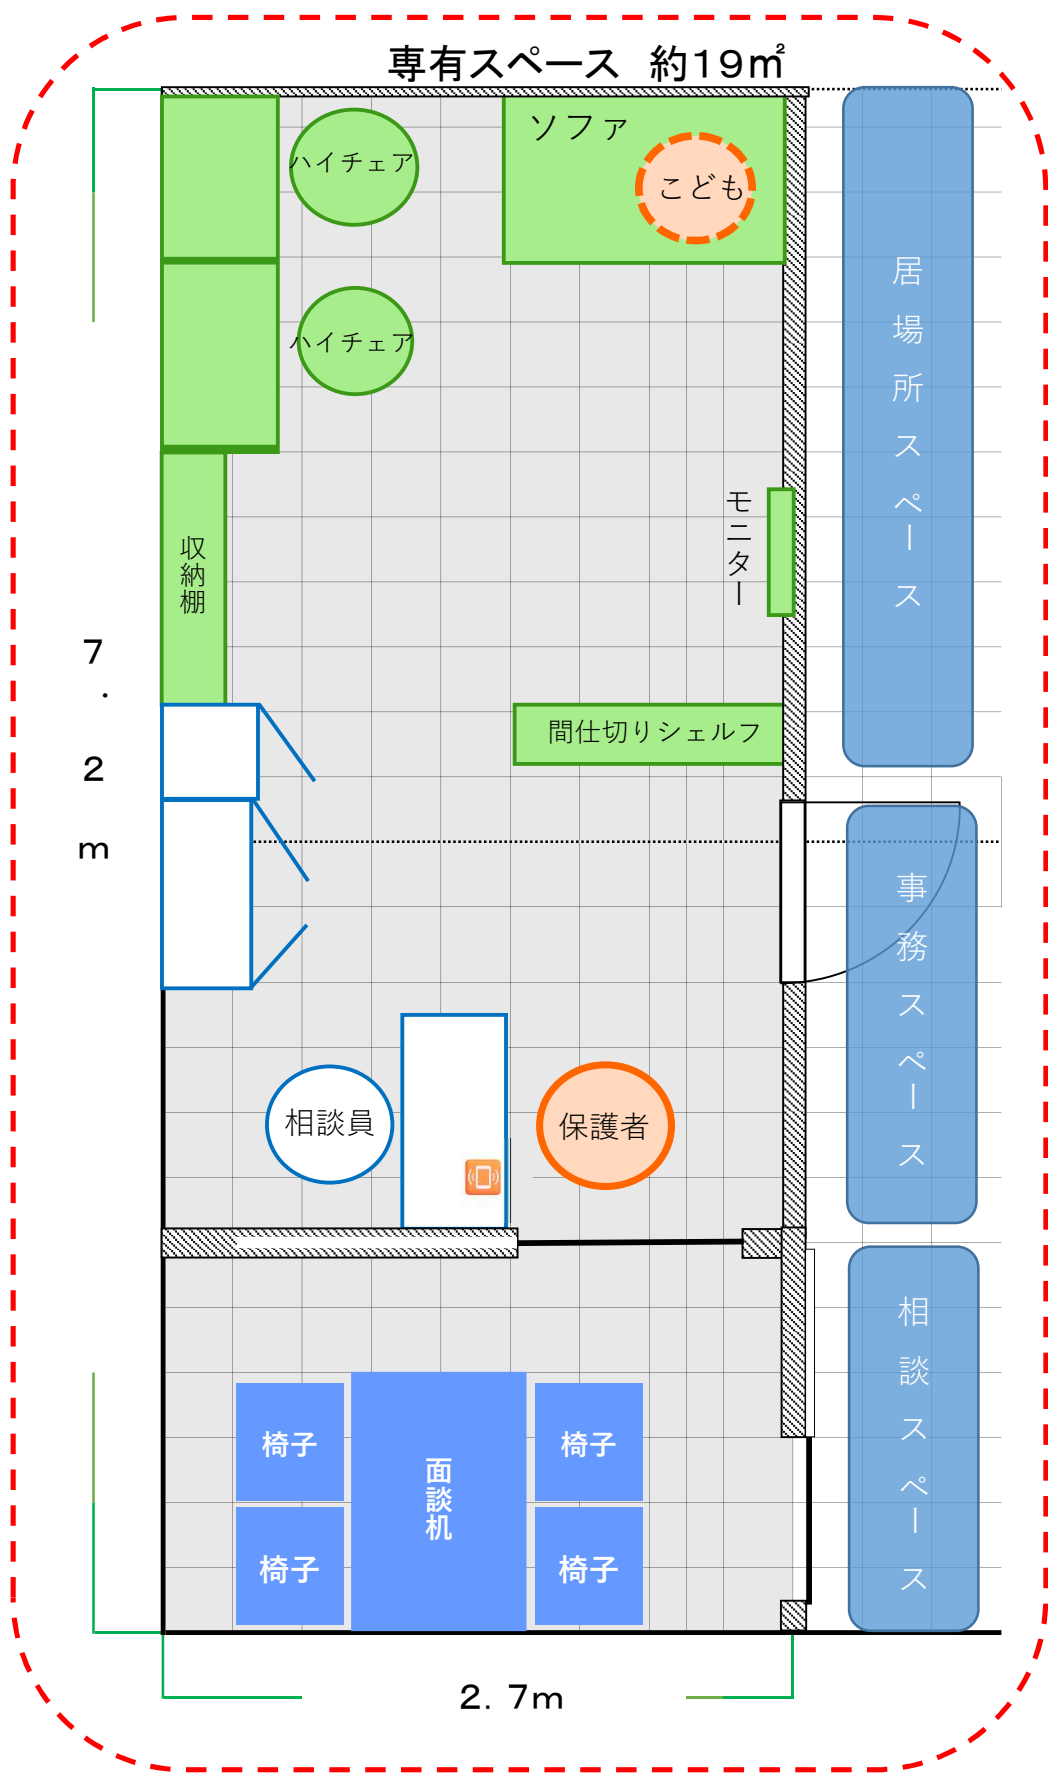

【1階】

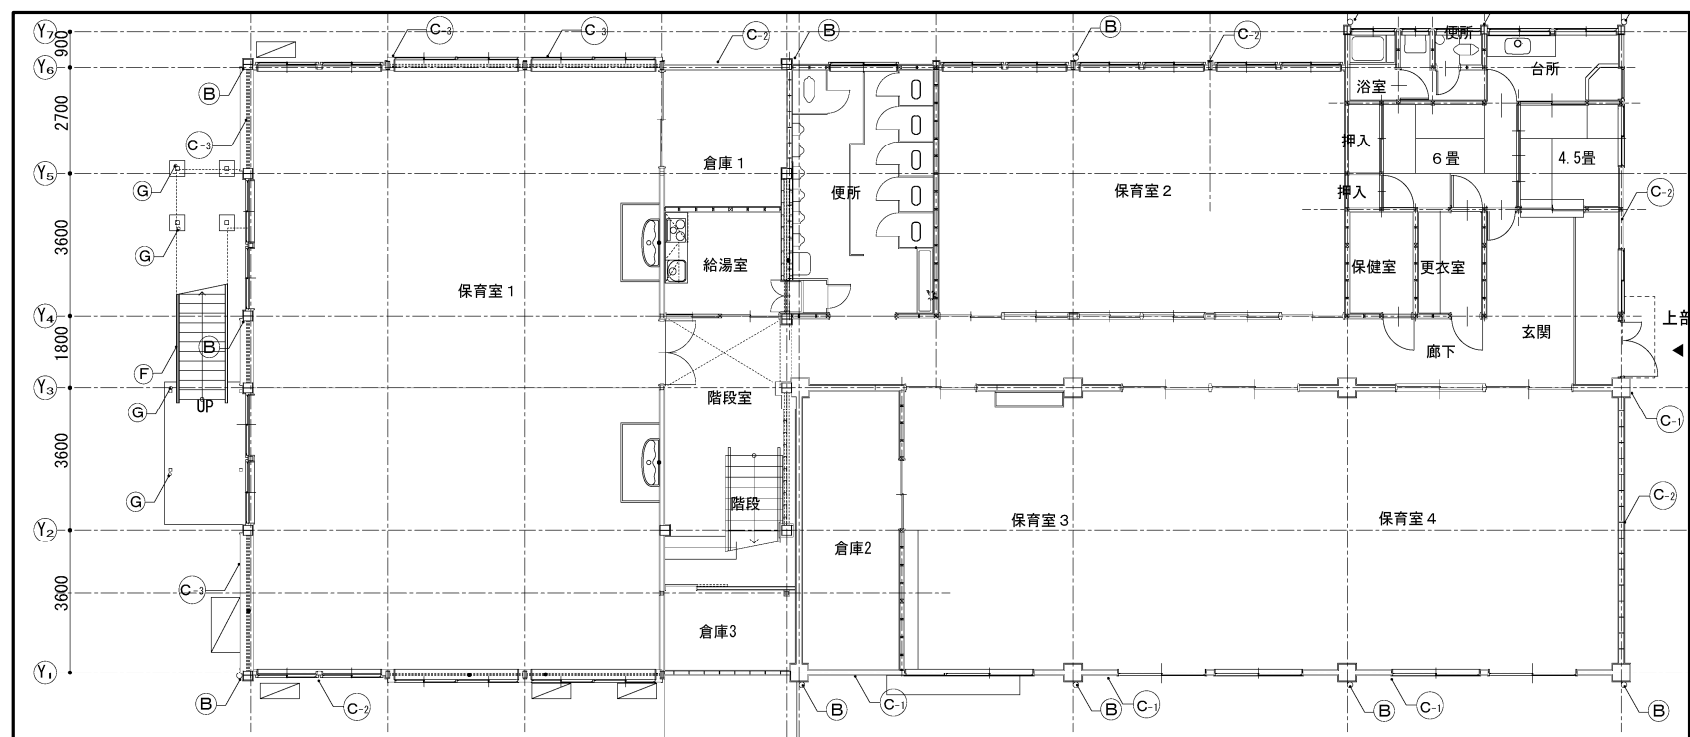

【2階】

