



仕様書 別添2 児童ホーム内の設備

高根台児童ホーム 1階

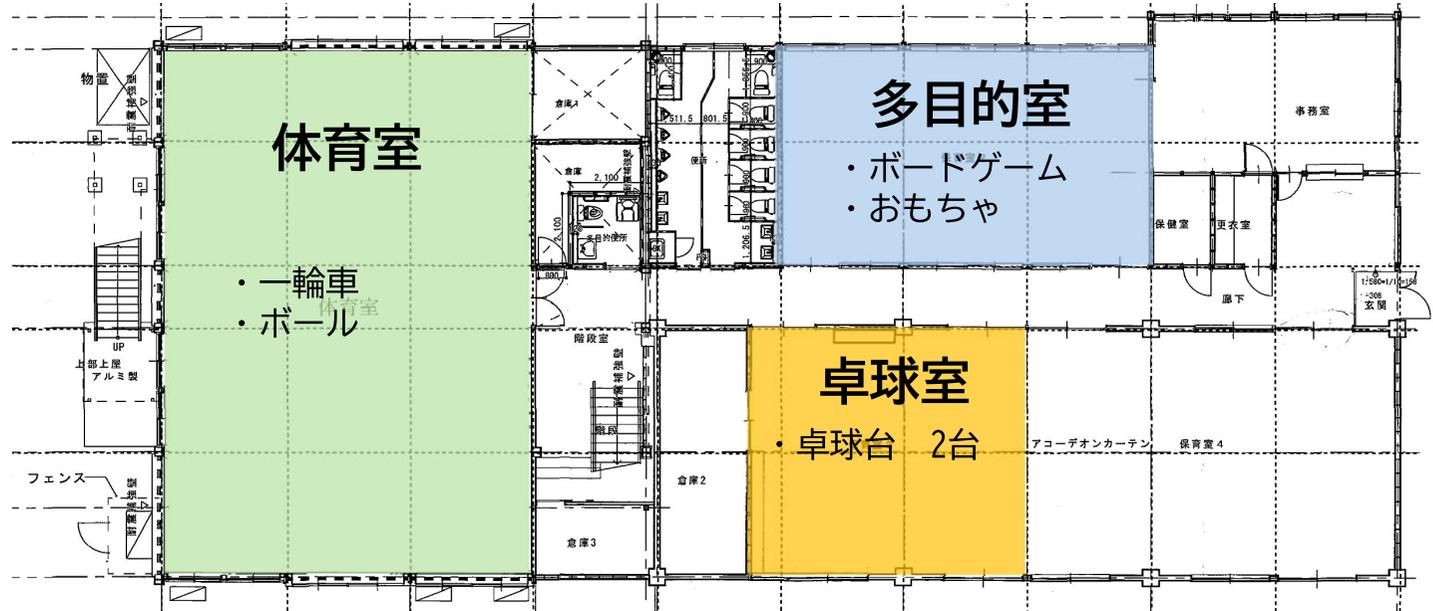

高根台児童ホーム 2階

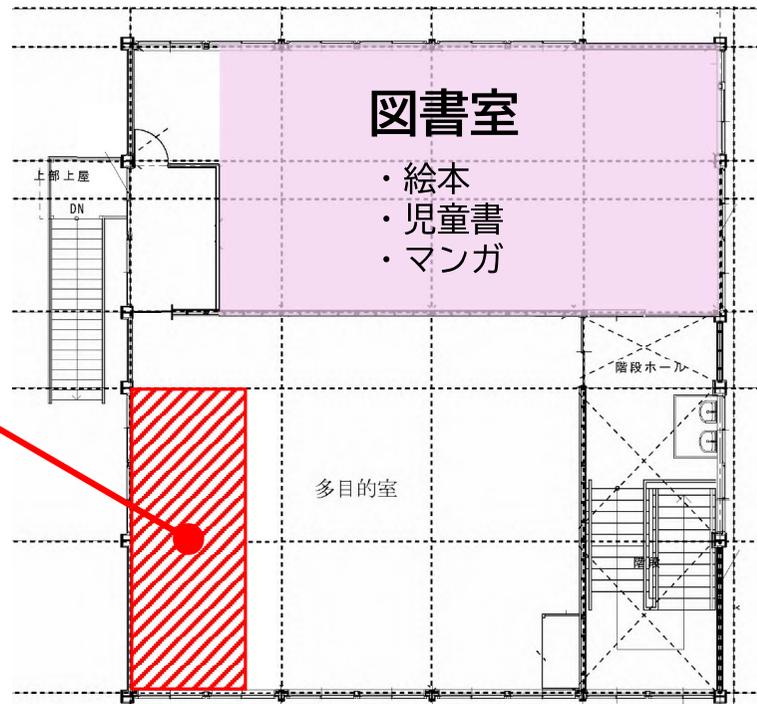

不登校児童生徒等支援事業
専用スペース