


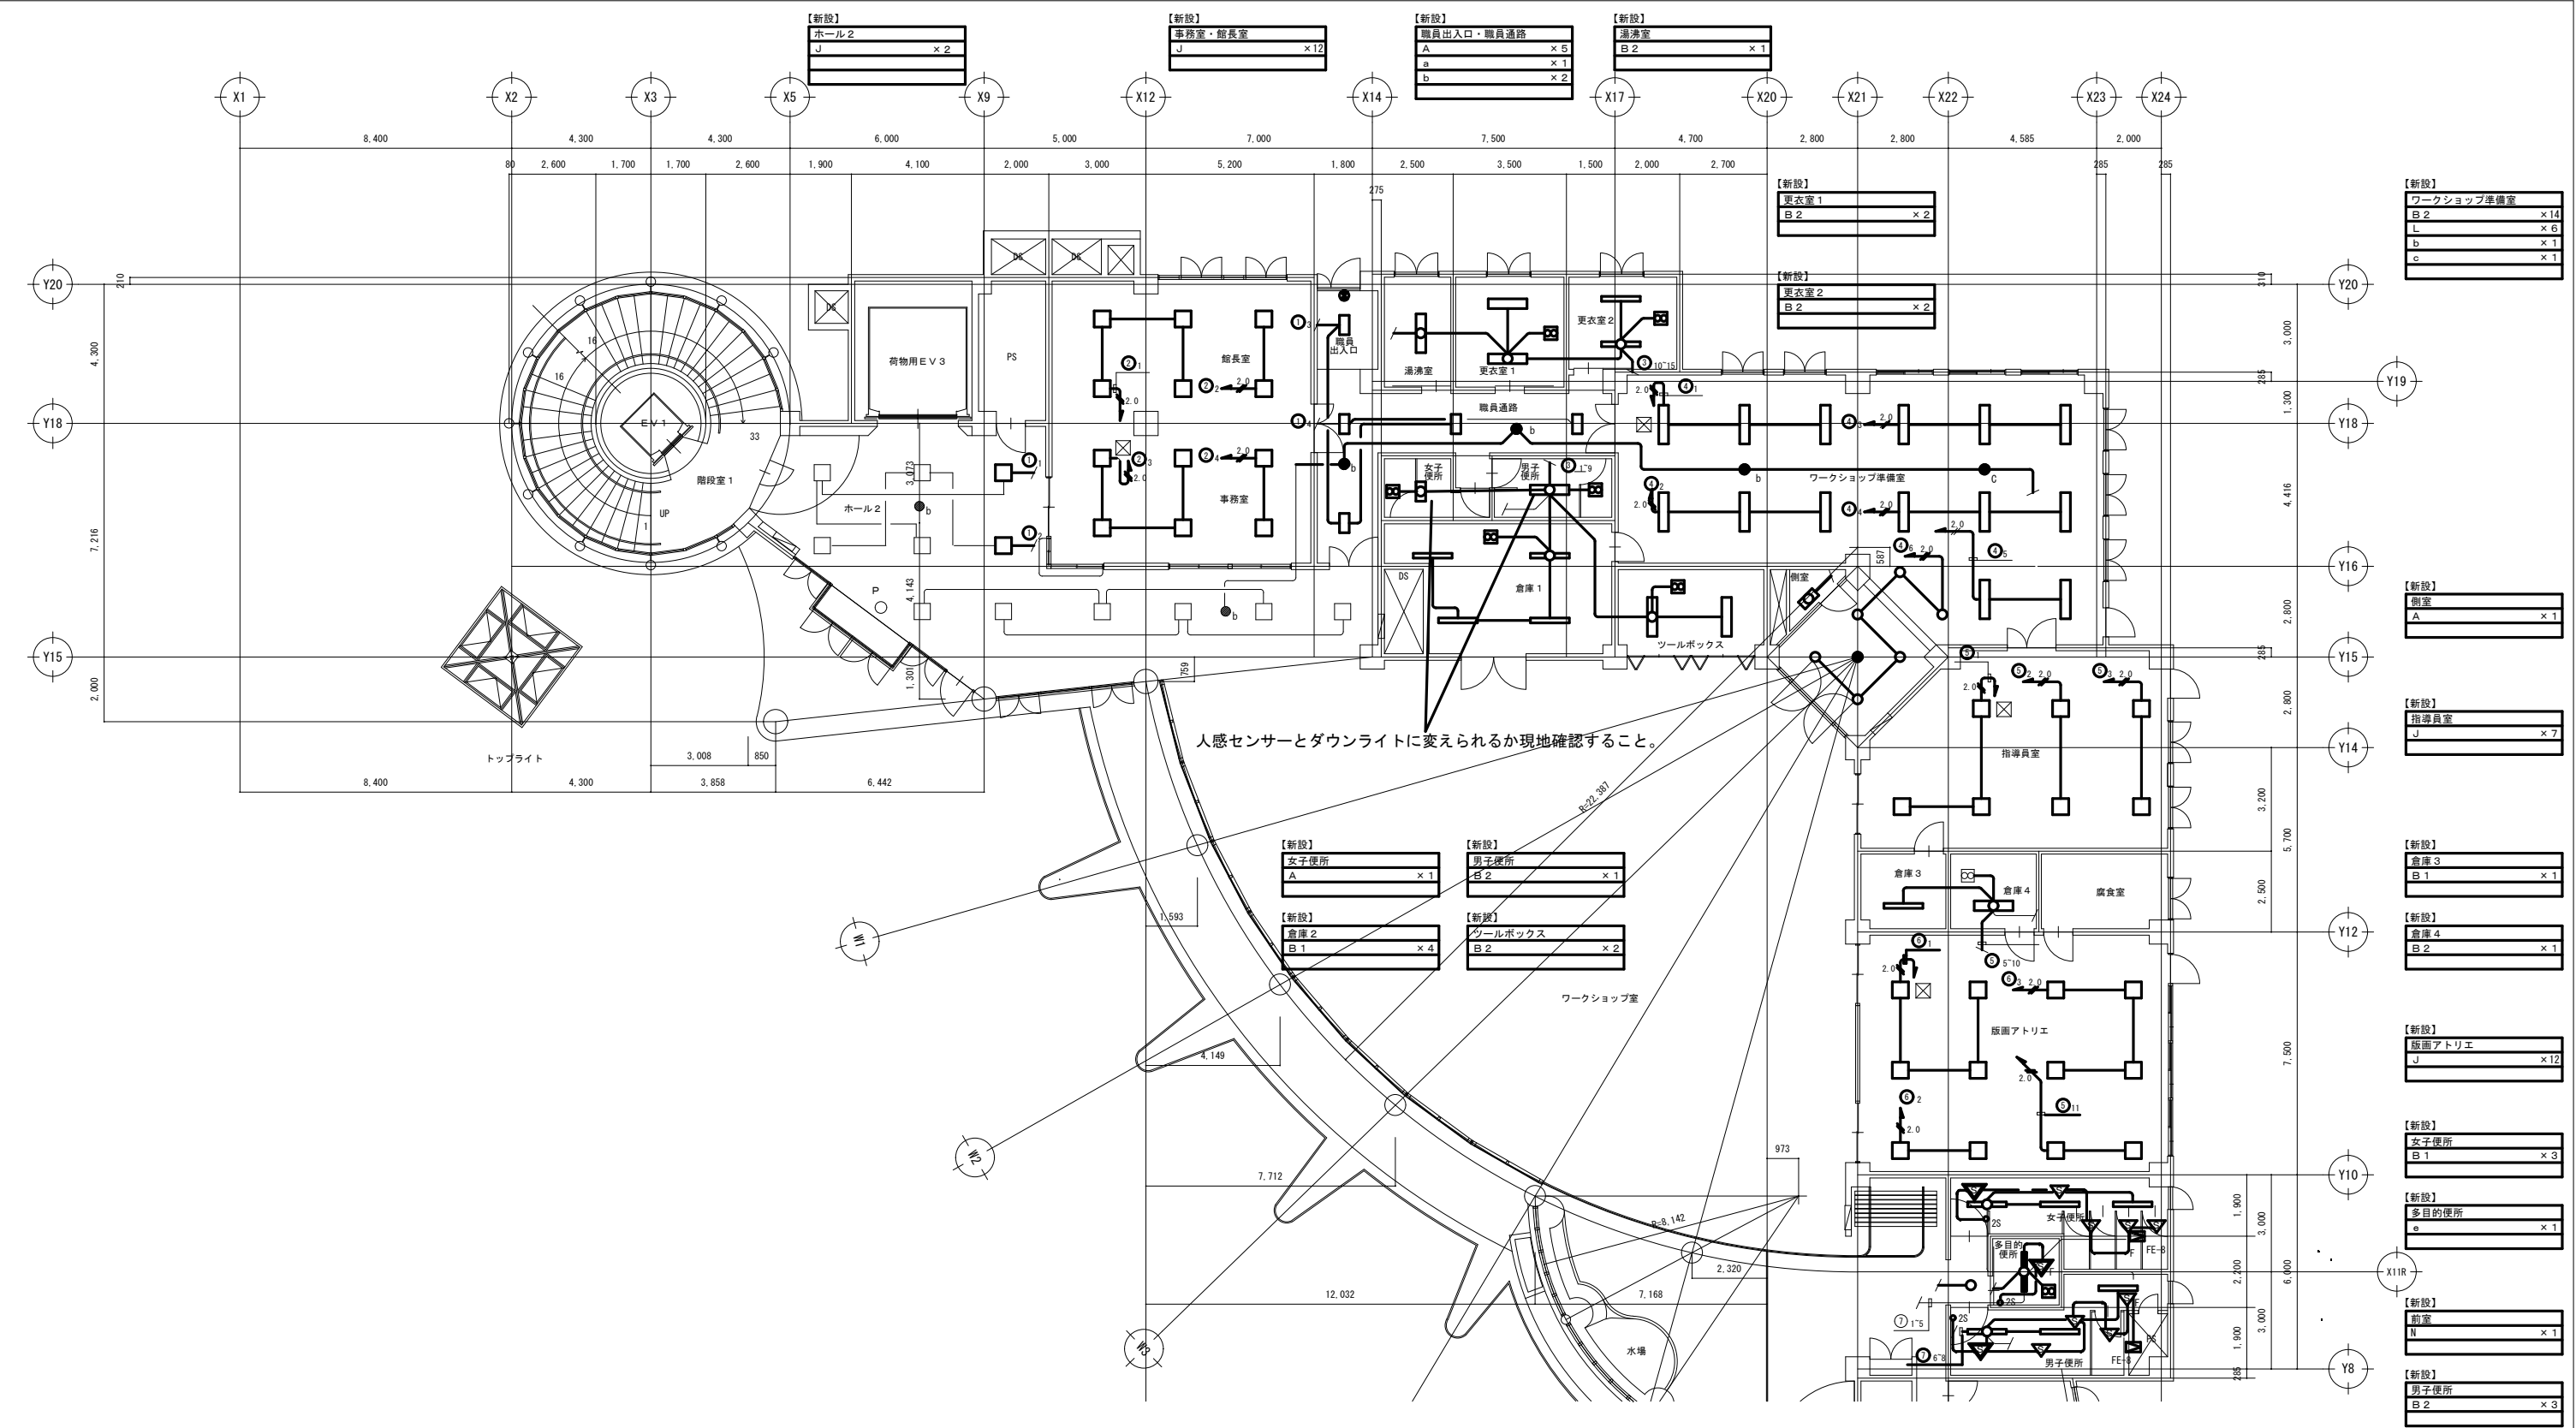


記号・配線凡例					
記号	名称	備考	記号	名称	備考
○	照明器具	新設	2-6	EM-EEF2 0-3C	新設
○	避難口誘導灯	新設 電池内蔵	EM-EEF1 6-3C	新設	新設
●	電池内蔵非常灯	新設	△	人感センサー (親機)	新設
□	ライティングダクト	新設	△	人感センサー (換気扇連動機能付)	新設
△	既設784℃タス	既存	△	人感センサー (子機 広角検知形)	新設
△	換気扇 V-6 92W	新設は機械工事 結線	△	人感センサー (照明+換気扇)	新設
			○2S	操作ユニット (2回路用)	新設
			△	配線立上り・立下り箇所	新設

注記) ・特記無き太線の配管・配線・器具は全て新設とする。

パフォーマンスゾーン 改修 電灯設備(2) 1階平面図

令和7年度	
工 事 名	アンデルセン公園子ども美術館 空調設備等更新3期工事
公 園 名	アンデルセン公園
工 事 箇 所	船橋市金堀町5 2 5 番ほか
図 面 種 別	パフォーマンスゾーン 改修 電灯設備(1) 1階平面図
縮 尺	A1:1/100 (A3:1/200)
図 面 番 号	全 78 葉ノ内第 66 号












船橋市建設局都市整備部公園緑地課

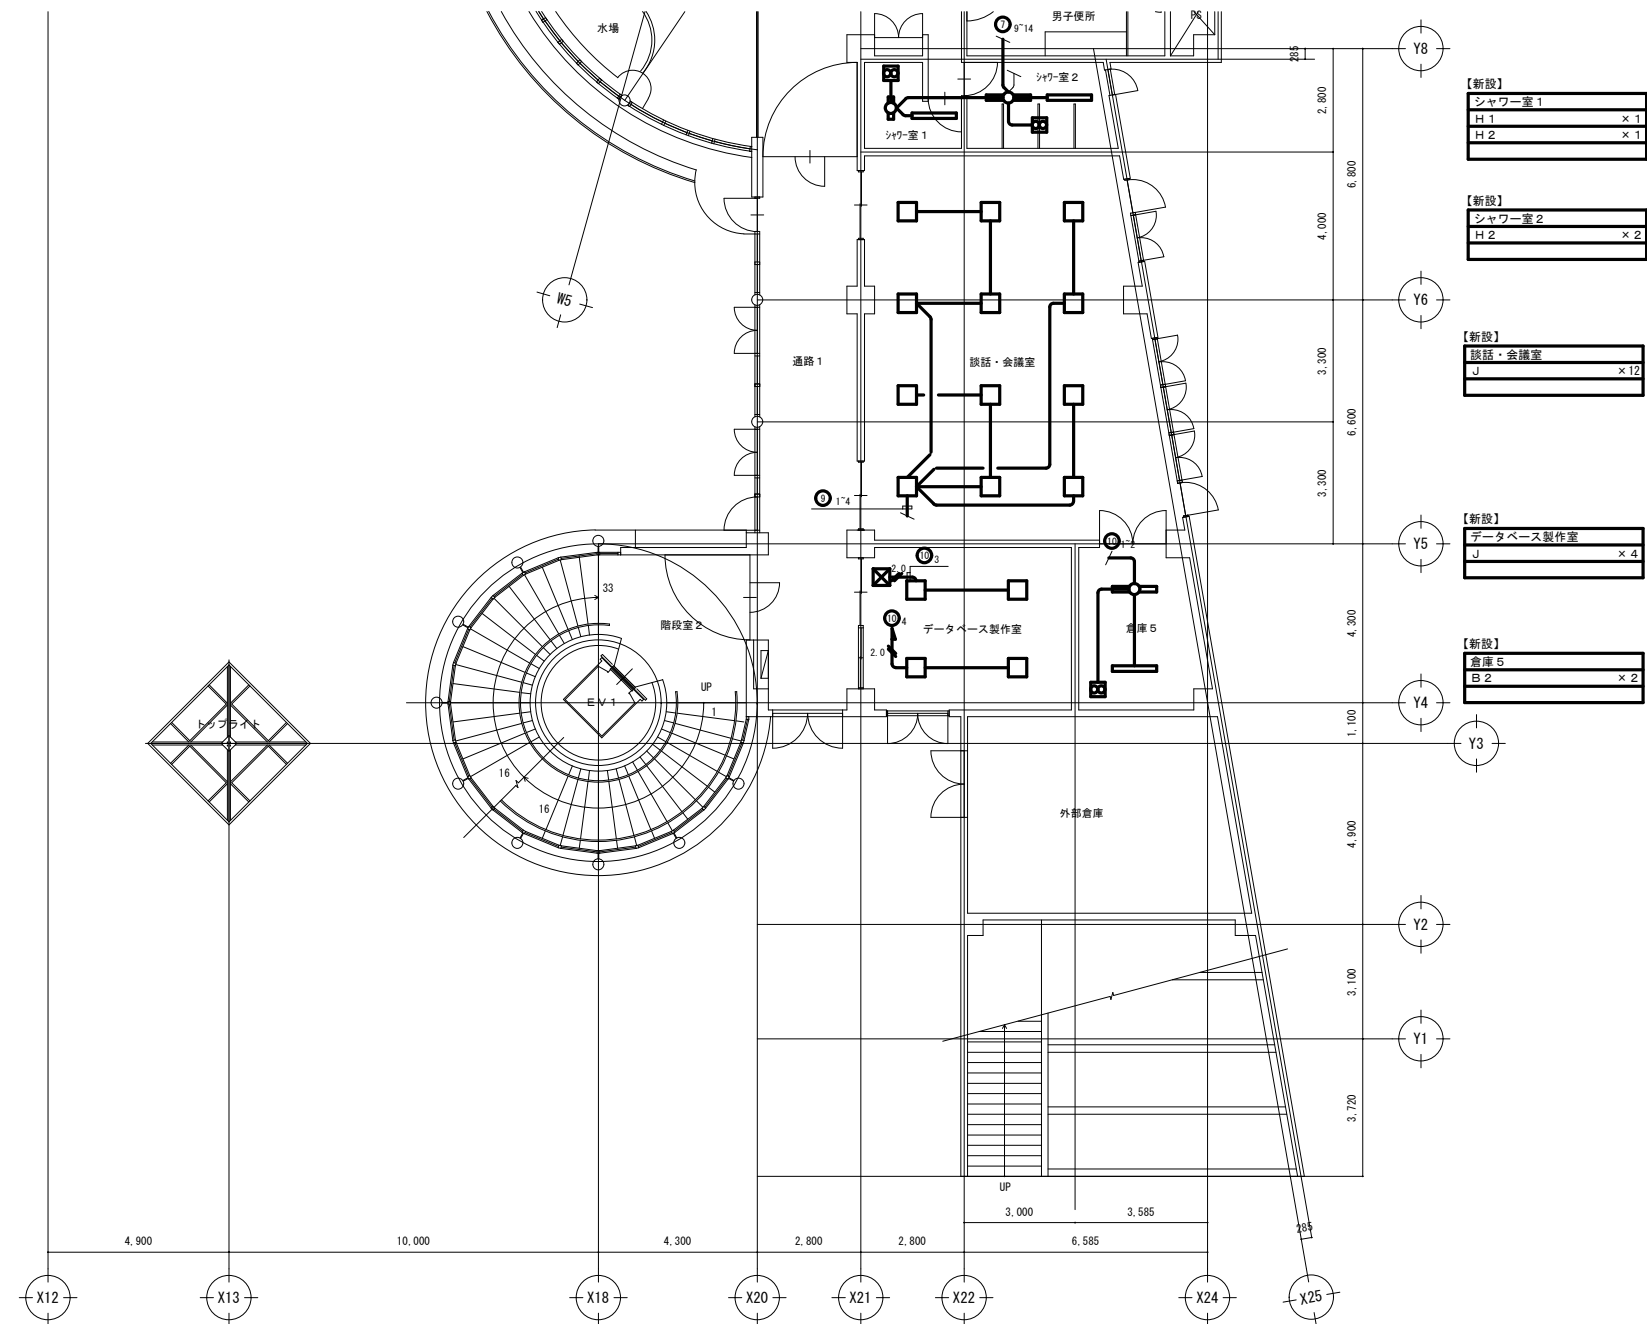

パフォーマンスゾーン 改修 電灯設備(2) 1階平面図

令和7年度	
工 事 名	アンデルセン公園子ども美術館 空調設備等更新3期工事
公 園 名	アンデルセン公園
工 事 箇 所	船橋市金堀町525番ほか
図 面 種 別	パフォーマンスゾーン 改修 電灯設備(2) 1階平面図
縮 尺	A1:1/100 (A3:1/200)
図 面 番 号	全 78 葉ノ内第 67 号

船橋市建設局都市整備部公園緑地課

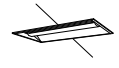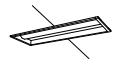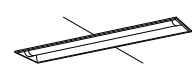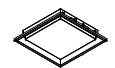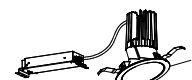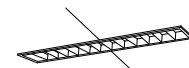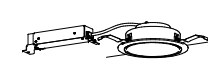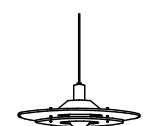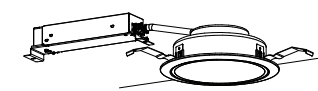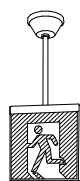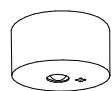A	埋込形下面開放LED照明 (1600LM)	B 1	埋込形下面開放LED照明 (2500LM)	C	埋込形下面開放LED照明 (1600LM)	D 1	埋込形下面開放LED照明 (2300LM)	E	埋込形下面開放LED照明 防湿防雨型 (4600LM)	F	直付形LED照明 (1500LM)	
	 埋込：W300、昼白色 (5000K) 1600lmタイプ 電圧100～242V 約10～100%連続調光型 光源寿命40000時間 パナソニック X LX210VENJ相当品	B 2	埋込形下面開放LED照明 (5200LM)		 埋込：W220、昼白色 (5000K) 1600lmタイプ 電圧100～242V 非調光型 光源寿命40000時間 LRS3-2-15 (LN)	D 2	埋込形下面開放LED照明 (4800LM)		 埋込：W220、昼白色 (5000K) 4600lmタイプ 電圧100～242V 防湿型・防雨型、非調光型 光源寿命40000時間 本体：ステンレス (高反射白色粉体塗装) LRS3MP/RP-4-46 (LN)		 天井直付形、昼白色 (5000K) 1500lmタイプ 電圧100～242V 非調光型 光源寿命40000時間 LSS9-2-15 (LN)	
G 1	直付形LED照明 (2300LM)	H 1	直付形LED照明 防湿防雨型 (1400LM)	I	埋込形スクエアLED照明 (4500LM)	J	埋込形スクエアルーバー付LED照明 (7300LM)	K	傾斜天井LEDダウンライト (5000LM)	L	LEDダウンライト (1300LM)	
G 2	直付形LED照明 (3700LM)	H 2	直付形LED照明 防湿防雨型 (2200LM)		 埋込：□350、昼白色 (5000K) 4500lmタイプ 電圧100～242V 約10～100%連続調光型 光源寿命40000時間 LRS15-3-41 (LZ)		 埋込：□450、昼白色 (5000K) 7300lmタイプ 電圧100～242V 約10～100%連続調光型 光源寿命40000時間 ルーバー付 パナソニック 埋込XL374LWV相当品		 埋込穴φ150、昼白色 (5000K) 5000lmタイプ 電圧100～242V 調光範囲 (約5%～100%) 光源寿命40000時間 パナソニック XND5561AN相当品		 埋込穴φ150、昼白色 (5000K) 1300lmタイプ 電圧100～242V 非調光型 光源寿命40000時間 LRS1-13 (LN)	
G 3	直付形LED照明 (6500LM)	
	 天井直付形、昼白色 (5000K) 2300lm (G1)、3700lm (G2)、 6500lm (G3) タイプ 電圧100～242V 約10～100%連続調光型 光源寿命40000時間 G1：LSS9-4-23 (LN) G2：LSS9-4-37 (LN) G3：LSS9-4-65 (LN)		 天井直付形、昼白色 (5000K) 1400lm (H1)、2200lm (H2) タイプ 電圧100～242V 防湿型・防雨型、非調光型 光源寿命40000時間 本体：ステンレス (高反射白色粉体塗装) H1：LSS9MP/RP-2-14 (LN) H2：LSS9MP/RP-4-22 (LN)	
M	埋込形下面開放LED照明 ケーブル抑制形 (3000LM)	N	LEDダウンライト (1700LM)	O	LEDウォールライト 20形	P	LEDペンダント 100形	Q	LEDダウンライト 250形	a	LED避難口誘導灯 B級BL形	
	 埋込：W220、昼白色 (5000K) 3000lmタイプ 電圧100～242V ルーバー：アルミ、遮光角：縦・横30度 光源寿命40000時間 パナソニック 埋込XF433EENLE9相当品		 埋込穴φ150、昼白色 (5000K) 1300lmタイプ 電圧100～242V 非調光型 光源寿命40000時間 LRS1-17 (LN)		 LEDウォールライト 20形 器具光束2210lm、消費電力19.9W 防湿型・防雨型 LBF3MP/RP-2-06		 電球色 (2700K) 器具光束960lm、消費電力10.9W、電圧100V 引線シーリング方式、コード収納型フランジ 木製 (ホワイト仕上) コードハンガー付 パナソニック LGB15312K相当品		 LED内蔵くワコンア (ひと軸) タイプ、電源ユニット内蔵、一般光色タイプ 5000K、Ra85、広配タイプ 光源遮光角15度、光束維持時間40000時間 (光束維持率85%) 器具光束：2500lm、消費電力：18.6W、電圧：100～242V パナソニック ダウンライトXND2569SNLE9 相当品 リニューアルプレート NNN80006K		 片面、天井直付型、B級BL形 蓄電池：ニッケル水素電池 電圧：100V 型式認定品、一般型 (20分間) パイプ吊具 L-500 SH1-FSF20-BL (パイプ吊具共)	
b	埋込LED非常灯 (白熱13W相当)	c	埋込LED非常灯 (白熱30W相当)	d	直付LED非常灯 (白熱30W相当)	e	埋込形下面開放非常灯内蔵LED照明 (5200LM)	f	直付形非常用LED照明 (630LM)	
	 蓄電池：ニッケル水素電池 電圧100～242V φ100、30分間タイプ JIL適合評定品 K1-LRS11-2 保守率：0.92 KO143780 <table><tr><th>器具取付高さ</th><th>2.1m</th><th>2.4m</th><th>2.6m</th><th>3.0m</th><th>4.0m</th></tr><tr><td>単体配置</td><td>A1</td><td>4.2</td><td>4.6</td><td>4.7</td><td>4.9</td><td>3.3</td></tr><tr><td>直線配置</td><td>A2</td><td>9.3</td><td>10.2</td><td>10.8</td><td>11.9</td><td>12.9</td></tr><tr><td>四角配置</td><td>A4</td><td>7.4</td><td>8.2</td><td>8.7</td><td>9.6</td><td>11.7</td></tr></table>	器具取付高さ	2.1m	2.4m	2.6m	3.0m	4.0m	単体配置	A1	4.2	4.6	4.7	4.9	3.3	直線配置	A2	9.3	10.2	10.8	11.9	12.9	四角配置	A4	7.4	8.2	8.7	9.6	11.7		 蓄電池：ニッケル水素電池 電圧100～242V φ100、30分間タイプ JIL適合評定品 K1-LRS11-3 保守率：0.92 KO143775 <table><tr><th>器具取付高さ</th><th>2.1m</th><th>2.4m</th><th>2.6m</th><th>3.0m</th><th>4.0m</th><th>5.0m</th><th>6.0m</th></tr><tr><td>単体配置</td><td>A1</td><td>5.4</td><td>5.9</td><td>6.3</td><td>6.9</td><td>7.9</td><td>8.7</td><td>6.4</td></tr><tr><td>直線配置</td><td>A2</td><td>11.3</td><td>12.7</td><td>13.5</td><td>15.2</td><td>18.6</td><td>21.0</td><td>22.8</td></tr><tr><td>四角配置</td><td>A4</td><td>8.5</td><td>9.6</td><td>10.2</td><td>11.6</td><td>14.6</td><td>17.2</td><td>19.4</td></tr></table>	器具取付高さ	2.1m	2.4m	2.6m	3.0m	4.0m	5.0m	6.0m	単体配置	A1	5.4	5.9	6.3	6.9	7.9	8.7	6.4	直線配置	A2	11.3	12.7	13.5	15.2	18.6	21.0	22.8	四角配置	A4	8.5	9.6	10.2	11.6	14.6	17.2	19.4		 蓄電池：ニッケル水素電池 電圧100～242V φ100、30分間タイプ JIL適合評定品 K1-LSS11-3 保守率：0.92 KO143775 <table><tr><th>器具取付高さ</th><th>2.1m</th><th>2.4m</th><th>2.6m</th><th>3.0m</th><th>4.0m</th><th>5.0m</th><th>6.0m</th></tr><tr><td>単体配置</td><td>A1</td><td>5.4</td><td>5.9</td><td>6.3</td><td>6.9</td><td>7.9</td><td>8.7</td><td>6.4</td></tr><tr><td>直線配置</td><td>A2</td><td>11.3</td><td>12.7</td><td>13.5</td><td>15.2</td><td>18.6</td><td>21.0</td><td>22.8</td></tr><tr><td>四角配置</td><td>A4</td><td>8.5</td><td>9.6</td><td>10.2</td><td>11.6</td><td>14.6</td><td>17.2</td><td>19.4</td></tr></table>	器具取付高さ	2.1m	2.4m	2.6m	3.0m	4.0m	5.0m	6.0m	単体配置	A1	5.4	5.9	6.3	6.9	7.9	8.7	6.4	直線配置	A2	11.3	12.7	13.5	15.2	18.6	21.0	22.8	四角配置	A4	8.5	9.6	10.2	11.6	14.6	17.2	19.4		 埋込：W300、昼白色 (5000K) 5200lmタイプ 蓄電池：ニッケル水素電池 電圧100～242V φ100、30分間タイプ 非常灯評定番号適合品 非常時：非常灯本体組込LED (一般出力型) 点灯 パナソニック XLG451VGNCLE9相当品 <table><tr><th>器具取付高さ</th><th>2.1m</th><th>2.4m</th><th>2.6m</th><th>3.0m</th><th>4.0m</th></tr><tr><td>単体配置</td><td>A1</td><td>5.4</td><td>5.7</td><td>5.8</td><td>5.8</td><td>4.6</td></tr><tr><td></td><td>B1</td><td>5.7</td><td>6.0</td><td>6.1</td><td>5.8</td><td>5.7</td></tr><tr><td></td><td>B1</td><td>4.6</td><td>4.9</td><td>5.0</td><td>4.8</td><td>4.1</td></tr><tr><td>直線配置</td><td>A2</td><td>12.6</td><td>13.5</td><td>14.1</td><td>15.0</td><td>16.3</td></tr><tr><td></td><td>B2</td><td>11.7</td><td>12.7</td><td>13.3</td><td>14.5</td><td>15.3</td></tr><tr><td></td><td>A4</td><td>11.4</td><td>11.9</td><td>12.2</td><td>13.1</td><td>14.8</td></tr><tr><td></td><td>B4</td><td>10.1</td><td>11.2</td><td>11.6</td><td>12.6</td><td>14.6</td></tr></table>	器具取付高さ	2.1m	2.4m	2.6m	3.0m	4.0m	単体配置	A1	5.4	5.7	5.8	5.8	4.6		B1	5.7	6.0	6.1	5.8	5.7		B1	4.6	4.9	5.0	4.8	4.1	直線配置	A2	12.6	13.5	14.1	15.0	16.3		B2	11.7	12.7	13.3	14.5	15.3		A4	11.4	11.9	12.2	13.1	14.8		B4	10.1	11.2	11.6	12.6	14.6		 天井直付型、昼白色 (5000K) 常時LED点灯、630lmタイプ 蓄電池：ニッケル水素電池 電圧：100V φ260、30分間タイプ 非常灯評定番号適合品 非常時：非常灯本体組込LED点灯 パナソニック NWC F11100J相当品 <table><tr><th>器具取付高さ</th><th>1.5m</th><th>2.0m</th><th>2.5m</th><th>3.0m</th><th>4.0m</th><th>5.0m</th></tr><tr><td>配</td><td>210 x+</td><td>2.7</td><td>3.0</td><td>3.2</td><td>3.4</td><td>3.4</td><td>3.2</td></tr><tr><td>段</td><td>110 x</td><td>3.4</td><td>3.9</td><td>4.2</td><td>4.5</td><td>4.8</td><td>5.0</td></tr><tr><td></td><td>210 x+</td><td>2.5</td><td>2.8</td><td>3.0</td><td>3.2</td><td>3.2</td><td>3.0</td></tr><tr><td></td><td>110 x</td><td>3.3</td><td>3.7</td><td>4.1</td><td>4.3</td><td>4.7</td><td>4.8</td></tr><tr><td></td><td>210 x+</td><td>2.1</td><td>2.5</td><td>2.7</td><td>2.9</td><td>2.9</td><td>2.7</td></tr><tr><td></td><td>110 x</td><td>3.0</td><td>3.5</td><td>3.8</td><td>4.1</td><td>4.5</td><td>4.7</td></tr></table>	器具取付高さ	1.5m	2.0m	2.5m	3.0m	4.0m	5.0m	配	210 x+	2.7	3.0	3.2	3.4	3.4	3.2	段	110 x	3.4	3.9	4.2	4.5	4.8	5.0		210 x+	2.5	2.8	3.0	3.2	3.2	3.0		110 x	3.3	3.7	4.1	4.3	4.7	4.8		210 x+	2.1	2.5	2.7	2.9	2.9	2.7		110 x	3.0	3.5	3.8	4.1	4.5	4.7		
器具取付高さ	2.1m	2.4m	2.6m	3.0m	4.0m	
単体配置	A1	4.2	4.6	4.7	4.9	3.3	
直線配置	A2	9.3	10.2	10.8	11.9	12.9	
四角配置	A4	7.4	8.2	8.7	9.6	11.7	
器具取付高さ	2.1m	2.4m	2.6m	3.0m	4.0m	5.0m	6.0m	
単体配置	A1	5.4	5.9	6.3	6.9	7.9	8.7	6.4	
直線配置	A2	11.3	12.7	13.5	15.2	18.6	21.0	22.8	
四角配置	A4	8.5	9.6	10.2	11.6	14.6	17.2	19.4	
器具取付高さ	2.1m	2.4m	2.6m	3.0m	4.0m	5.0m	6.0m	
単体配置	A1	5.4	5.9	6.3	6.9	7.9	8.7	6.4	
直線配置	A2	11.3	12.7	13.5	15.2	18.6	21.0	22.8	
四角配置	A4	8.5	9.6	10.2	11.6	14.6	17.2	19.4	
器具取付高さ	2.1m	2.4m	2.6m	3.0m	4.0m	
単体配置	A1	5.4	5.7	5.8	5.8	4.6	
	B1	5.7	6.0	6.1	5.8	5.7	
	B1	4.6	4.9	5.0	4.8	4.1	
直線配置	A2	12.6	13.5	14.1	15.0	16.3	
	B2	11.7	12.7	13.3	14.5	15.3	
	A4	11.4	11.9	12.2	13.1	14.8	
	B4	10.1	11.2	11.6	12.6	14.6	
器具取付高さ	1.5m	2.0m	2.5m	3.0m	4.0m	5.0m	
配	210 x+	2.7	3.0	3.2	3.4	3.4	3.2	
段	110 x	3.4	3.9	4.2	4.5	4.8	5.0	
	210 x+	2.5	2.8	3.0	3.2	3.2	3.0	
	110 x	3.3	3.7	4.1	4.3	4.7	4.8	
	210 x+	2.1	2.5	2.7	2.9	2.9	2.7	
	110 x	3.0	3.5	3.8	4.1	4.5	4.7	


注記：

- ・新設する照明器具の納まりについて確認すること。
- ・調光可能型LED照明器具選定時は、既存調光器と整合性を確認する事。
- ・器具塗装色及び色温度については、納入仕様書を提出のうえ監督職員と協議を行い決定する事。

照明器具姿図【改修】


令和7年度	
工 事 名	アンデルセン公園子ども美術館 空調設備等更新3期工事
公 園 名	アンデルセン公園
工 事 箇 所	船橋市金堀町525番ほか
図 面 種 別	照明器具姿図【改修】
縮 尺	A1: NS (A3: NS)
図 面 番 号	全 78 葉ノ内第 68 号
船橋市建設局都市整備部公園緑地課	

電灯分電盤（L－1－1）単線結線図

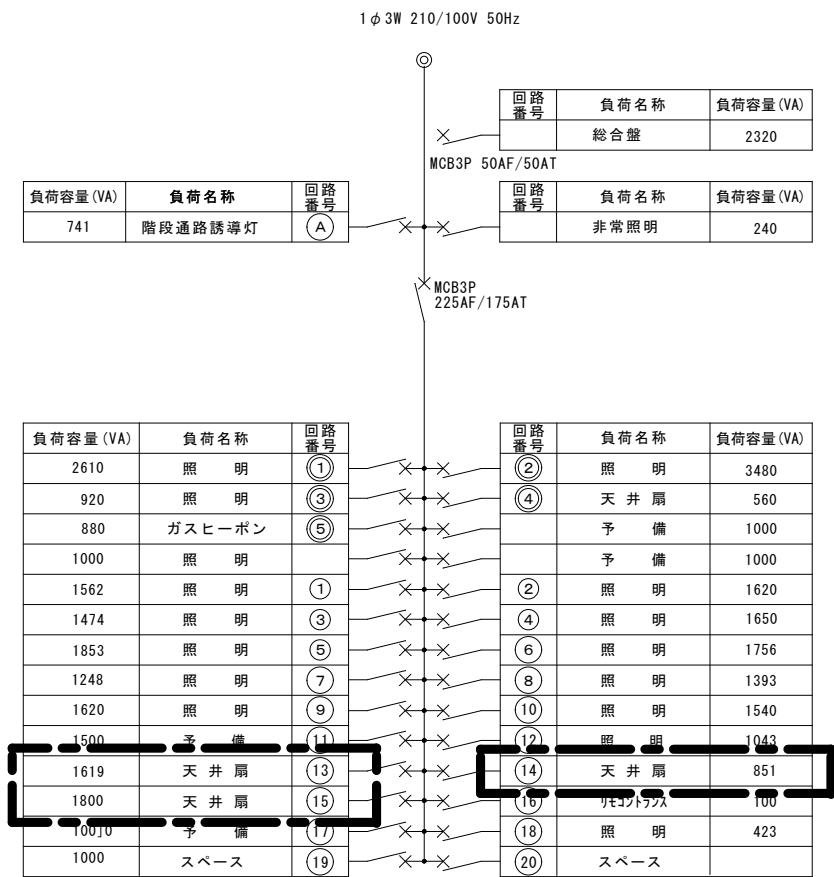


* 全熱交換形換気扇及び排風機の容量は、「改修 空調設備 機器表」を参照すること。
* 改修に係る遮断機は、高調波対策品とすること。

S－3 手元開閉器盤

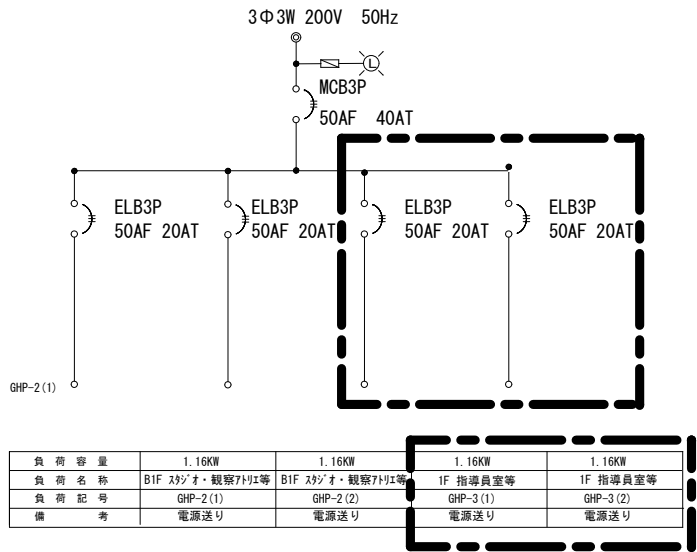


S-3 手元開閉器盤
(鋼板製屋根付壁掛防水型)

制 御 盤 名 称		S-3
キャビネット形状		Ⅲ
電 気 方 式	種 別	常用
	相 線	3 相
	電 圧	200V
負 荷 容 量		4.60KW
主幹器具	定格電流	40A
	定格遮断電流	40A

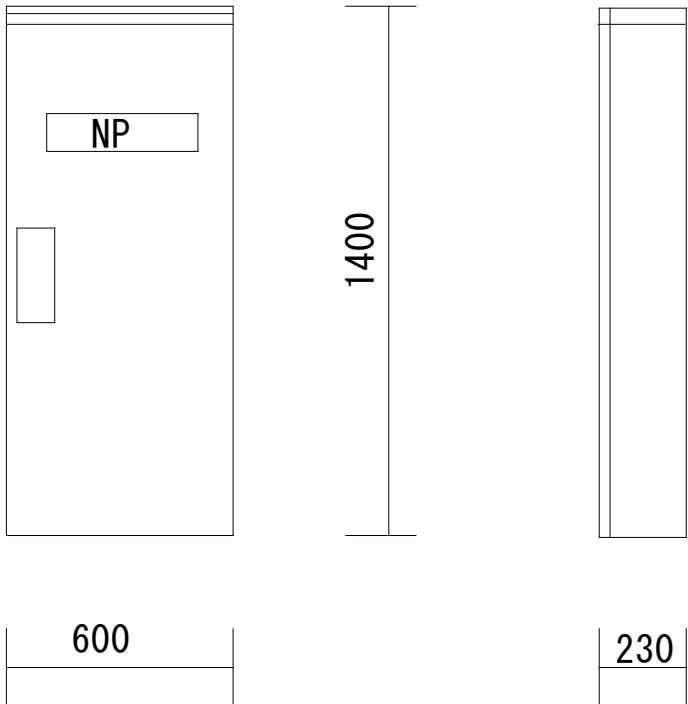

S-3 手元開閉器盤（参考 姿図） S=1/2000

P 1－1 動力制御盤図

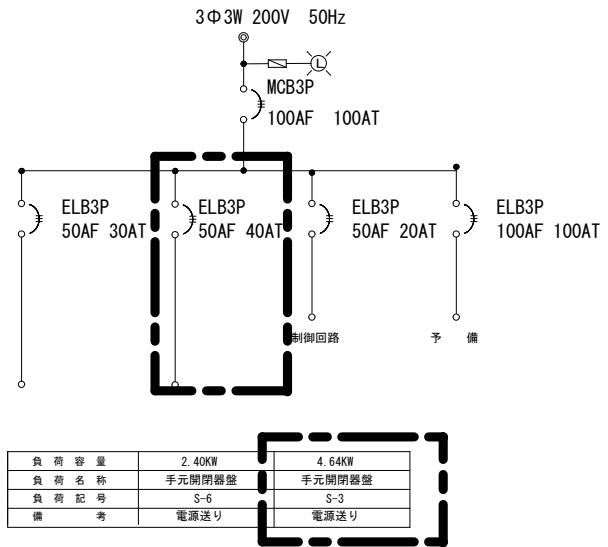


P－1－1 動力制御盤
(鋼板製屋根付壁掛防水型)

制 御 盤 名 称		P-1-1
キャビネット形状		Ⅲ
電 気 方 式	種 別	常用
	相 線	3 相
	電 圧	200V
負 荷 容 量		7.04KW
主幹器具	定格電流	40A
	定格遮断電流	40A

改修箇所


令和7年度	
工 事 名	アンデルセン公園子ども美術館 空調設備等更新3期工事
公 園 名	アンデルセン公園
工 事 箇 所	船橋市金堀町525番ほか
図 面 種 別	電灯分電盤結線図 (L-1-1) ほか
縮 尺	図示
図 面 番 号	全 78 葉ノ内第 69 号
船橋市建設局都市整備部公園緑地課	

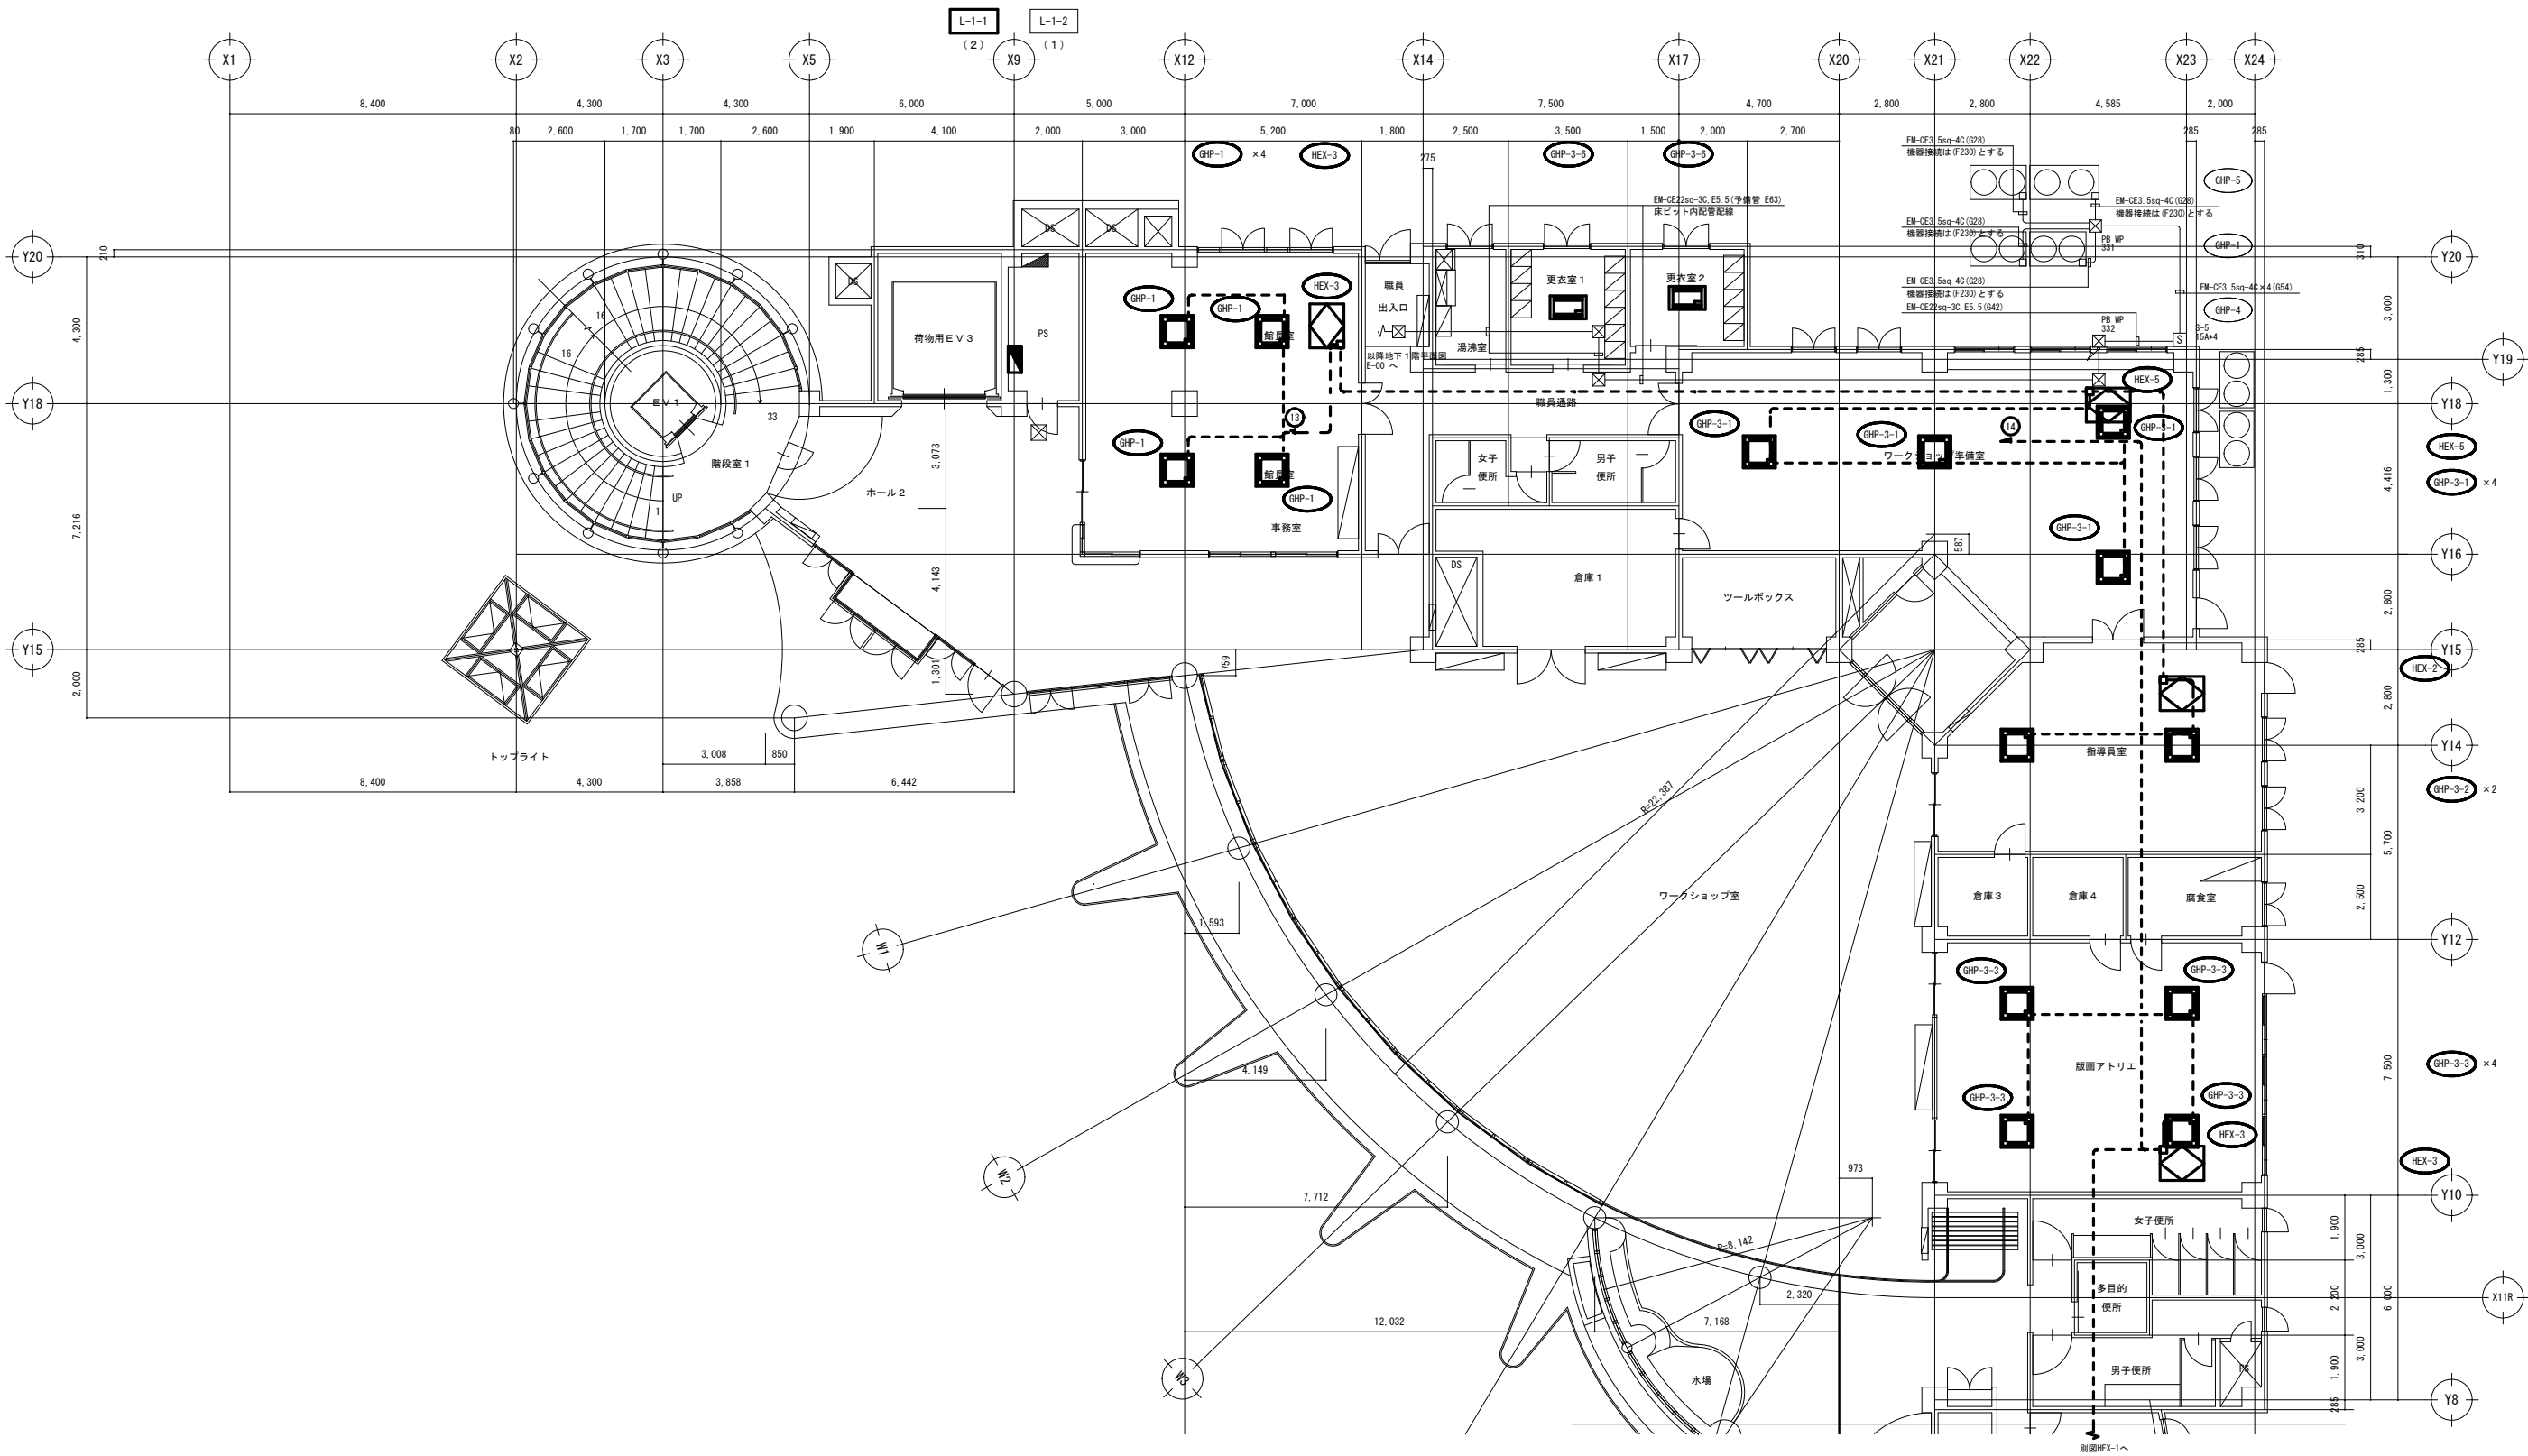

記号・配線凡例					
記 号	名 称	備 考	記 号	名 称	備 考
☐	機器接続配線接続	再取付、新規接続		配線のみ新設	EM-EEF2.0-3C
☒	新設ﾌﾙｰｸｽ	新設			
	新設空調機器	機器新設は機械工事			
	既設電灯分電盤	既設			
☒	既設動力盤	既設		既存配線	既設
☒	既設ﾌﾙｰｸｽ	既設		配線立上り・立下り箇所	新設

注記)
・特記無き太線の配管・配線は全て新設とする。
*空調機用配線EM-EEF2.0-4C(10アース)は冷媒管共巻きとする。

令和7年度	
工 事 名	アンデルセン公園子ども美術館 空調設備等更新3期工事
公 園 名	アンデルセン公園
工 事 箇 所	船橋市金堀町525番ほか
図 面 種 別	パフォーマンスゾーン 改修 動力設備 (1) 1階平面図
縮 尺	A1:1/100 (A3:1/200)
図 面 番 号	全 78 葉ノ内第 70 号
船橋市建設局都市整備部公園緑地課	

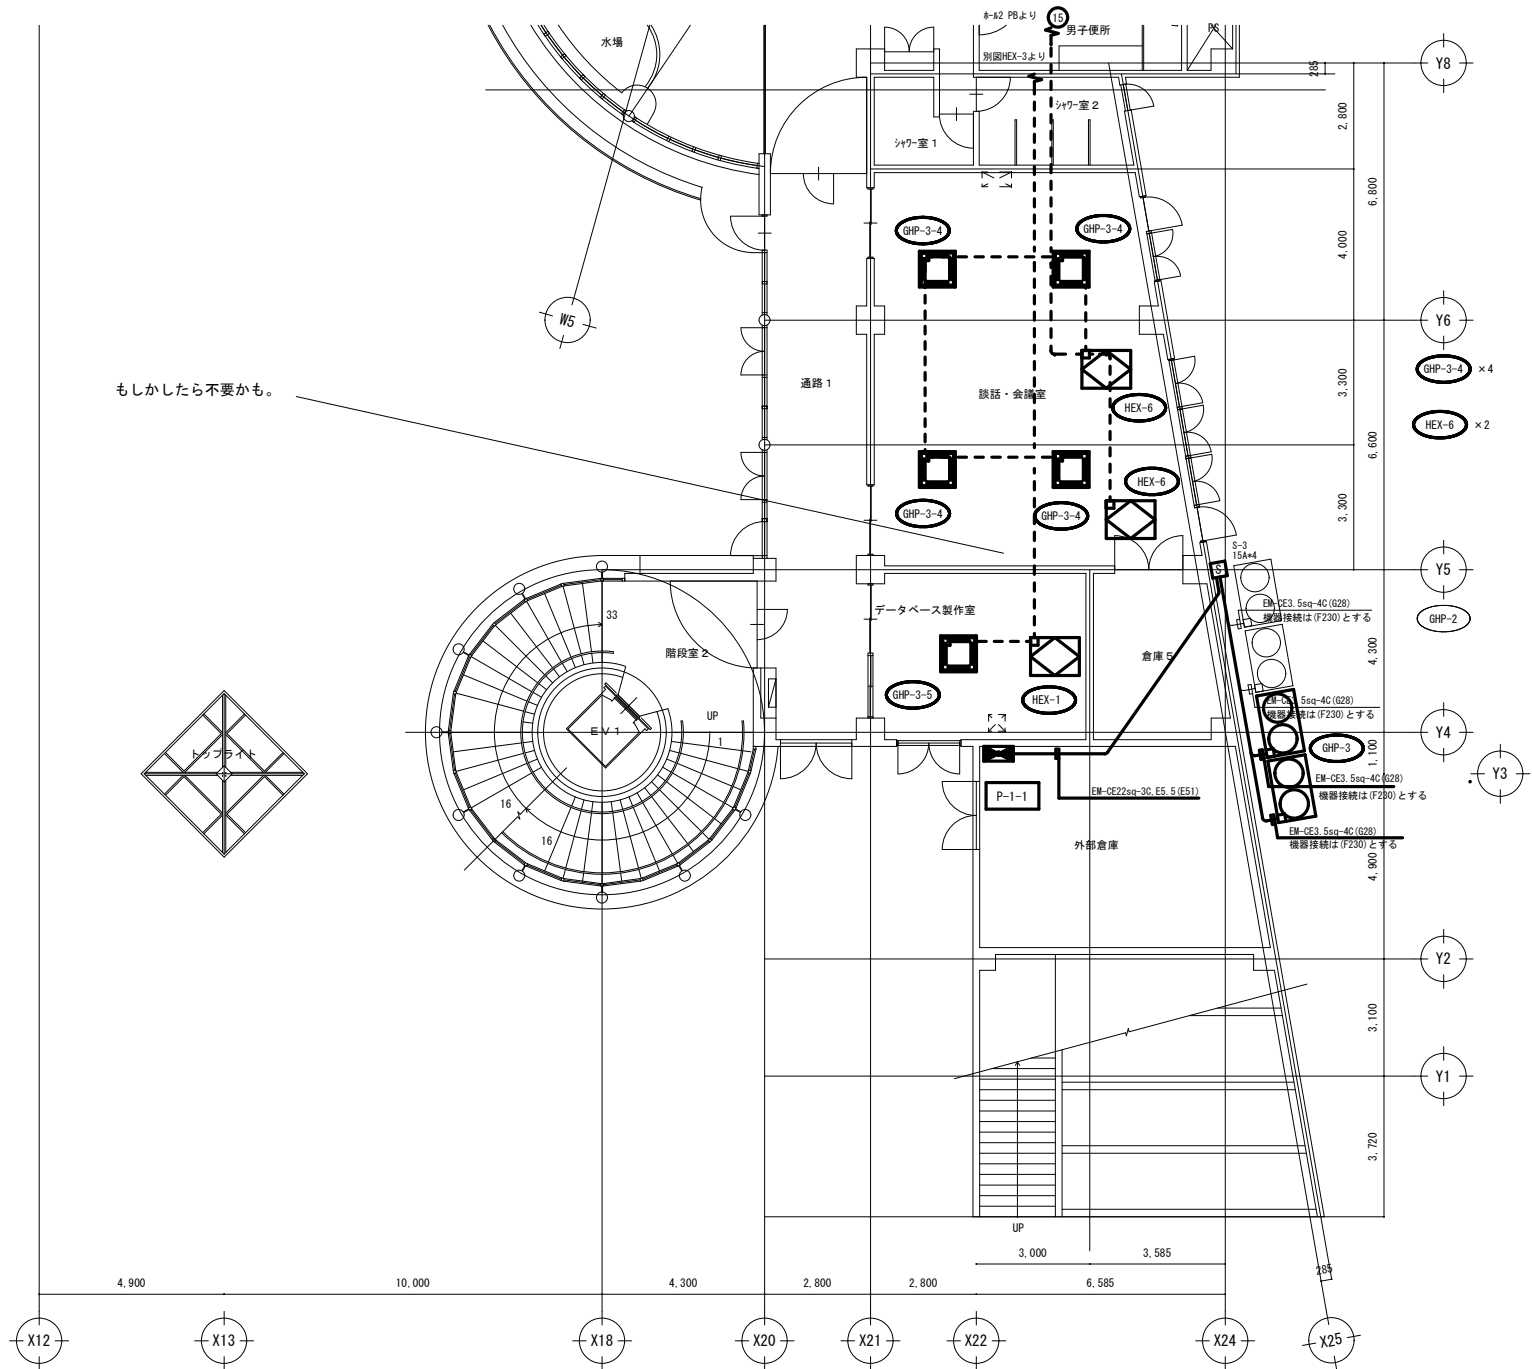

記号・配線凡例

記 号	名 称	備 考	記 号	名 称	備 考
□	機器接続配線接続	再取付、新規接続	- - -	配線のみ新設	EM-EEF2 0-3C
☒	新設7' 84" 7x7	新設			
□	新設空調機器	機器新設は機械工事			
■	既設電灯分電盤	既設			
■	既設動力盤	既設	—	既存配線	既設
☒	既設7' 84" 7x7	既設	↗ ↘	配線立上り・立下り箇所	新設

注記)

・特記無き太線の配管・配線は全て新設とする。


・空調機用配線EM-EEF2 0-4C (10アース) は冷媒管共巻きとする。(コミュニティ空調設備の内容を追記・要確認)

大野さんから、冷媒用配管の延長を聞いて、この電線を積算に入れること

パフォーマンスゾーン 改修 動力設備 (2) 1階平面図 S=1/100

令和 7 年度

工 事 名	アンデルセン公園子ども美術館 空調設備等更新3期工事
公 園 名	アンデルセン公園
工 事 箇 所	船橋市金堀町5 2 5番ほか
図 面 種 別	パフォーマンスゾーン 改修 動力設備 (2) 1階平面図
縮 尺	A1:1/100 (A3:1/200)
図 面 番 号	全 78 葉ノ内第 71 号
船橋市建設局都市整備部公園緑地課	

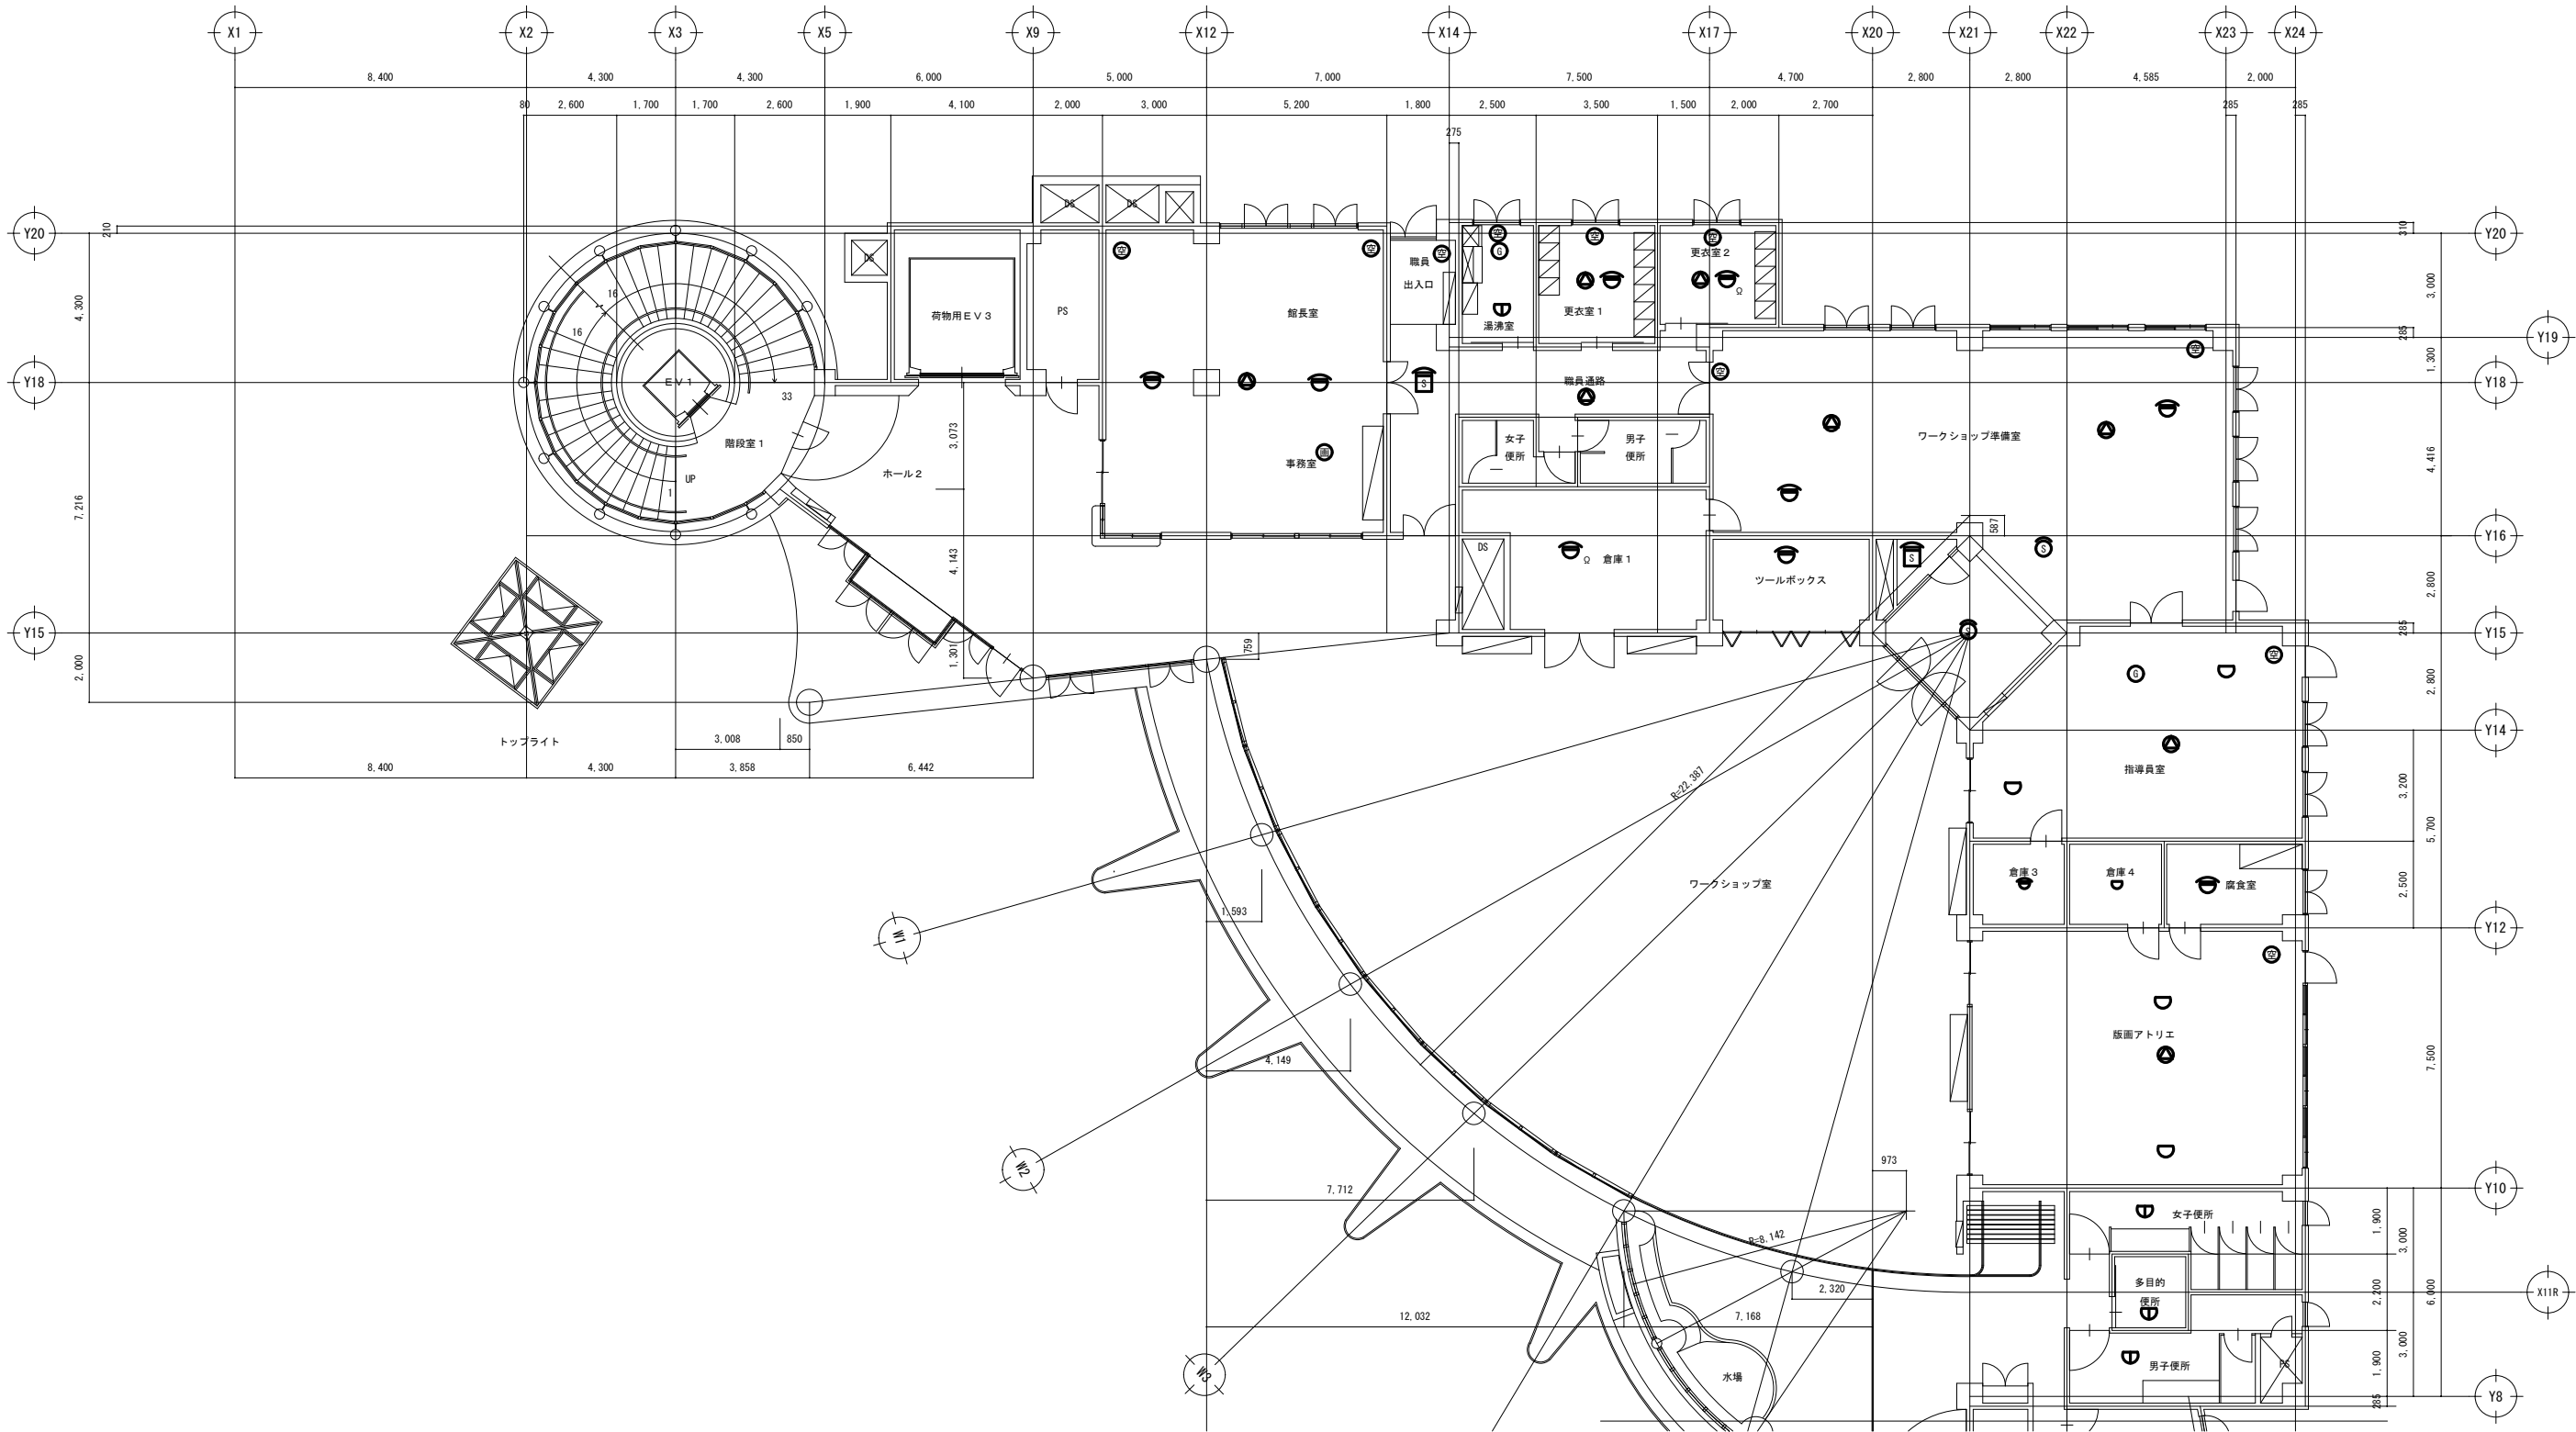


記号・配線凡例

記号	名称	備考	記号	名称	備考	記号	名称	備考
●	スピーカー 天井埋込型	取外し・再取付	■	光電式球・外型感知器 直付形	取外し・再取付	○	終端抵抗	
			■	光電式球・外型感知器 埋込形	取外し・再取付	○	ガス漏れ警報器(都市ガス用)	取外し・再取付
			■	差動式球・外型感知器 直付形	取外し・再取付	○	画像センサー	取外し・再取付
			■	差動式球・外型感知器 埋込形	取外し・再取付	○	空間センサー	取外し・再取付
			■	定温式球・外型感知器 直付形	取外し・再取付			
			■	定温式球・外型感知器(防水型)直付形	取外し・再取付			
			■	光電式球・外型感知器(3種)埋込形	取外し・再取付			
			■	光電式球・外型感知器(2,3種)埋込形	取外し・再取付			

注記)
・特記無き太線の器具は全て取外し・再取付とする。

パフォーマンスゾーン 取外し・再取付 弱電設備 (1) 1階平面図 S=1/100

令和7年度	
工 事 名	アンデルセン公園子ども美術館 空調設備等更新3期工事
公 園 名	アンデルセン公園
工 事 箇 所	船橋市金堀町525番ほか
図 面 種 別	パフォーマンスゾーン 取外し・再取付 弱電設備 (1) 1階平面図
縮 尺	A1:1/100 (A3:1/200)
図 面 番 号	全 78 葉ノ内第 72 号
船橋市建設局都市整備部公園緑地課	

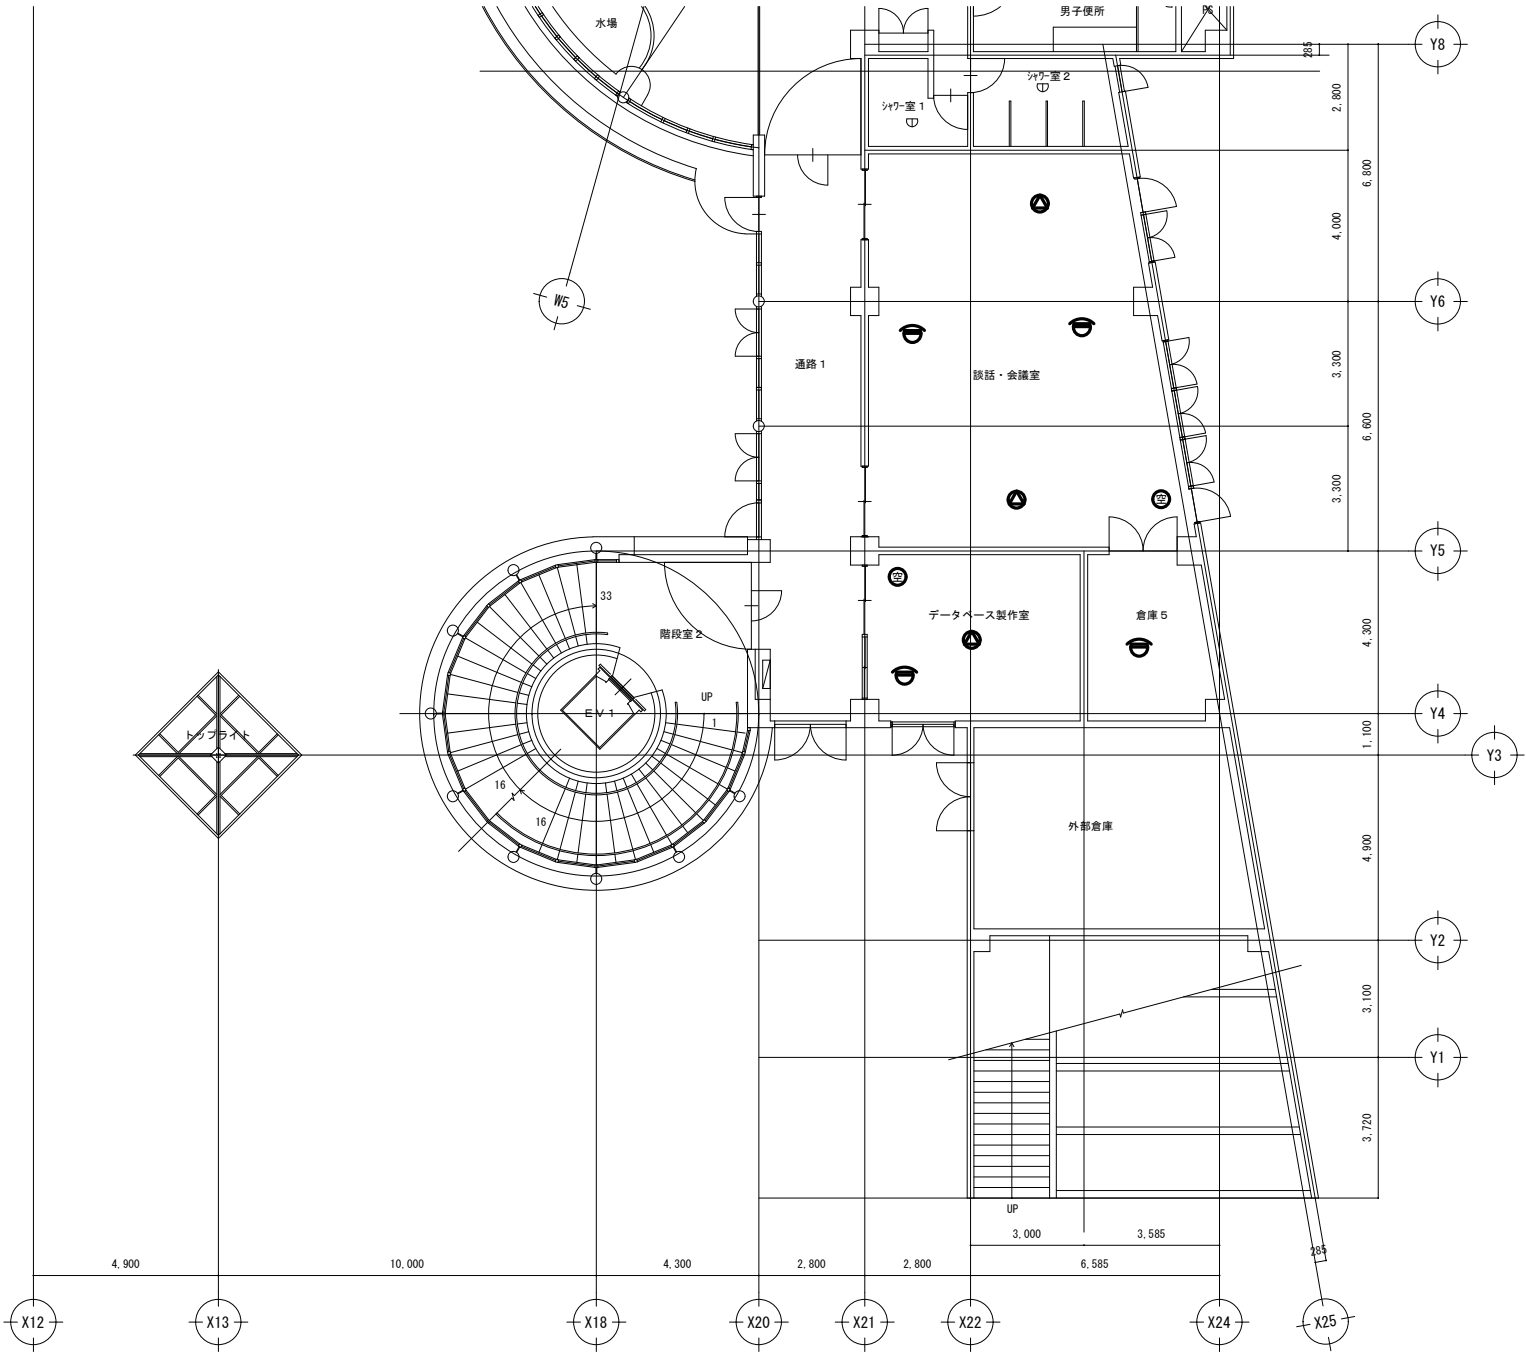


記号・配線凡例

記 号	名 称	備 考	記 号	名 称	備 考	記 号	名 称	備 考
㊦	スピーカー 天井埋込型	取外し・再取付	㊦	光電式ｽﾎﾟｳｼﾞ型感知器 直付形		㊦	終端抵抗	
			㊦	光電式ｽﾎﾟｳｼﾞ型感知器 埋込形		㊦	ガス漏れ警報器(都市ガス用)	取外し・再取付
			㊦	差動式ｽﾎﾟｳｼﾞ型感知器 直付形		㊦	画像センサー	取外し・再取付
			㊦	差動式ｽﾎﾟｳｼﾞ型感知器 埋込形		㊦	空間センサー	取外し・再取付
			㊦	定温式ｽﾎﾟｳｼﾞ型感知器 直付形	取外し・再取付			
			㊦	定温式ｽﾎﾟｳｼﾞ型感知器(防水型)直付形				
			㊦	光電式ｽﾎﾟｳｼﾞ型感知器(3種)埋込形				
			㊦	光電式ｽﾎﾟｳｼﾞ型感知器(2,3種)埋込形				

注記)
・特記無き太線の器具は全て取外し・再取付とする。

パフォーマンスゾーン 取外し・再取付 弱電設備（2） 1階平面図

令和7年度	
工 事 名	アンデルセン公園子ども美術館 空調設備等更新3期工事
公 園 名	アンデルセン公園
工 事 箇 所	船橋市金堀町525番ほか
図 面 種 別	パフォーマンスゾーン 取外し 再取付 弱電設備（2） 1階平面図
縮 尺	A1:1/100 (A3:1/200)
図 面 番 号	全 78 葉ノ内第 73 号
船橋市建設局都市整備部公園緑地課	

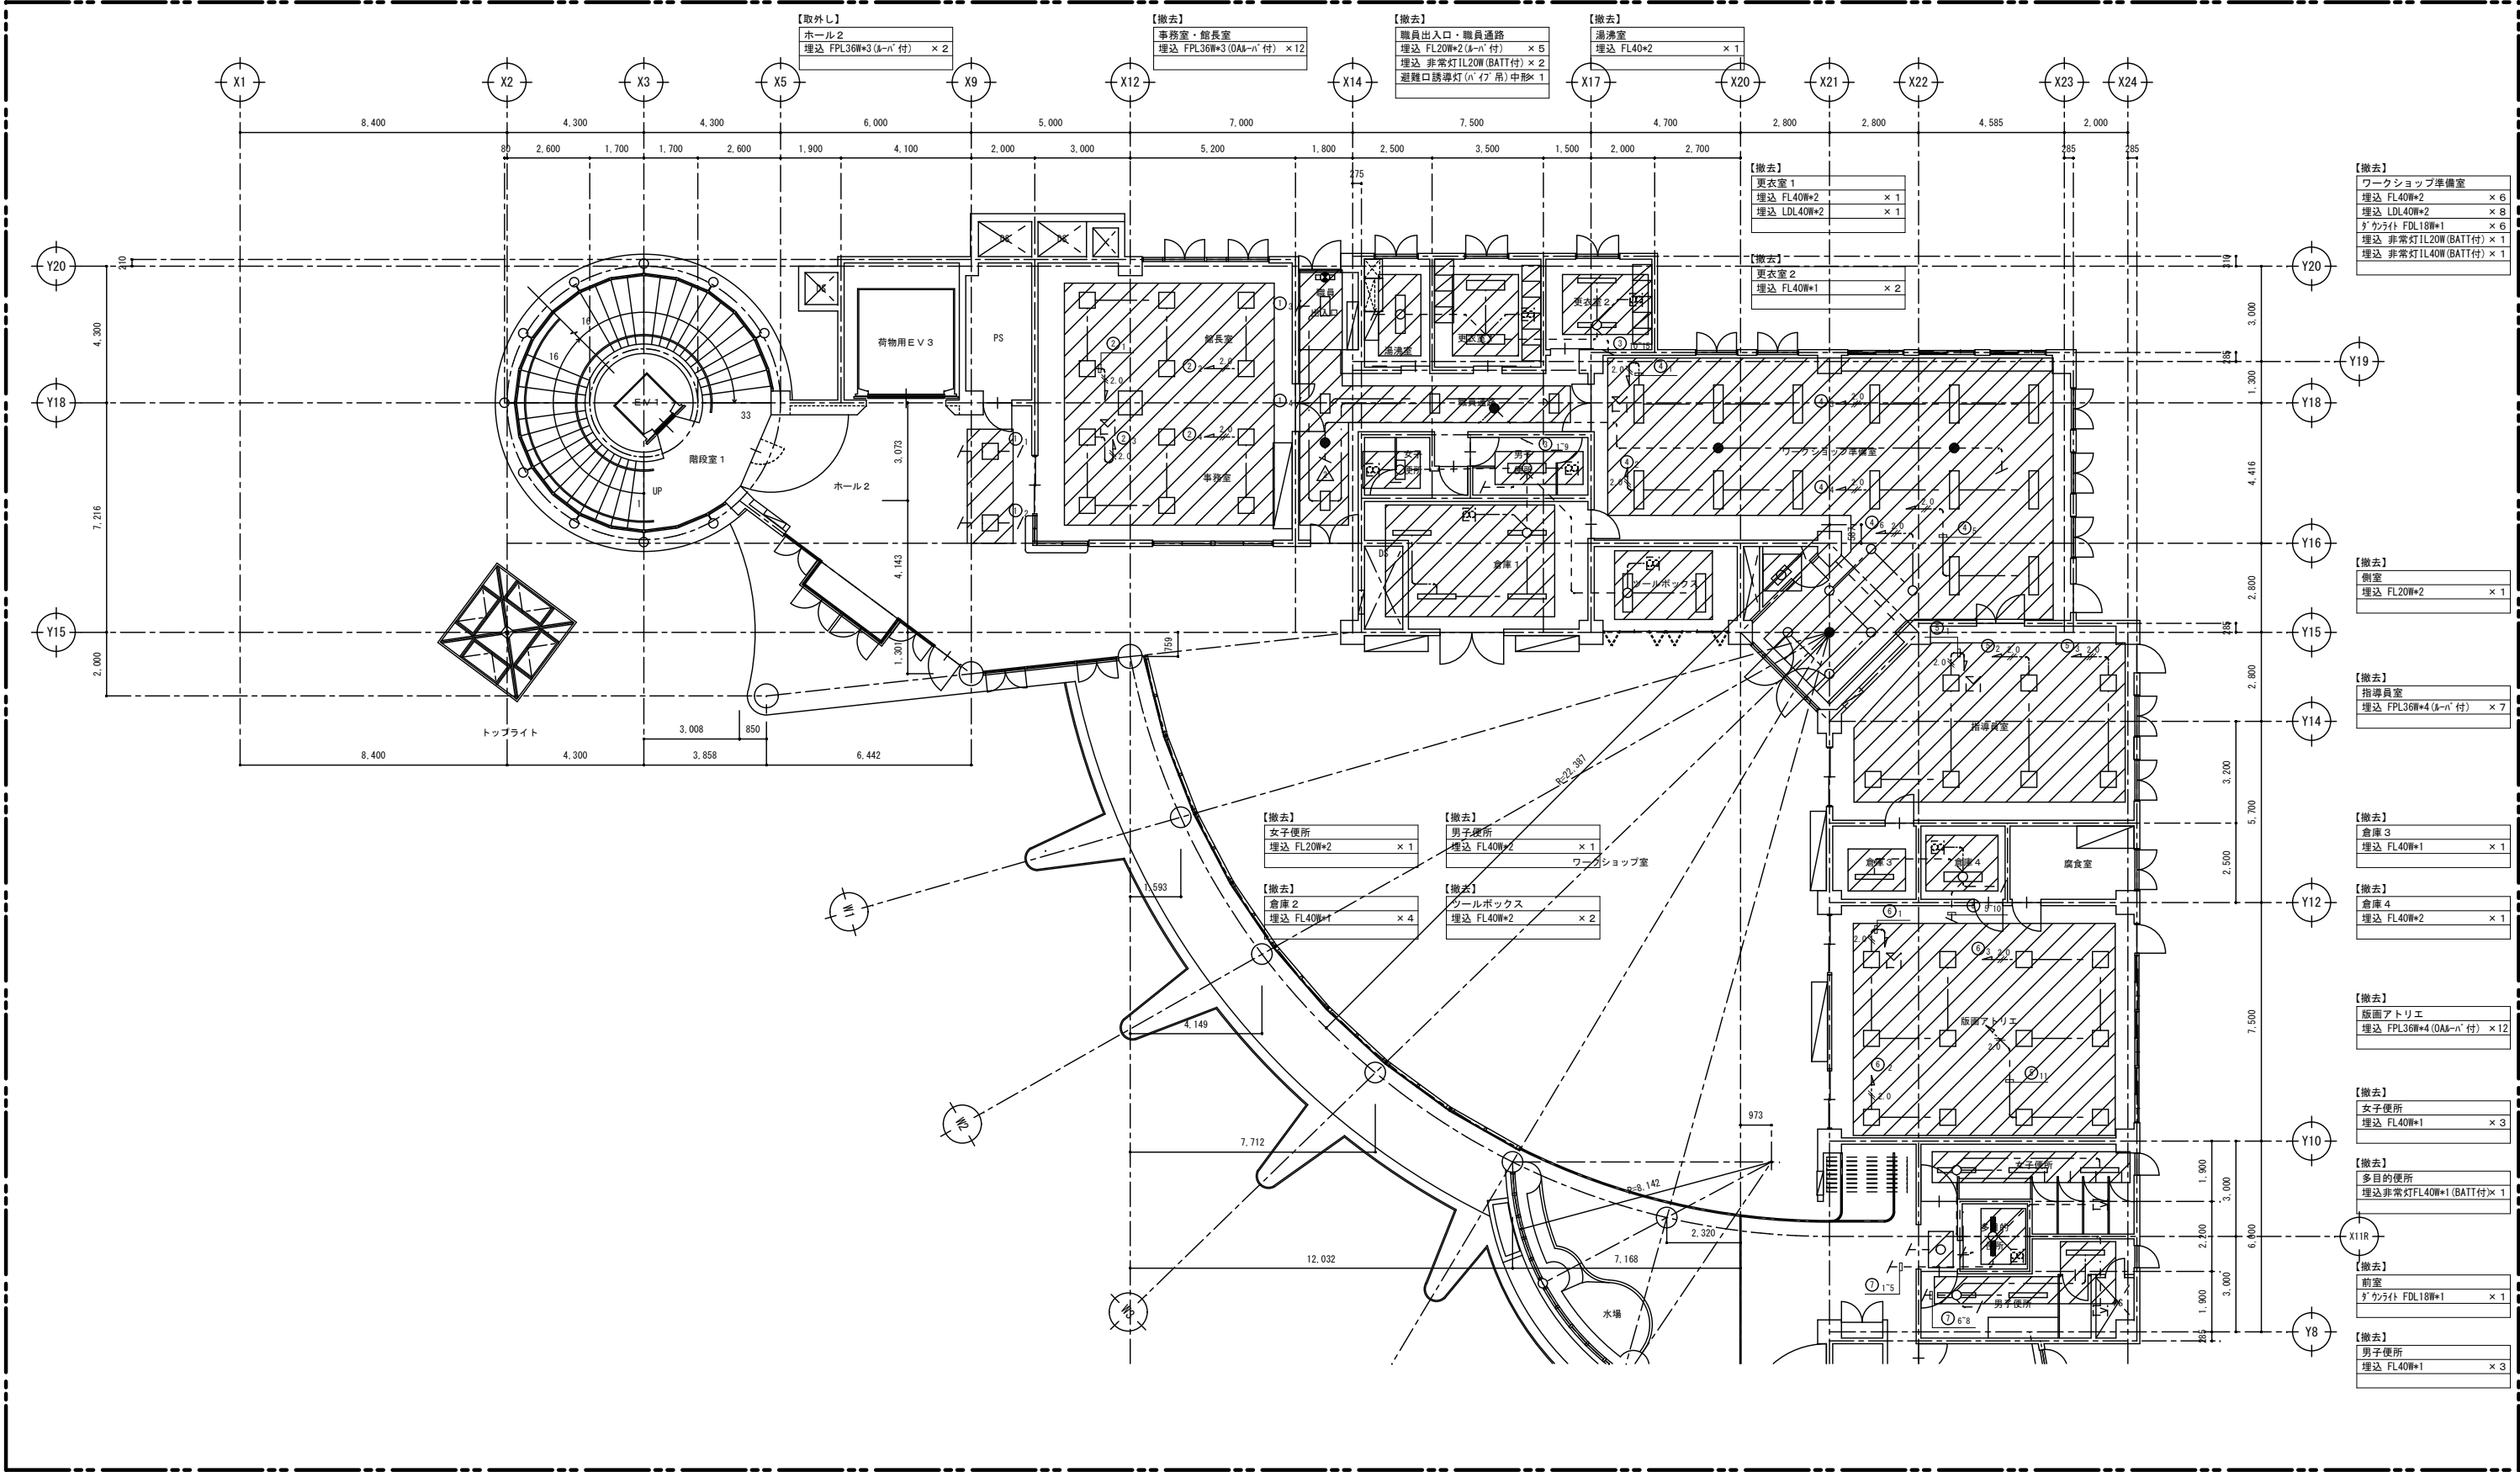

パフォーマンスゾーン 撤去 電灯設備(1) 1階平面図 S=1/100


凡例：
[斜線記号]：撤去・取外し照明器具

記号・配線凡例

記号	名 称	備 考	記号	名 称	備 考
[記号]	照明器具	撤去、取外し	[記号]	VVF2.0-2C	撤去
[記号]	避難口誘導灯	撤去 電池内蔵	[記号]	VVF2.0-3C	撤去
[記号]	電池内蔵非常灯	撤去	[記号]	VVF1.6-2C	撤去
[記号]	既設アトリエ	残置	[記号]	VVF1.6-3C	撤去
[記号]	換気扇	撤去は機械工事	[記号]	既配配線	残置
[記号]			[記号]	配線立上り・立下り箇所	撤去

注記)
・特記無き太線の配管・配線は全て撤去とし、器具は撤去又は取外しとする。

令和7年度	
工 事 名	アンデルセン公園子ども美術館 空調設備等更新3期工事
公 園 名	アンデルセン公園
工 事 箇 所	船橋市金堀町525番ほか
図 面 種 別	パフォーマンスゾーン 撤去 電灯設備(1) 1階平面図
縮 尺	A1:1/100 (A3:1/200)
図 面 番 号	全 78 葉ノ内第 74 号
船橋市建設局都市整備部公園緑地課	

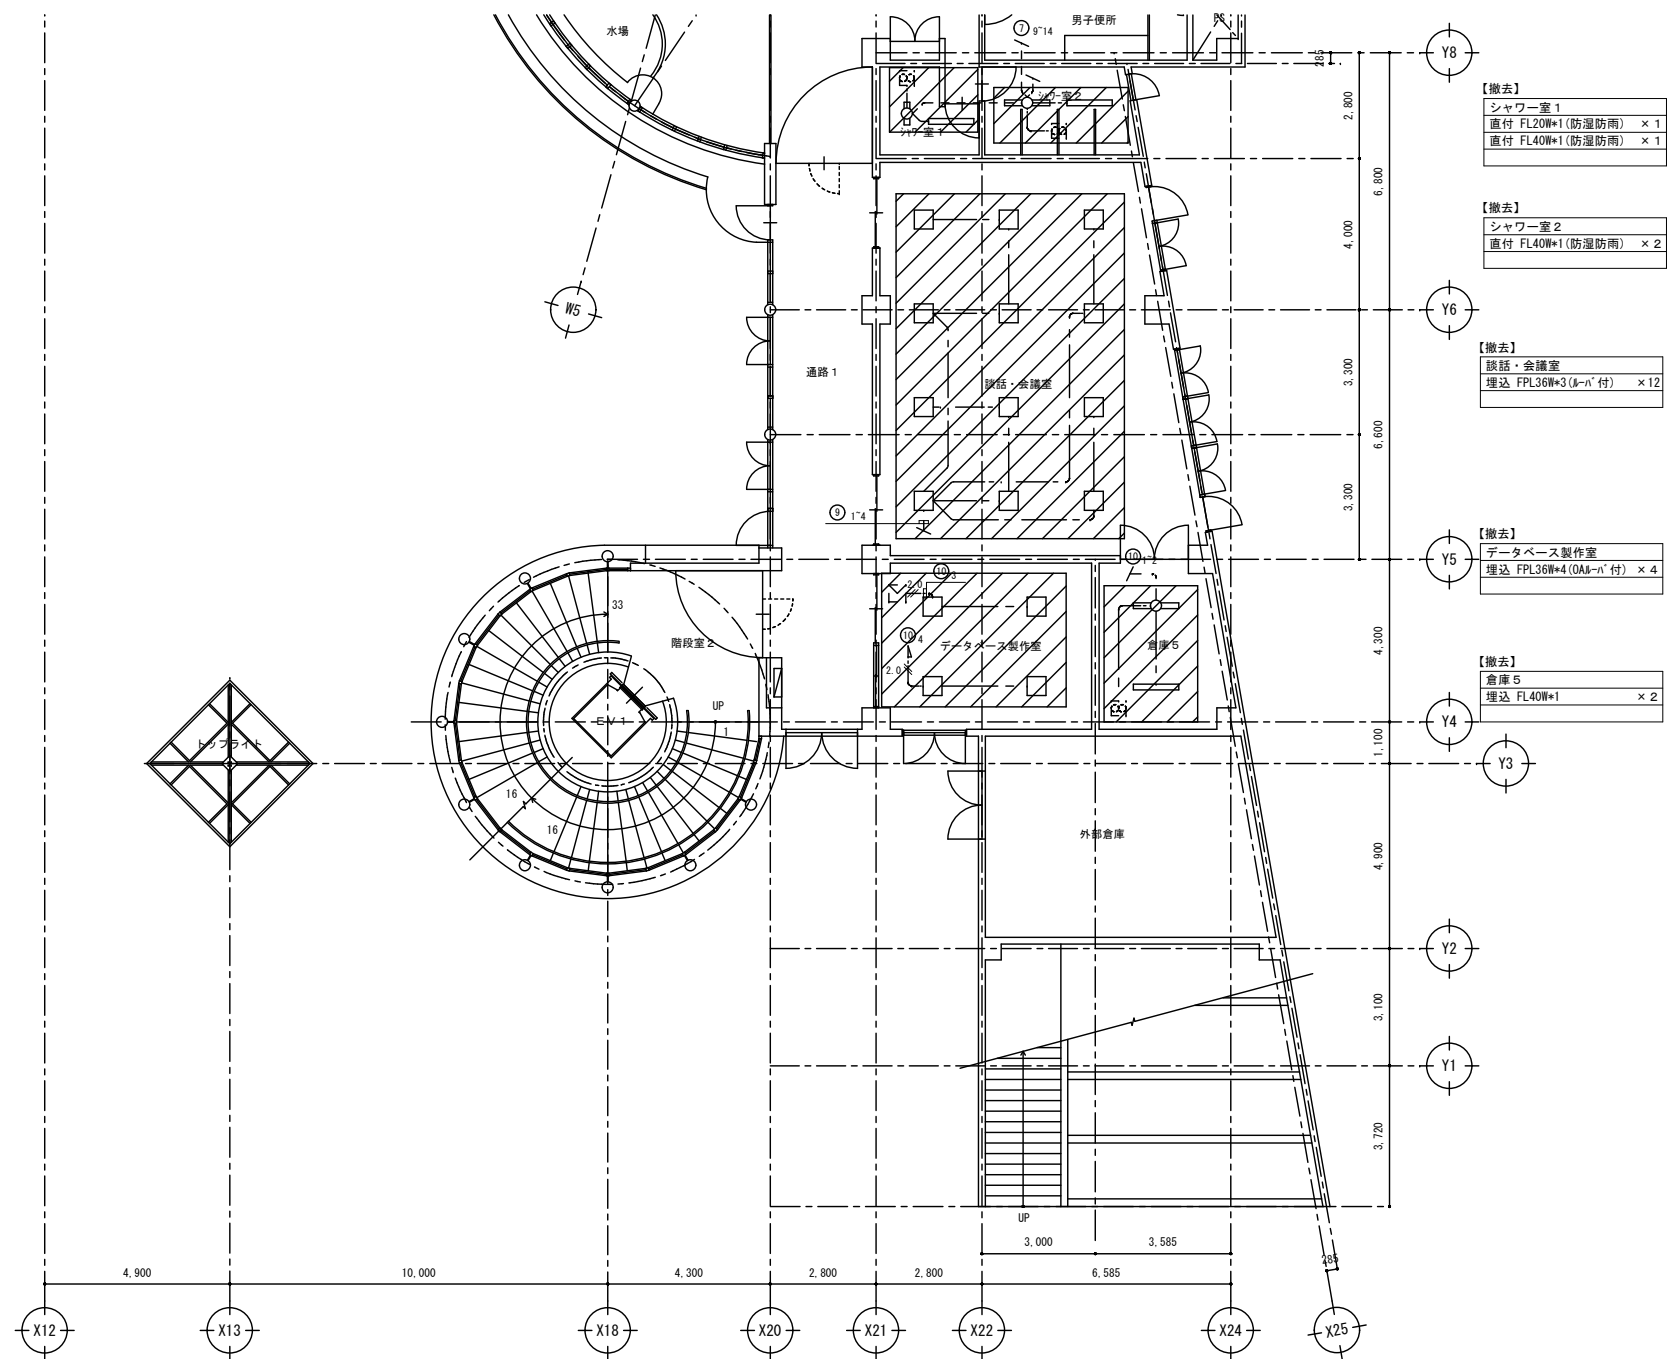

【撤去】
シャワー室1
直付 FL20W*1 (防護防雨) × 1
直付 FL40W*1 (防護防雨) × 1

【撤去】
シャワー室2
直付 FL40W*1 (防護防雨) × 2

【撤去】
談話・会議室
埋込 FPL36W*3 (A~n 付) × 12


【撤去】
データベース製作室
埋込 FPL36W*4 (OA~n 付) × 4

【撤去】
倉庫5
埋込 FL40W*1 × 2

撤去 電灯設備 (照明) 1階平面図 (2) S=1/100

凡例 :
[Hatched Box] : 撤去、取外し照明器具


令和7年度	
工 事 名	アンデルセン公園子ども美術館 空調設備等更新3期工事
公 園 名	アンデルセン公園
工 事 箇 所	船橋市金堀町525番ほか
図 面 種 別	パフォーマンスゾーン 撤去 電灯設備 (2) 1階平面図
縮 尺	A1:1/100 (A3:1/200)
図 面 番 号	全 78 葉ノ内第 75 号
船橋市建設局都市整備部公園緑地課	

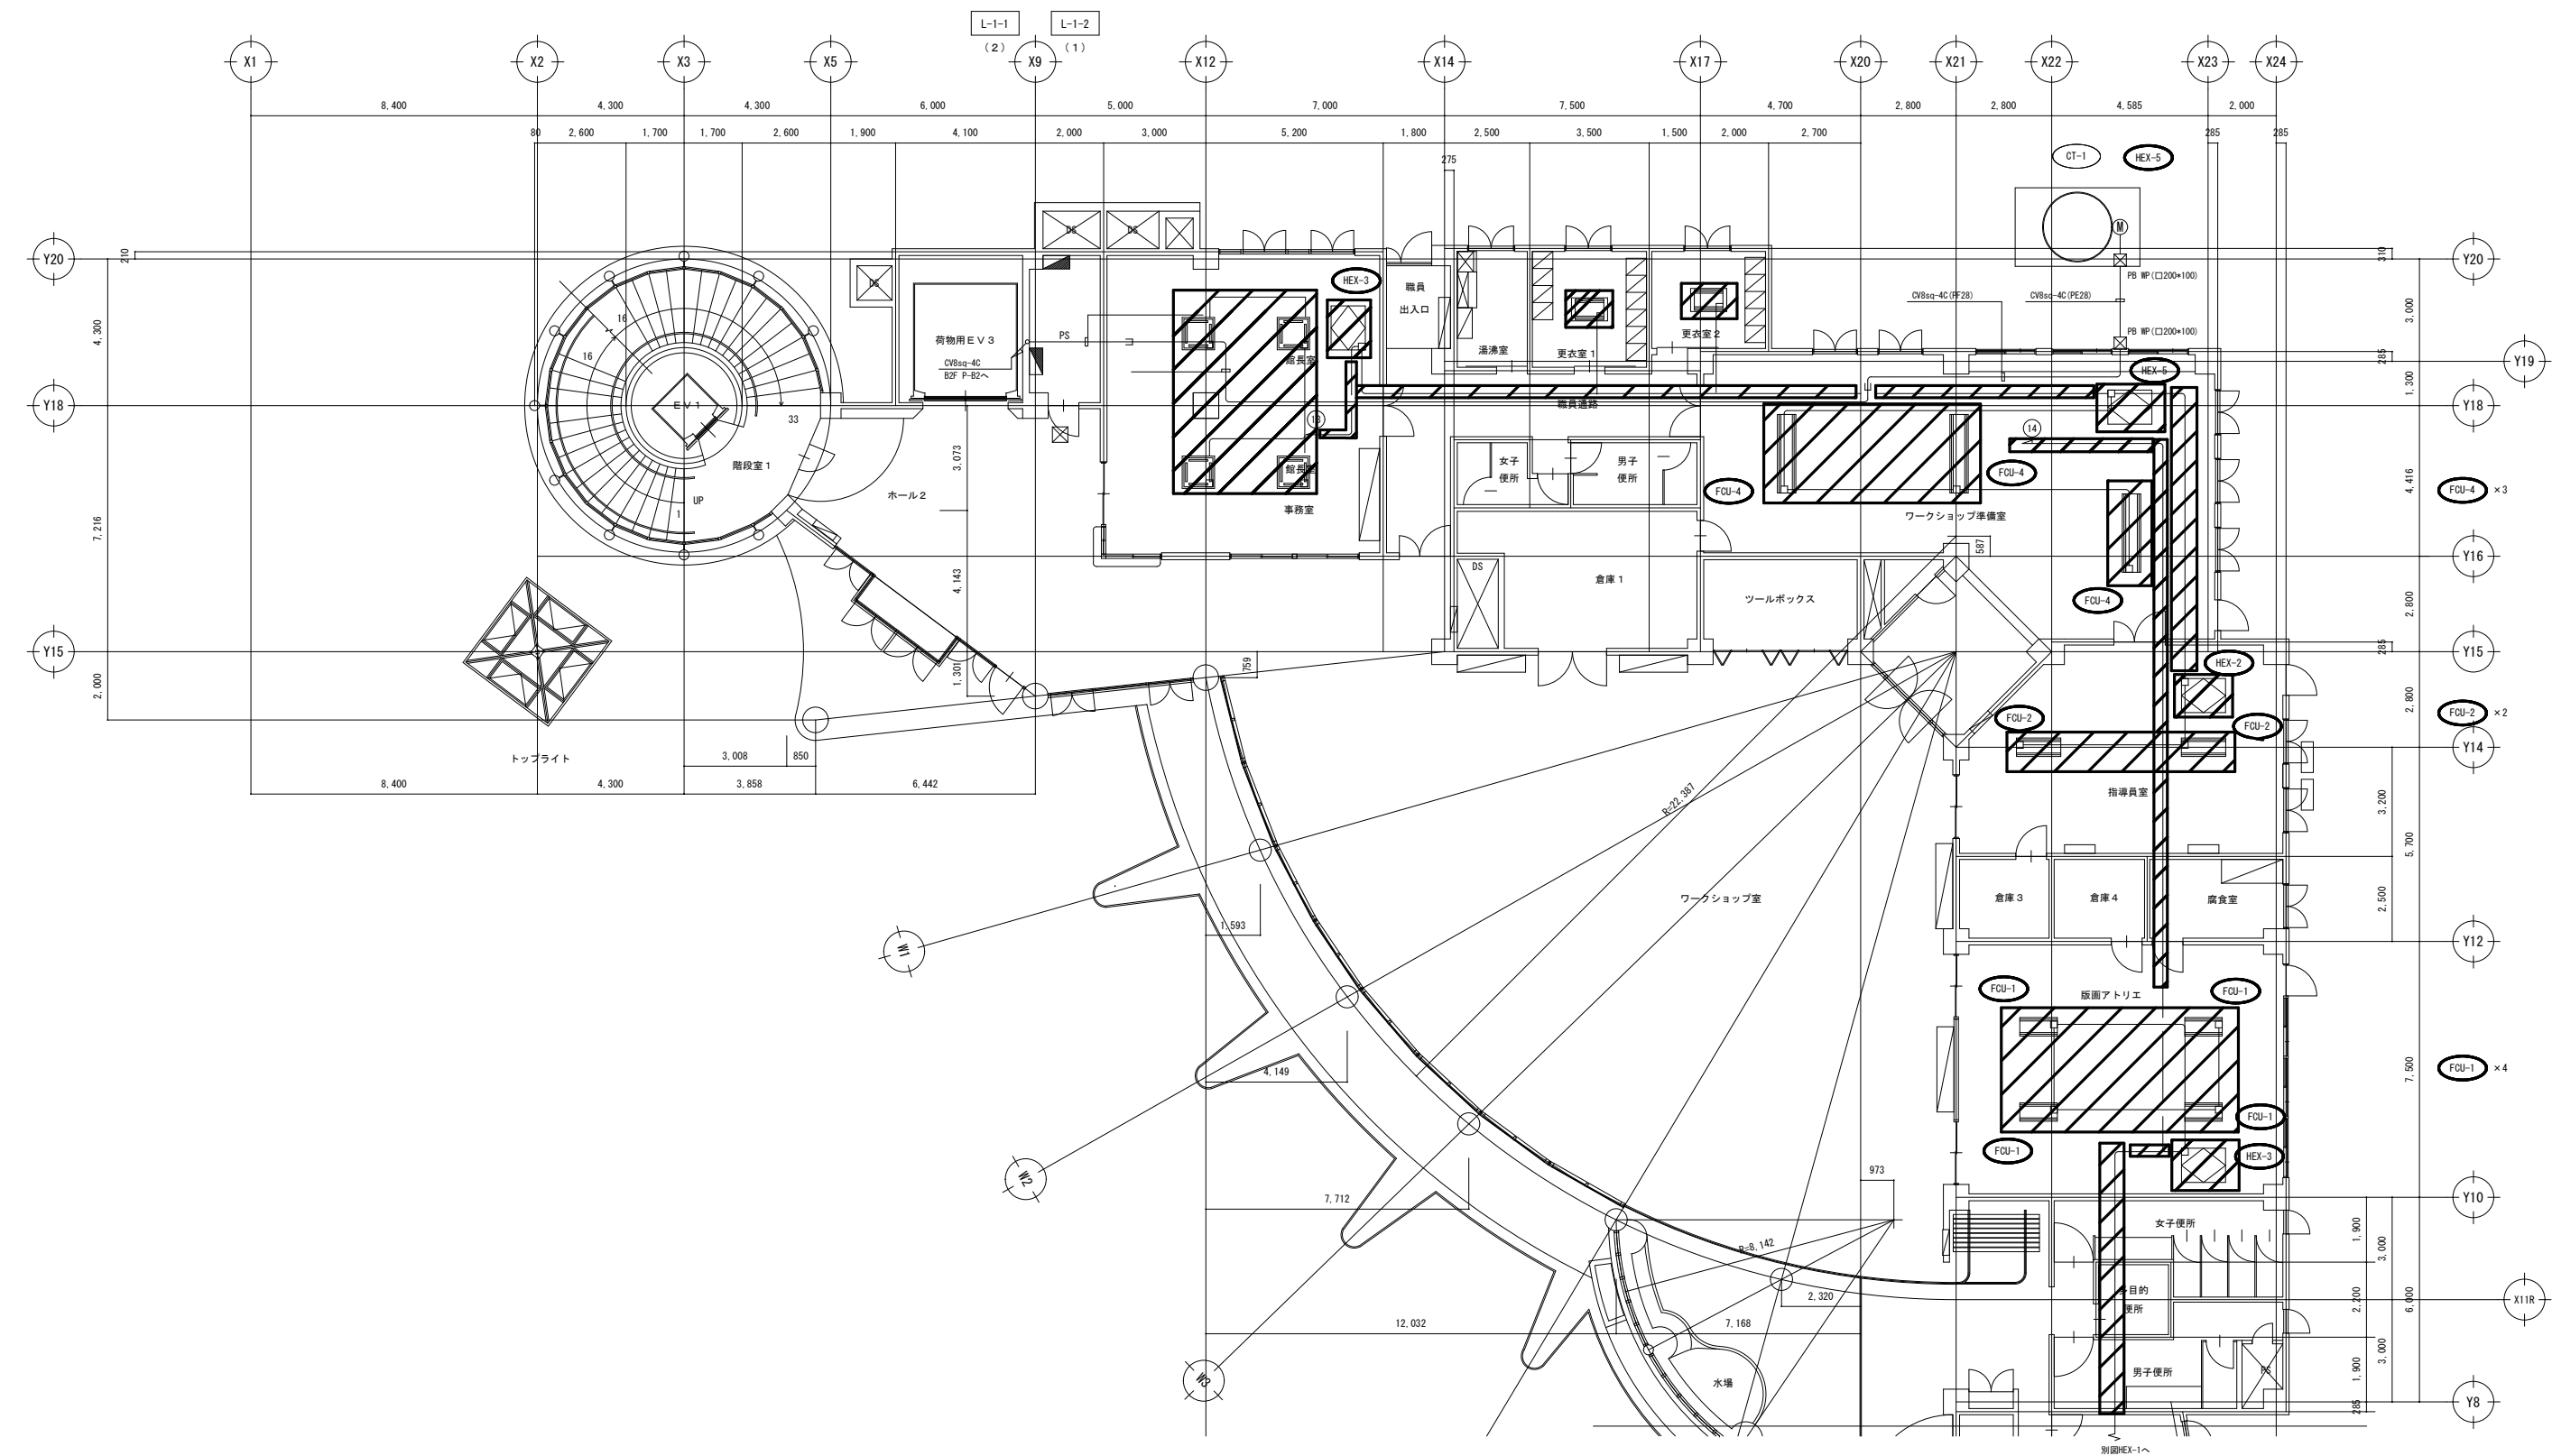

パフォーマンスゾーン 撤去 動力設備 (1) 1 階平面図 S=1/100

令和 7 年度	
工 事 名	アンデルセン公園子ども美術館 空調設備等更新 3 期工事
公 園 名	アンデルセン公園
工 事 箇 所	船橋市金堀町 5 2 5 番ほか
図 面 種 別	パフォーマンスゾーン 撤去 動力設備 (1) 1 階平面図
縮 尺	A1:1/100 (A3:1/200)
図 面 番 号	全 78 葉ノ内第 76 号


船橋市建設局都市整備部公園緑地課

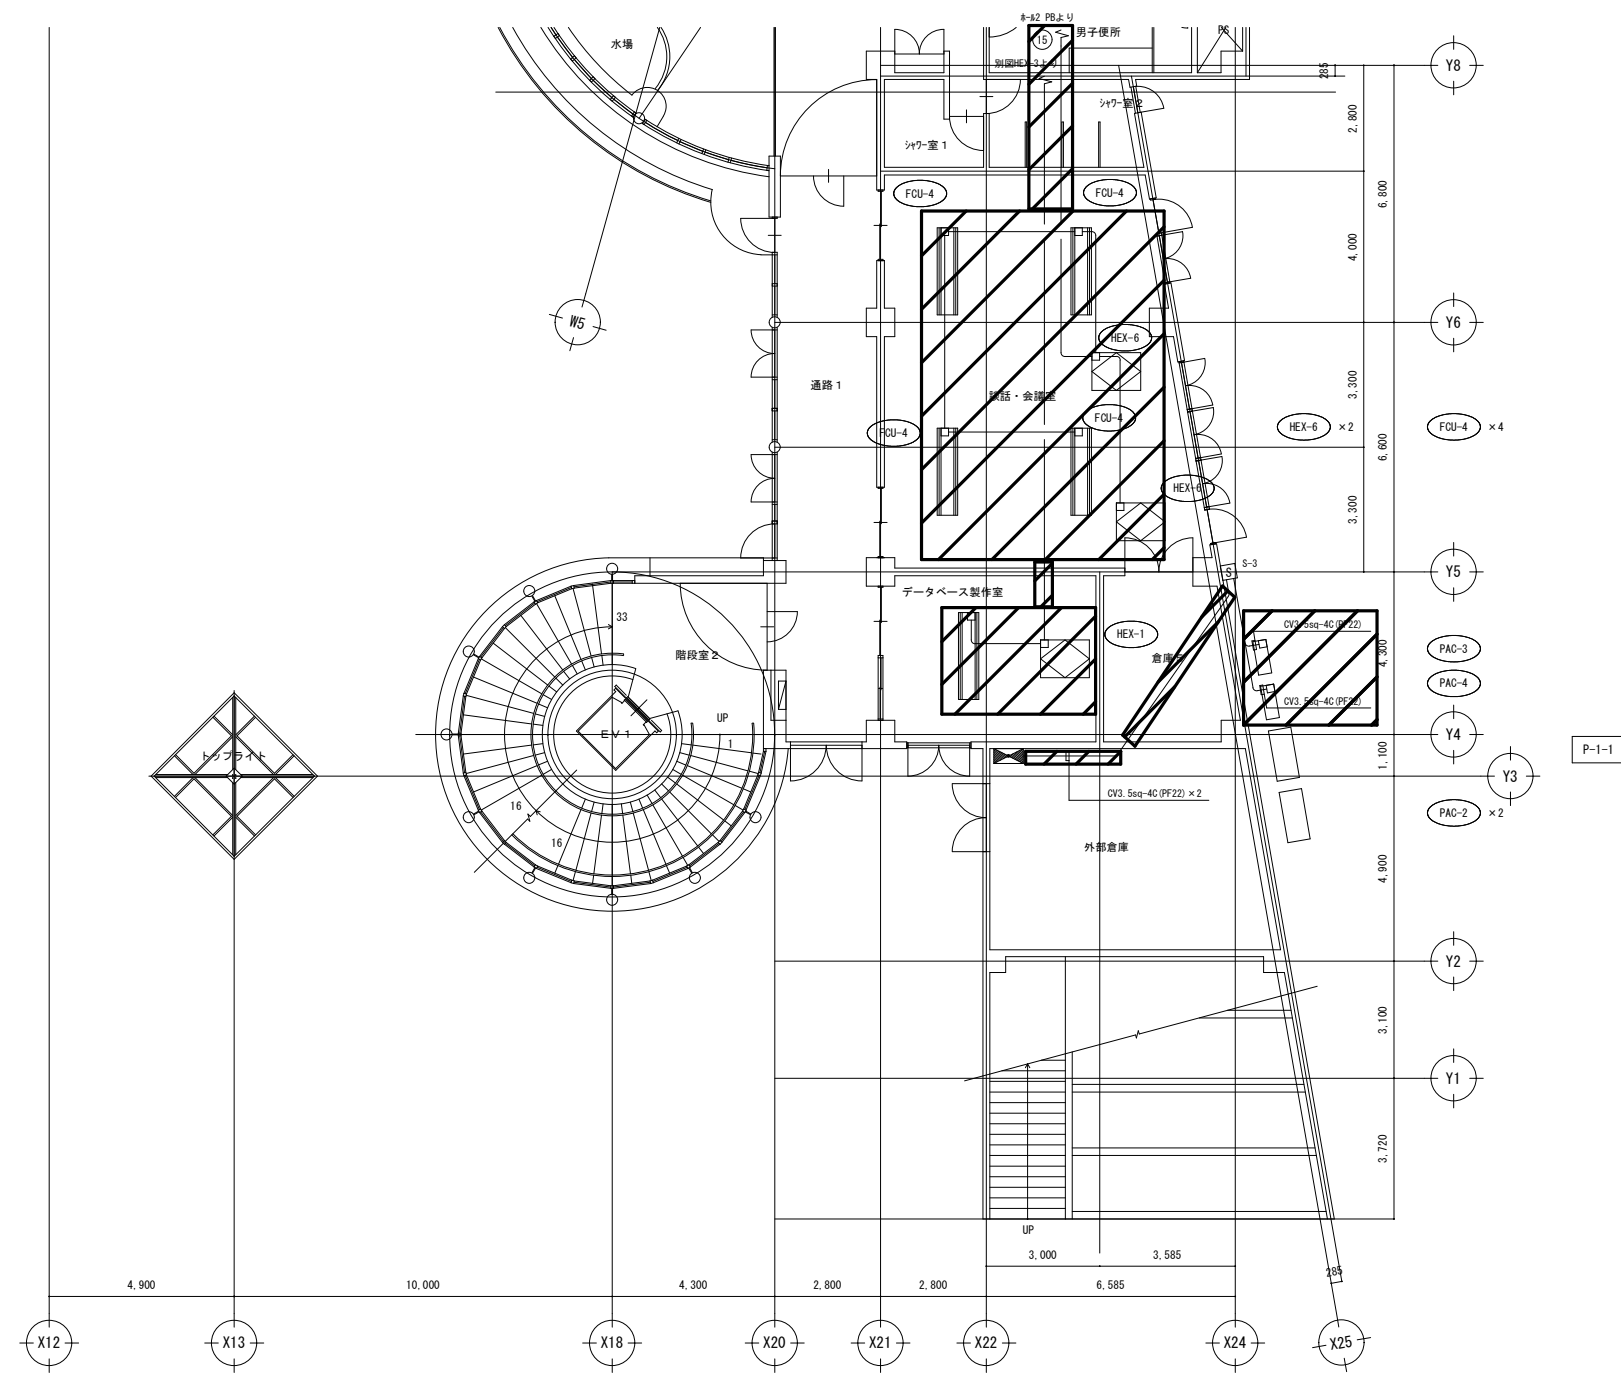

パフォーマンスゾーン 撤去 動力設備（2） 1階平面図 S=1/100

令和7年度	
工 事 名	アンデルセン公園子ども美術館 空調設備等更新3期工事
公 園 名	アンデルセン公園
工 事 箇 所	船橋市金堀町525番ほか
図 面 種 別	パフォーマンスゾーン 撤去 動力設備（2） 1階平面図
縮 尺	A1:1/100 (A3:1/200)
図 面 番 号	全 78 葉ノ内第 77 号
船橋市建設局都市整備部公園緑地課	

仮設計画図(参考図)

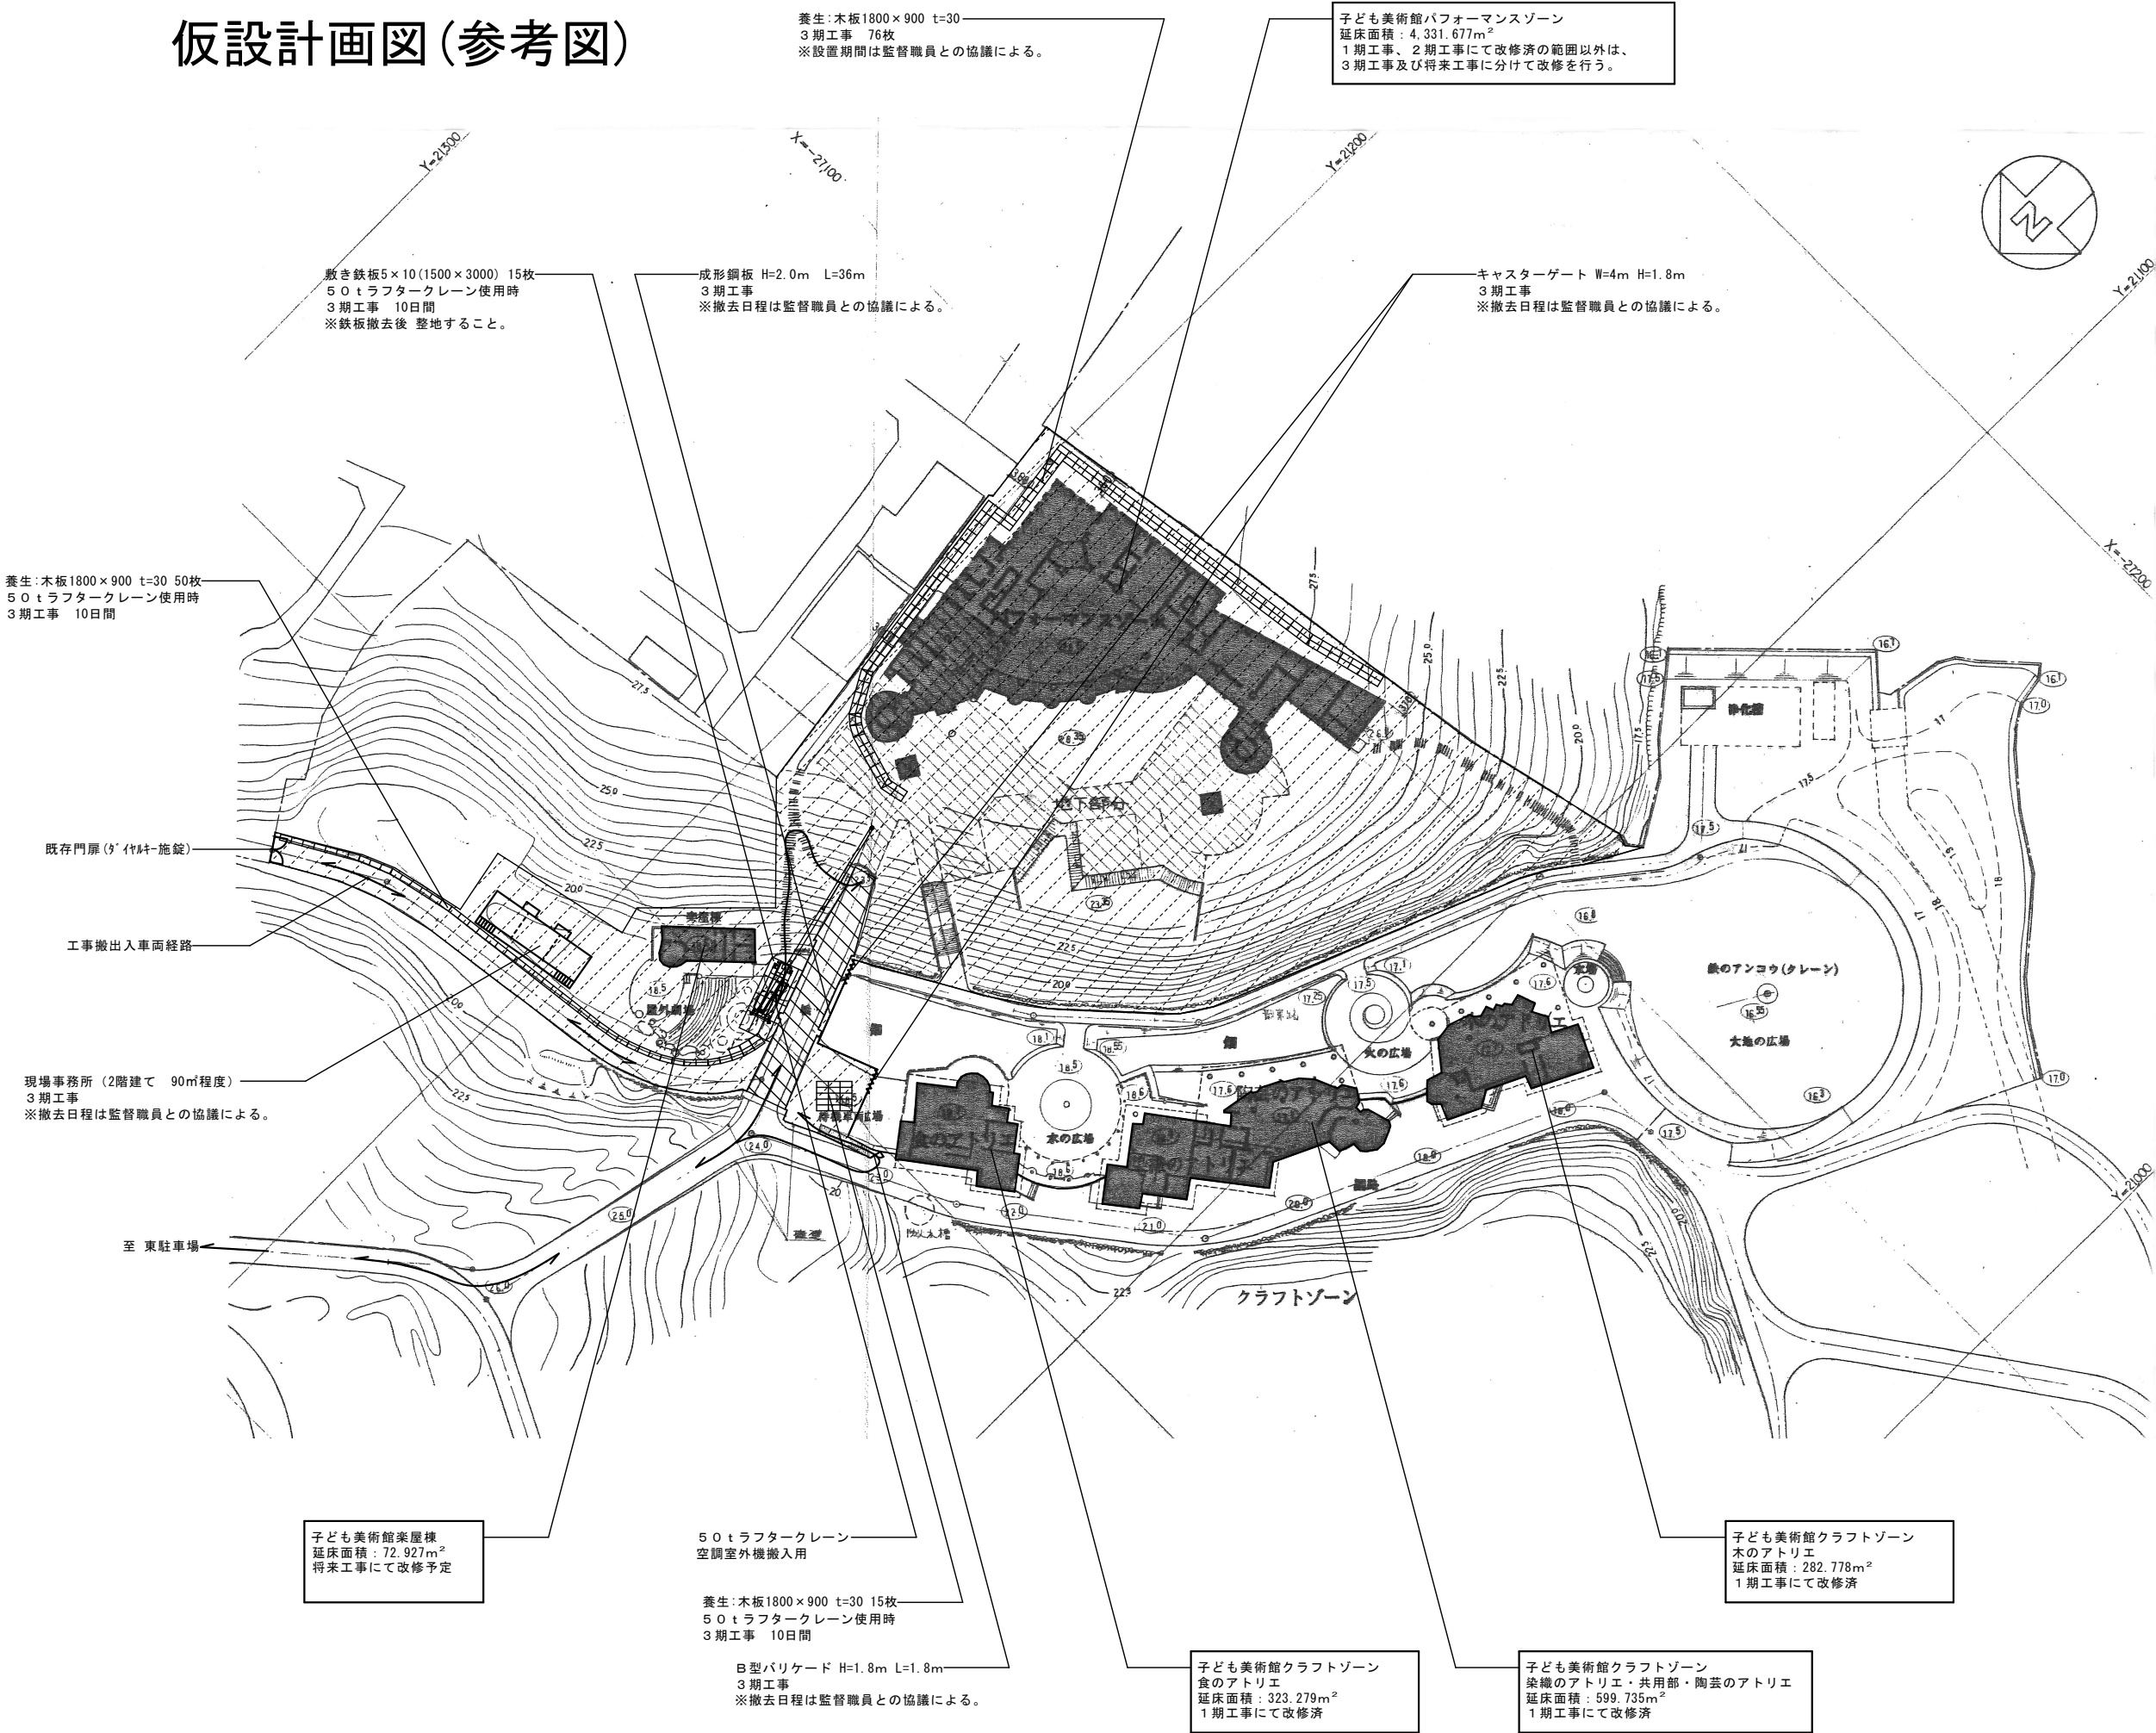

- 特記
- : 工事車両及び作業員動線
 - 【 】 : 当該時期の設置とする。
 - 〰〰〰 : 工事ヤード1
3期工事
※仮囲い等の撤去日程は監督職員との協議による。
 - 〰〰〰 : 工事ヤード1'
※子ども美術館アプローチの橋下
※上記工事ヤード1と同期間

令和7年度	
工 事 名	アデルセン公園子ども美術館空調設備等更新 3期工事
公 園 名	アンデルセン公園
工 事 場 所	船橋市金堀町525番ほか
図 面 種 別	仮設計画図(参考図)
縮 尺	A1:1/500 (A3:1/1000)
図 面 番 号	全 78 葉ノ内第 78 号
船橋市建設局都市整備部公園緑地課	