
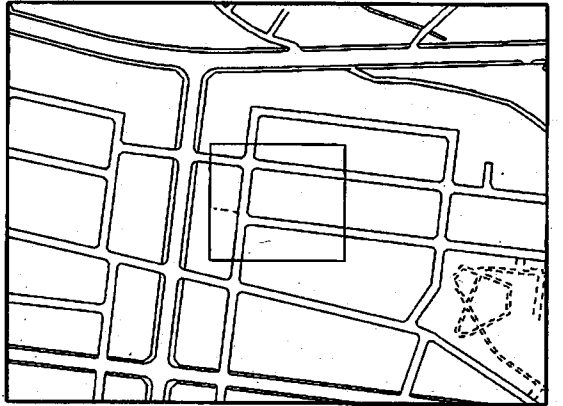


625419

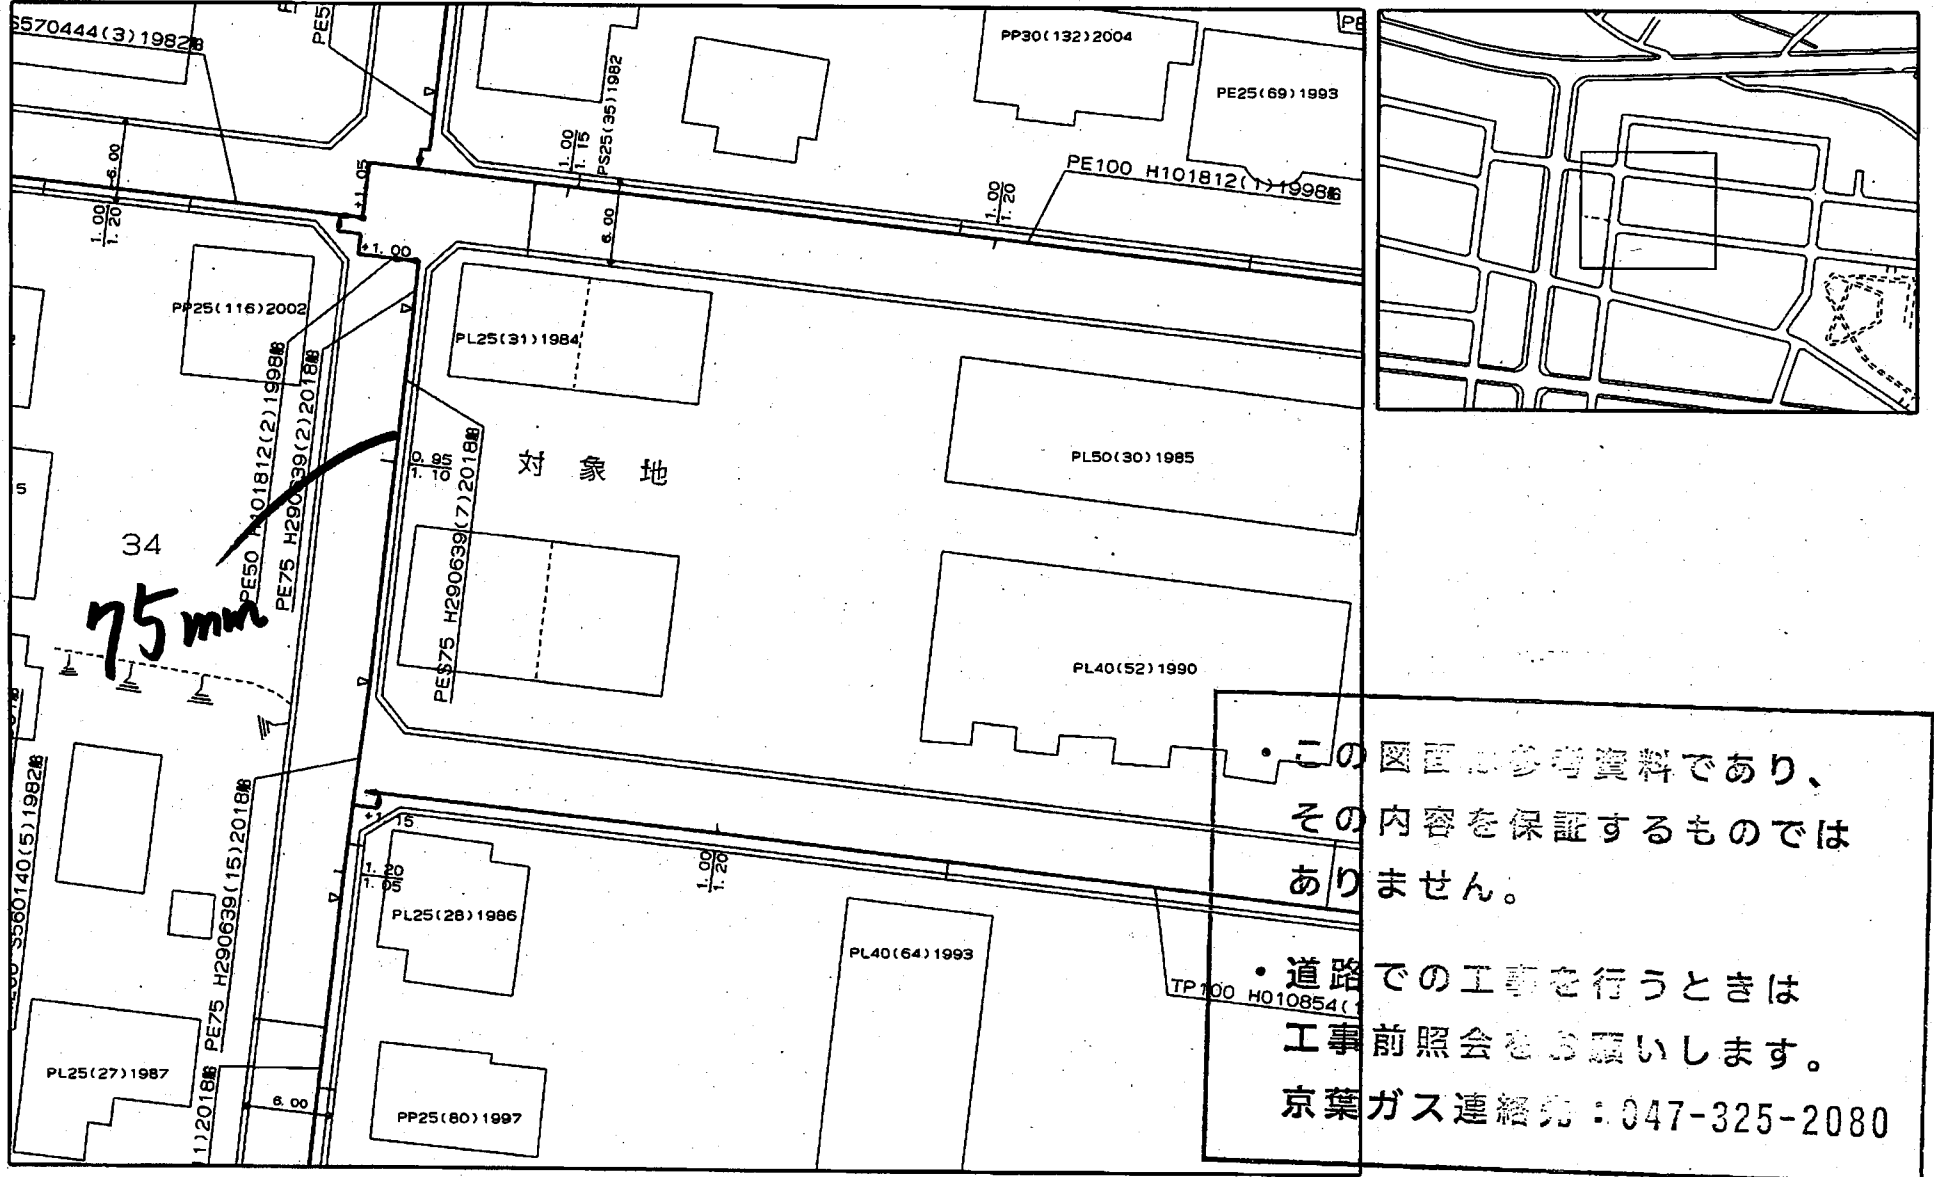

・この図面は参考資料であり、その内容を保証するものではありません。

・道路での工事を行うときは  
工事前照会をお願いします。  
京葉ガス連絡先：047-325-2080

縮尺 1/500

625419

