
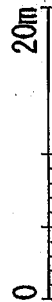
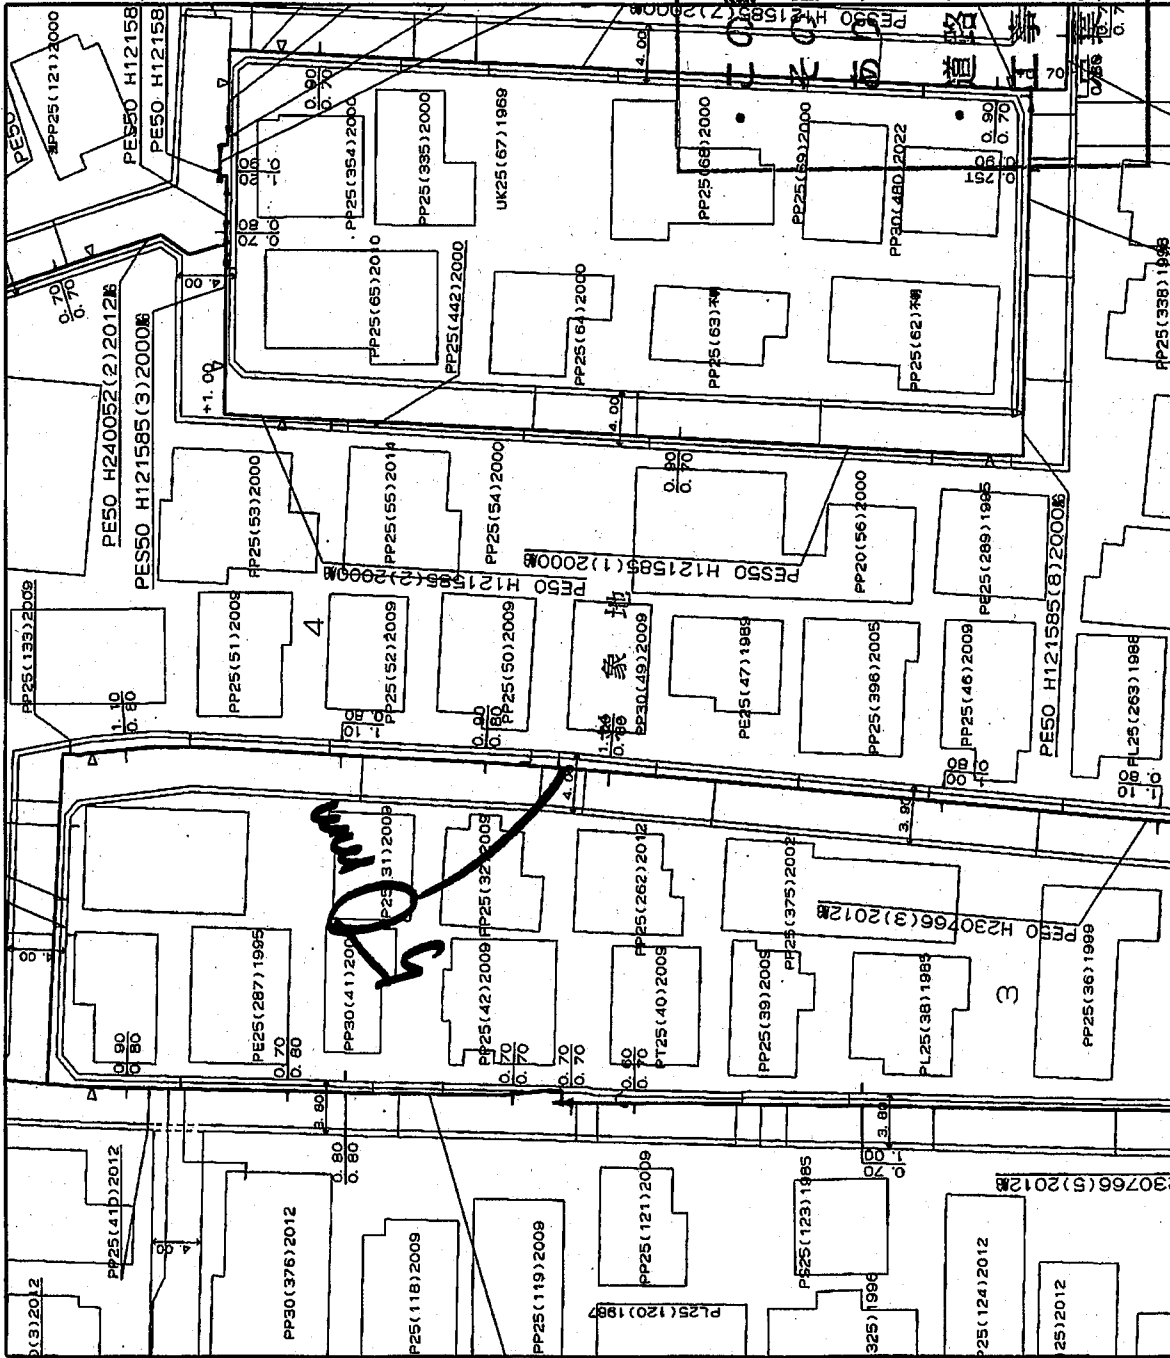


615523

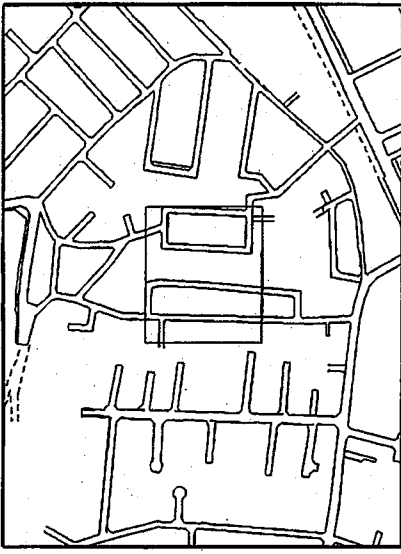

縮尺 1/500

615533

この図面は参考資料であり、  
 その内容を保証するものではありません。  
 道路工事での工事を行うときは  
 事前照会をお願いします。  
 ガス連絡先：047-325-2080