

2 階 平 面 図 S=1/100

(注)縮尺変更しています。

(既存)1階 湯沸室 壁
化粧ケイ酸カルシウム板+
フレキシブルボード

(既存)1階 事務室 天井
ビニルクロス③+石膏ボード

(既存)1階 展示室 天井
岩綿吸音板+石膏ボード

(既存)1階 ホール入口 天井
リブ付き岩綿吸音板+石膏ボード


(既存)1階 パッケージ室
設備 たわみ継手

(既存)1階 湯沸室 床
クッションフロア貼

(既存)1階 トイレ 天井
ケイ酸カルシウム板第1種

(既存)1階 展示室 壁
ビニルクロス③+石膏ボード

試料採取位置(3カ所より採取)
▲: 1階 外部階段 外壁 吹付タイル

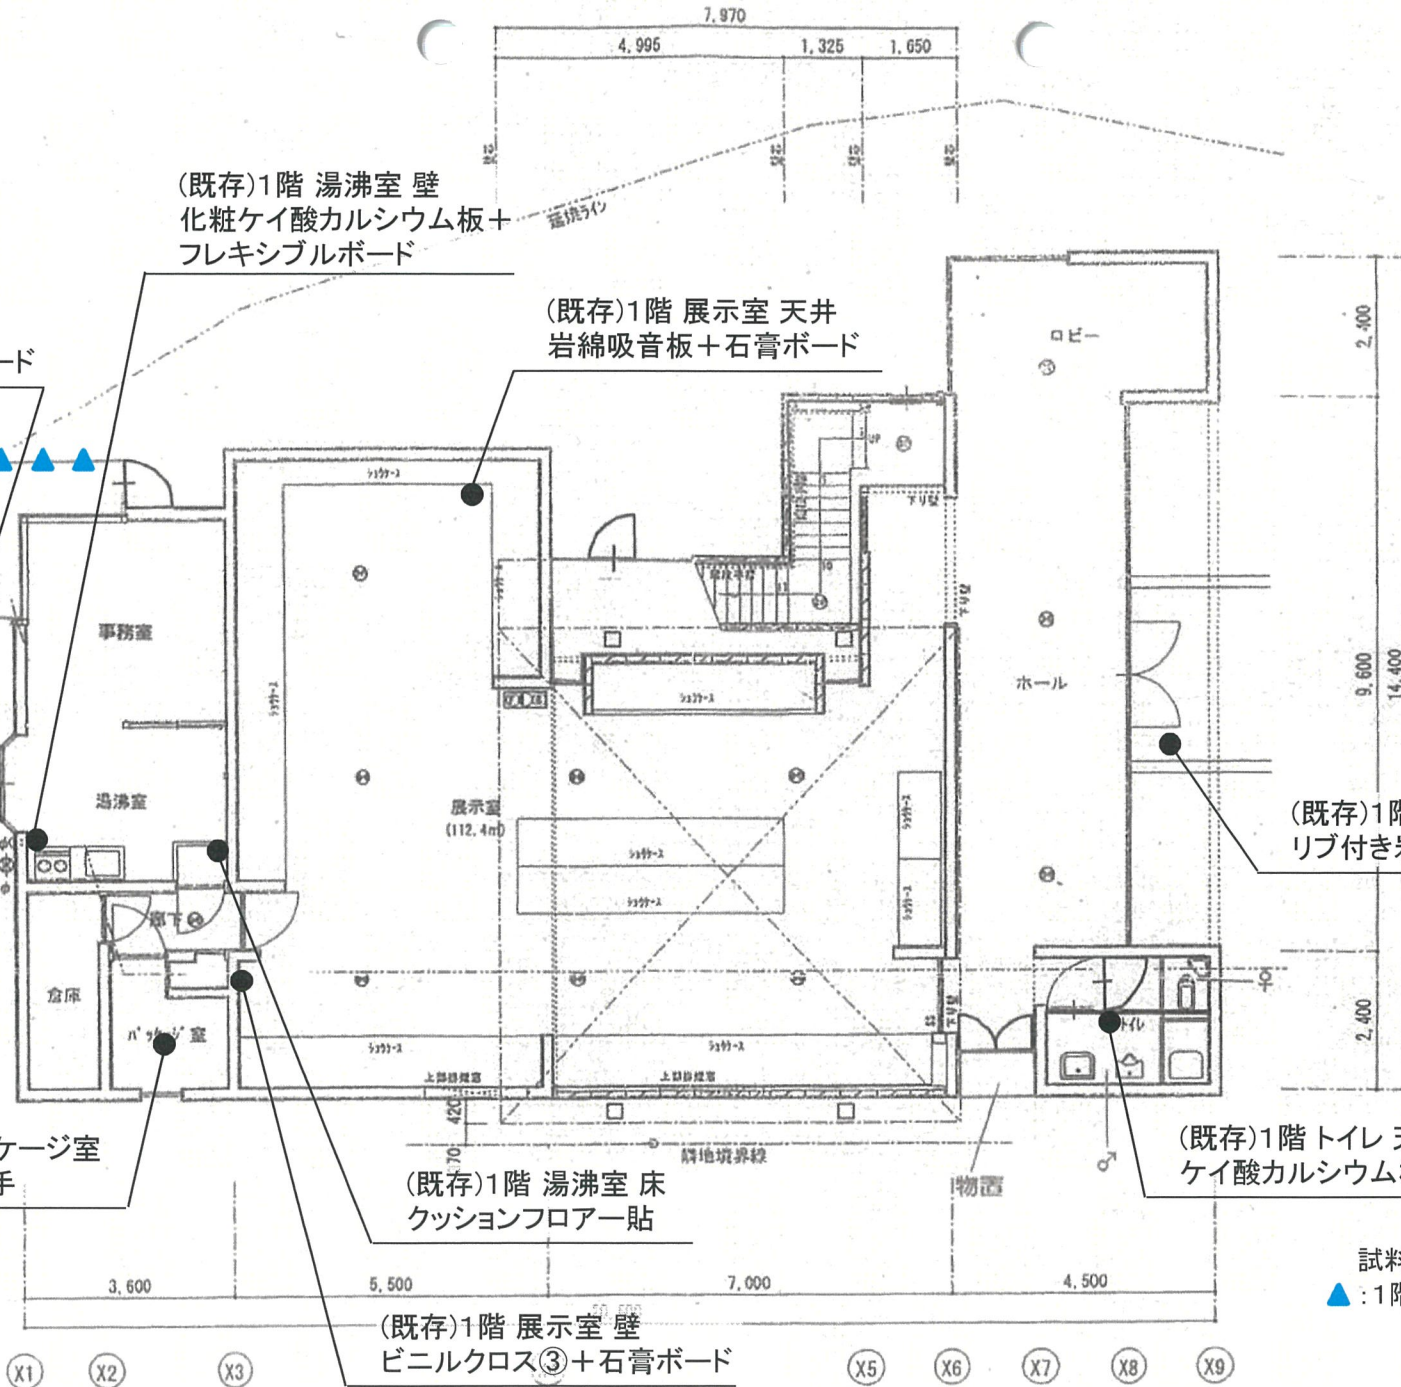

1 階 平 面 図 S=1/100

(注)縮尺変更しています。