


境界確定図

拡大図 1/50



この図面は境界確定図の写しです。
境界標の位置については必ずしも一致しない場合がありますので、必ず現地確認を行って下さい。
発行日 令和 4 年 8 月 1 日
船橋市下水道河川管理課


船橋市 本中山 1 丁目

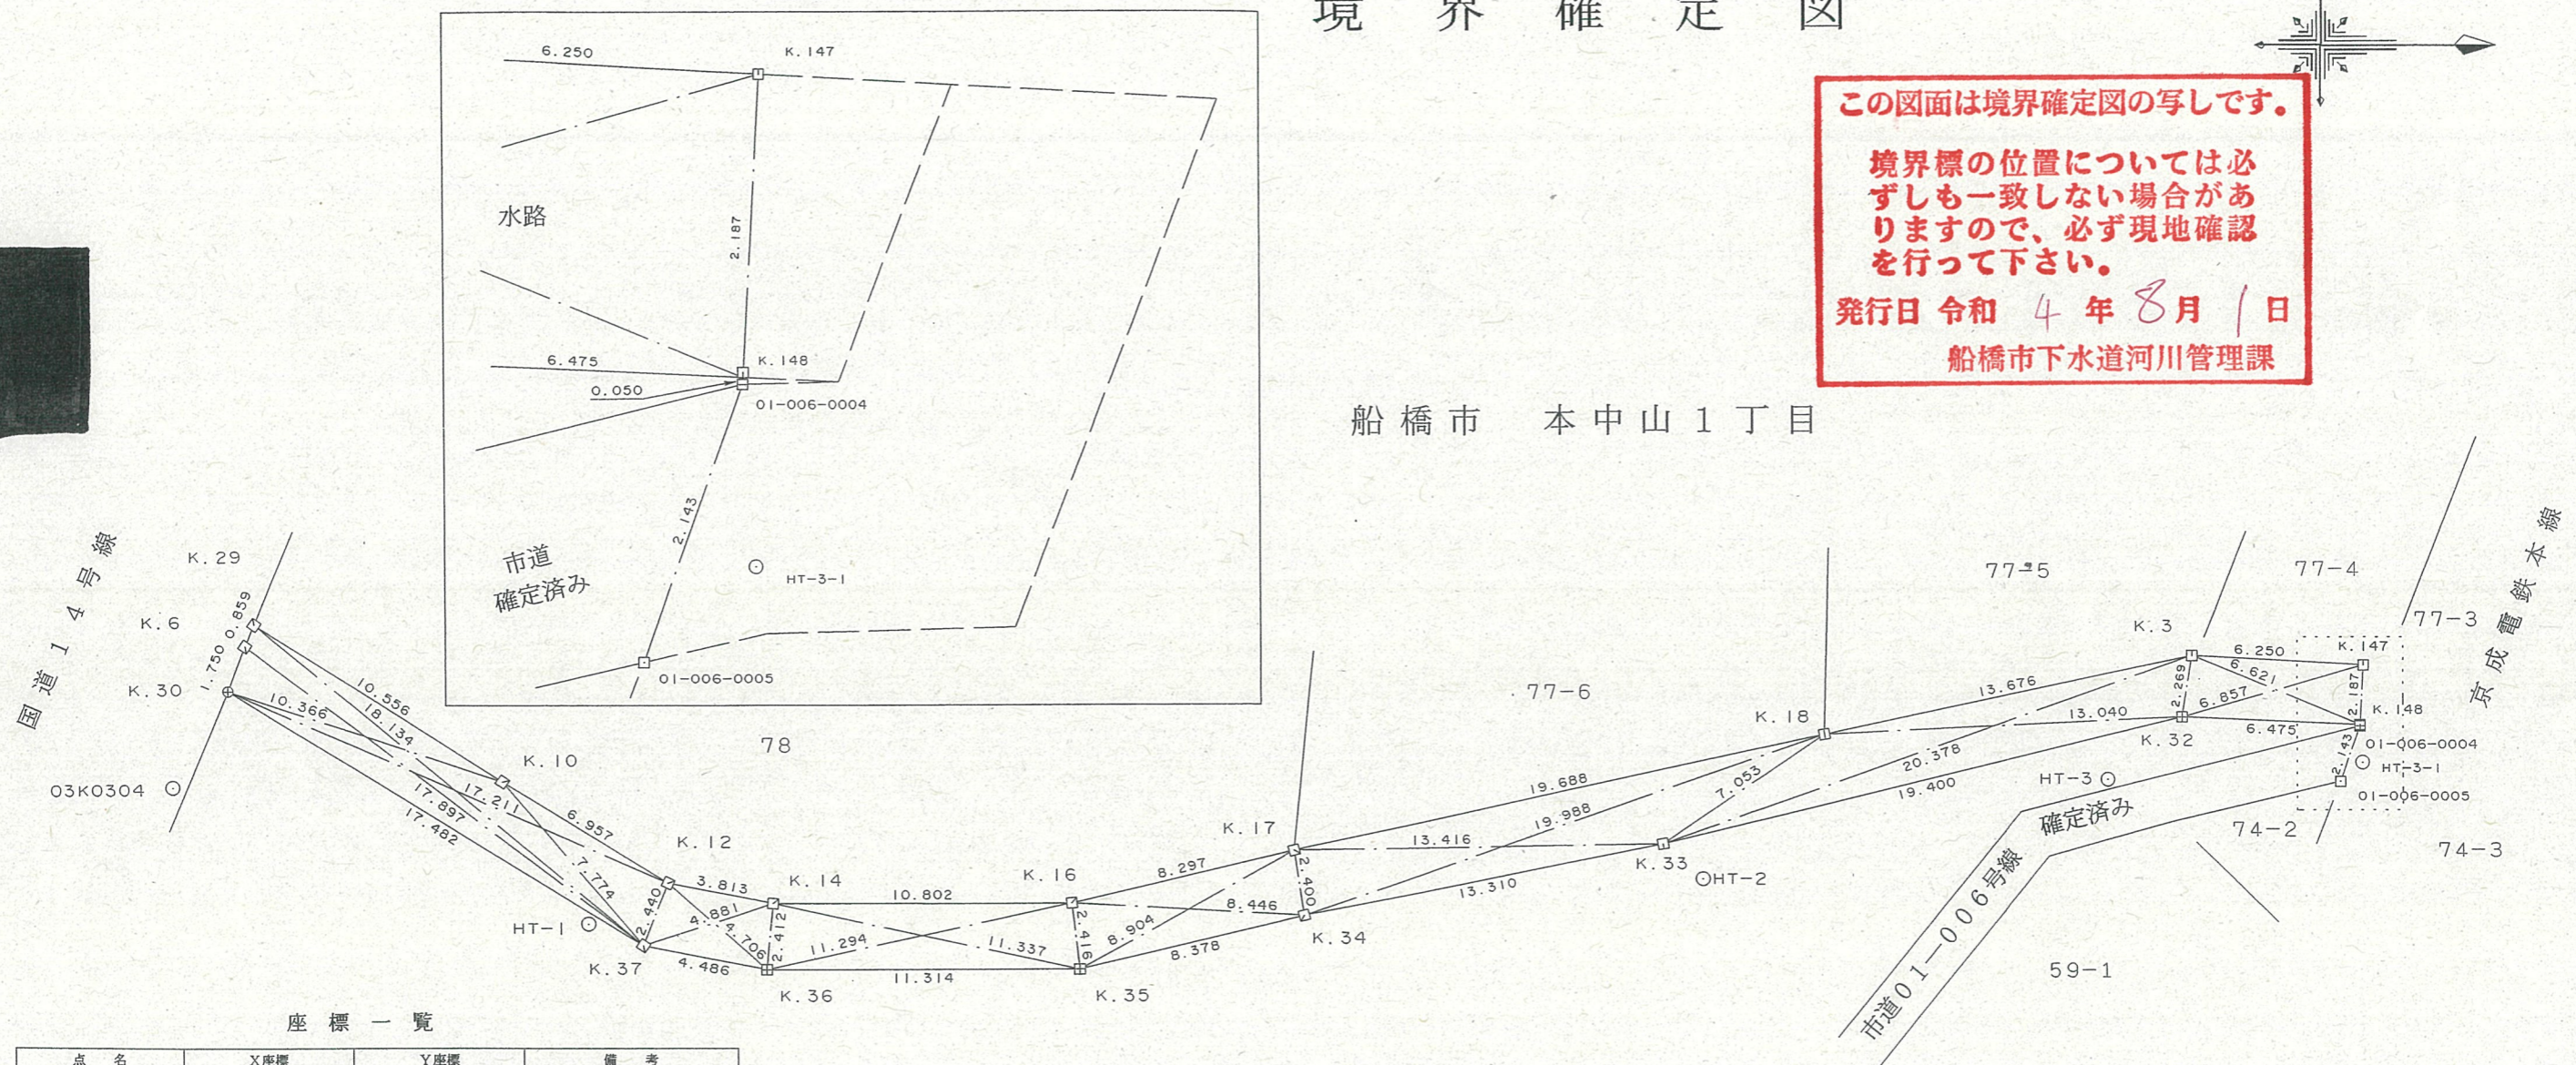

座標一覧

点名	X座標	Y座標	備考
03K0304	-31947.609	10581.665	基準点
HT-1	-31932.703	10586.629	基準点
HT-2	-31892.360	10585.096	基準点
HT-3	-31877.658	10581.534	基準点
HT-3-1	-31868.400	10580.933	基準点
K. 30	-31945.580	10578.172	⊕ 新設 市板
K. 37	-31930.742	10587.417	⊠ 新設 市プレート
K. 36	-31926.342	10588.289	⊞ 新設 市コンクリート杭
K. 35	-31915.028	10588.298	⊞ 新設 市コンクリート杭
K. 34	-31906.872	10586.384	⊞ 新設 市プレート
K. 33	-31893.810	10583.825	⊞ 新設 民プレート
K. 32	-31874.954	10579.262	⊞ 新設 民プレート
K. 148	-31868.486	10579.557	⊞ 新設 民プレート
K. 147	-31868.362	10577.374	⊞ 新設 民プレート
K. 3	-31874.602	10577.020	⊞ 既設 民コンクリート杭
K. 18	-31887.981	10579.854	⊞ 既設 民コンクリート杭
K. 17	-31907.225	10584.010	⊞ 新設 市プレート
K. 16	-31915.304	10585.898	⊞ 新設 市コンクリート杭
K. 14	-31926.106	10585.889	⊞ 新設 市コンクリート杭
K. 12	-31929.846	10585.148	⊞ 新設 市コンクリート杭
K. 10	-31935.754	10581.474	⊞ 新設 市コンクリート杭
K. 29	-31944.621	10575.746	⊞ 新設 市プレート
K. 6	-31944.953	10576.538	⊞ 新設 県プレート
01-006-0004	-31868.489	10579.607	⊞ 既設 市コンクリート杭
01-006-0005	-31869.200	10581.629	⊞ 既設 京成コンクリート杭

現況図 1/100

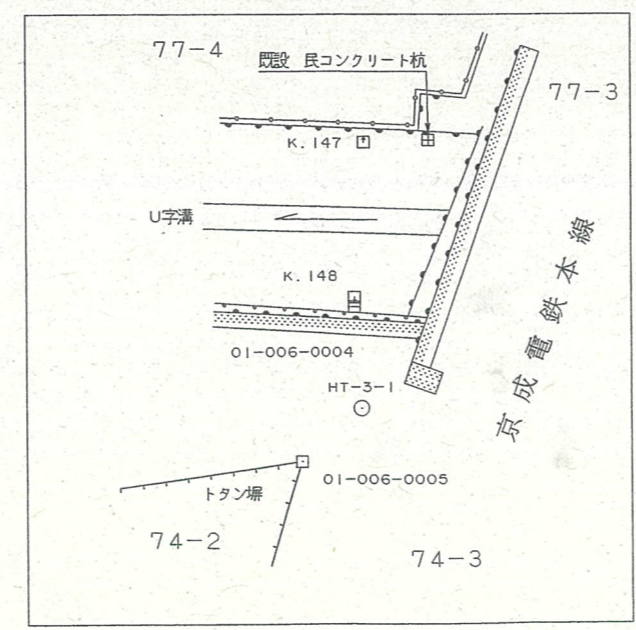

平成		年度
工事名		
路線番号 名称		
工事ヶ所	船橋市本中山1丁目72番2地先	
図面種別	境界確定図	
縮尺	1:250	
図面番号	全	葉内第 号
船橋市教育委員会社会教育課		

製作者 船橋市三山 2
株式会社
TEL 047-47