


水道管管理図

D-8-21 ~ D-8-22

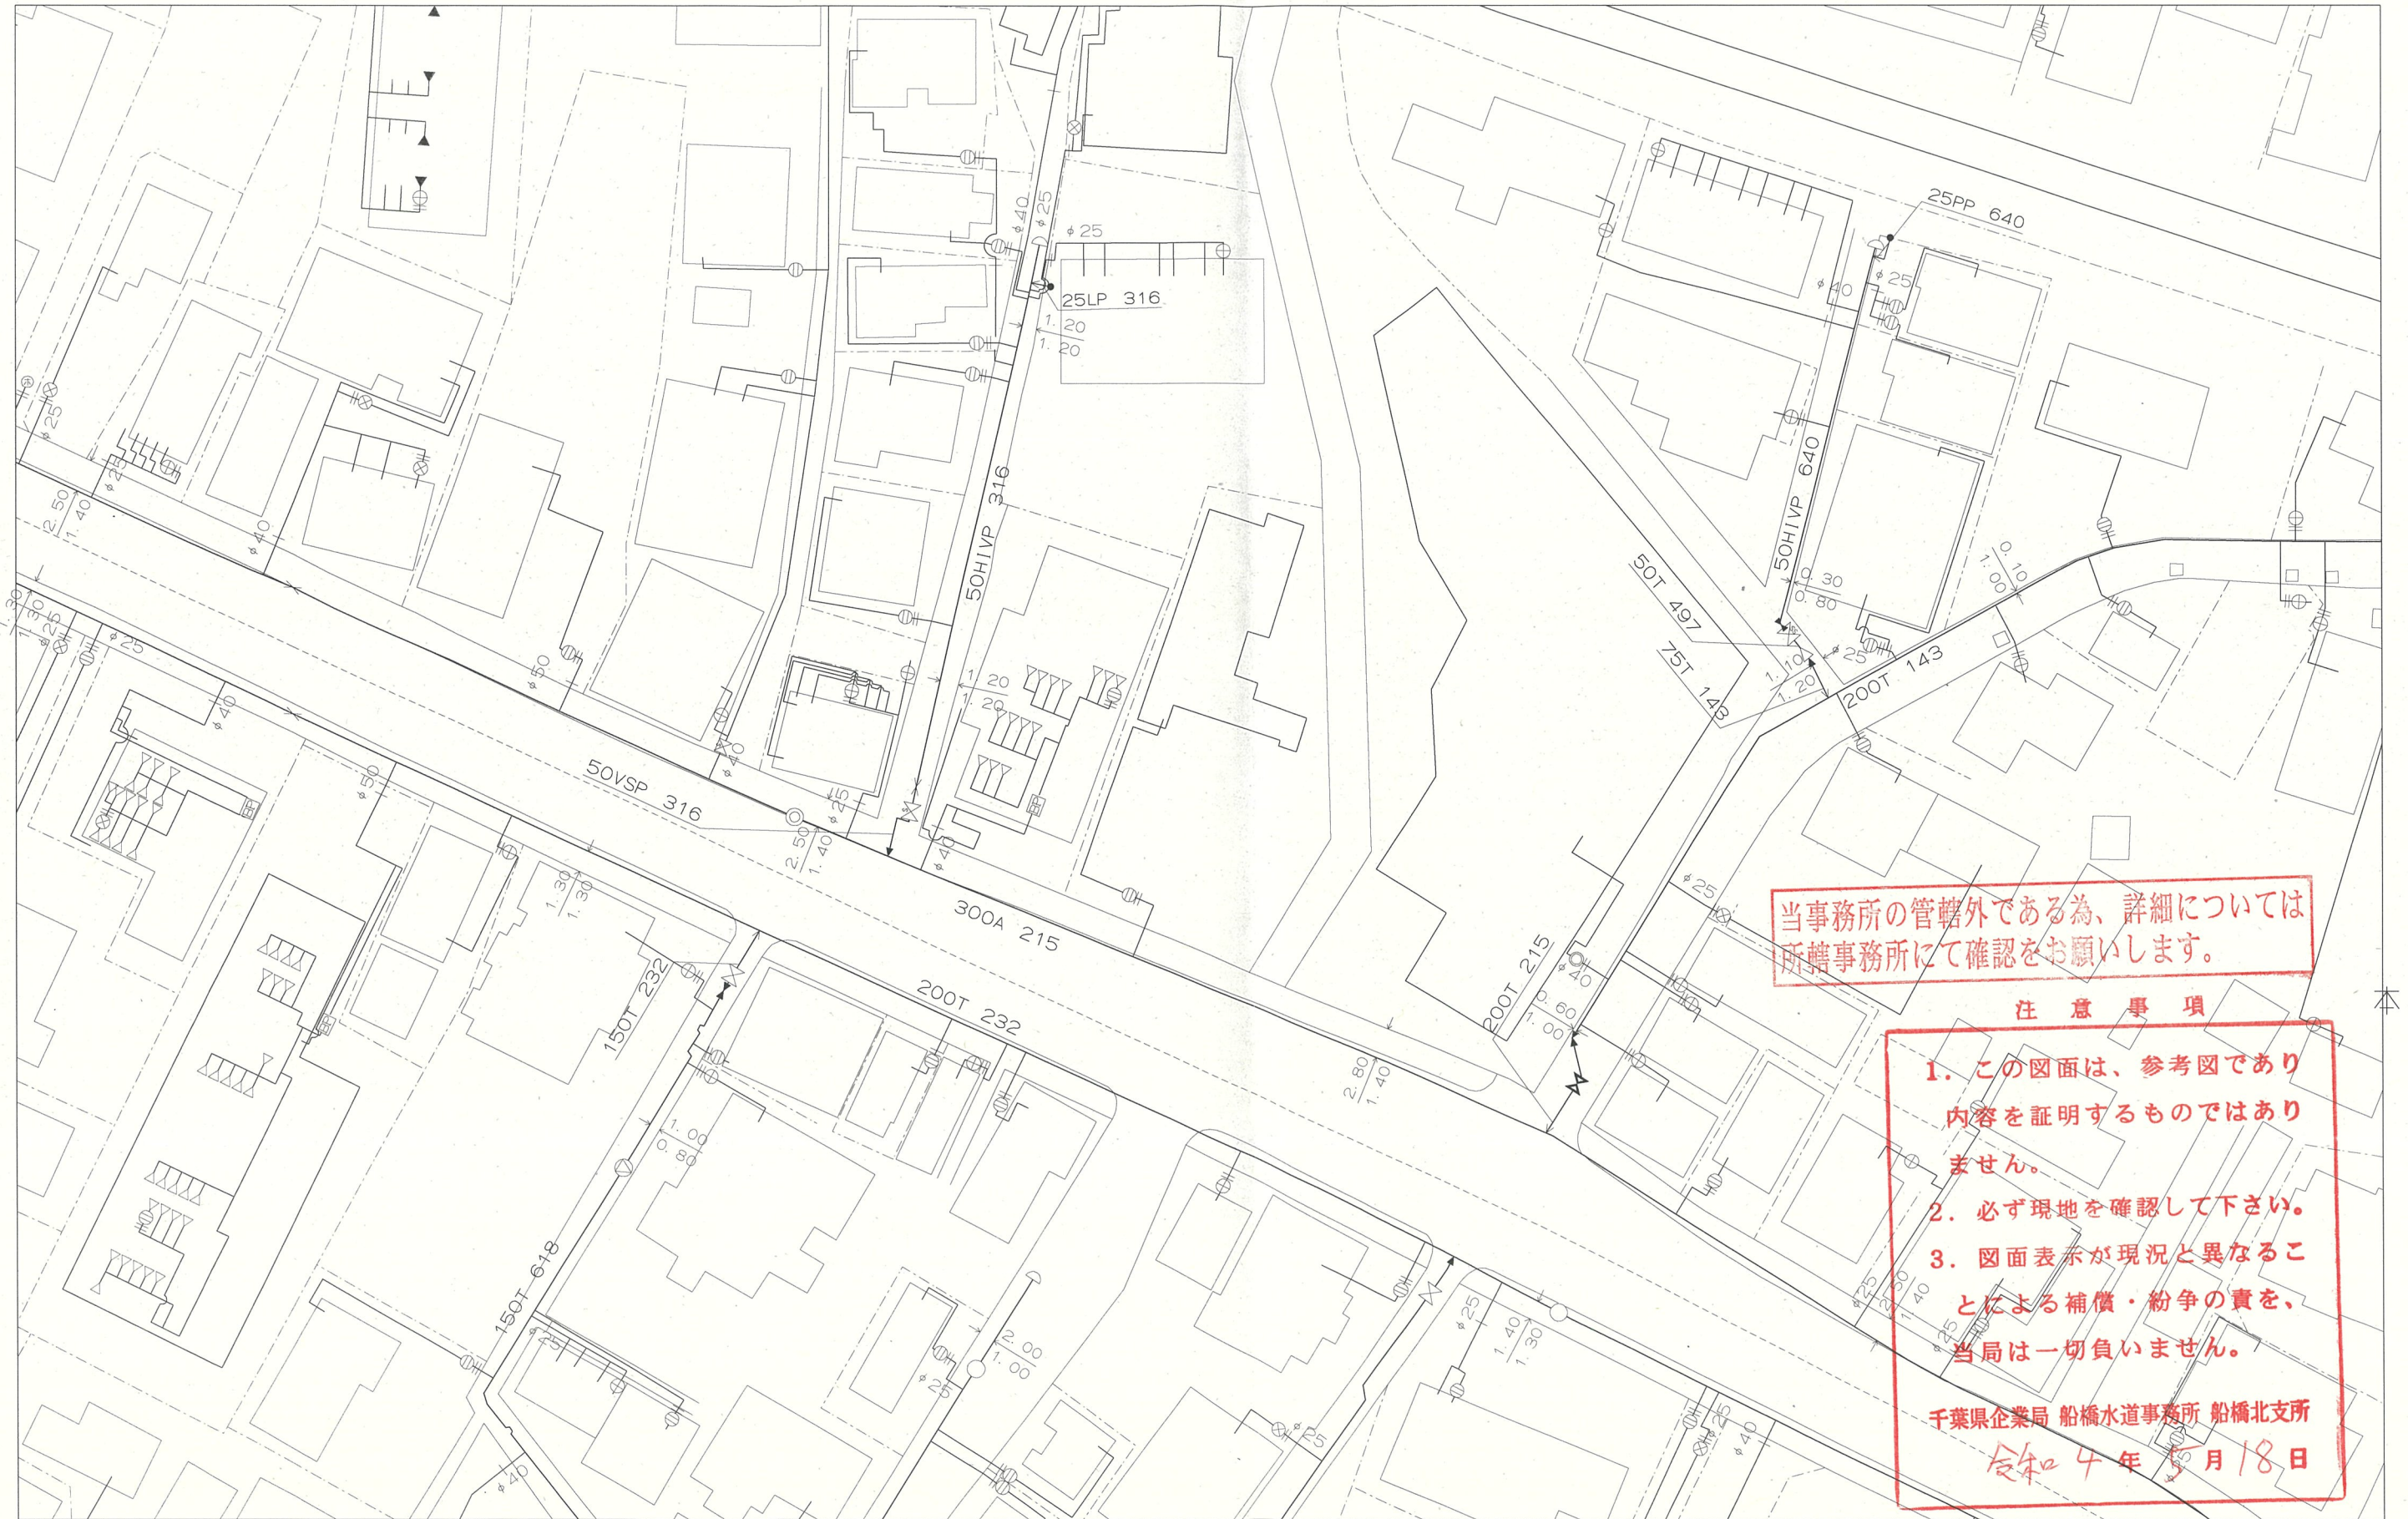

当事務所の管轄外である為、詳細については
所轄事務所にて確認をお願いします。

注意事項

1. この図面は、参考図であり
内容を証明するものではありません。
2. 必ず現地を確認して下さい。
3. 図面表示が現況と異なること
による補償・紛争の責を、
当局は一切負いません。

千葉県企業局 船橋水道事務所 船橋北支所
令和4年5月18日

縮尺 1/500



本 中 止

千葉県企業局