




増築時 建物立面図

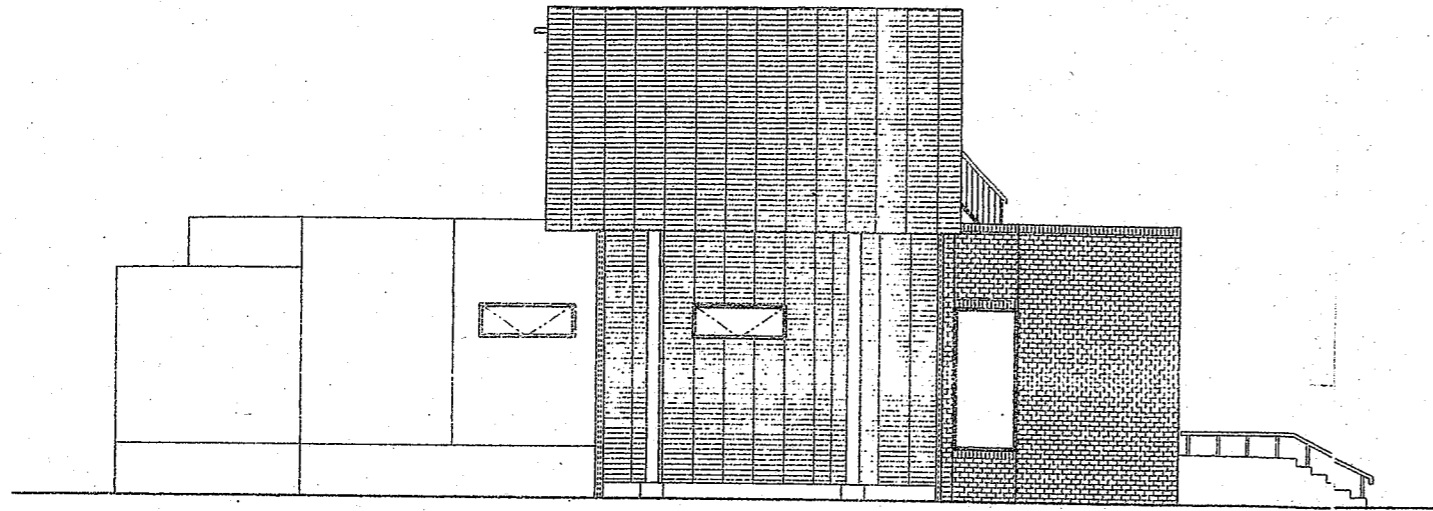


西側立面図 S=100

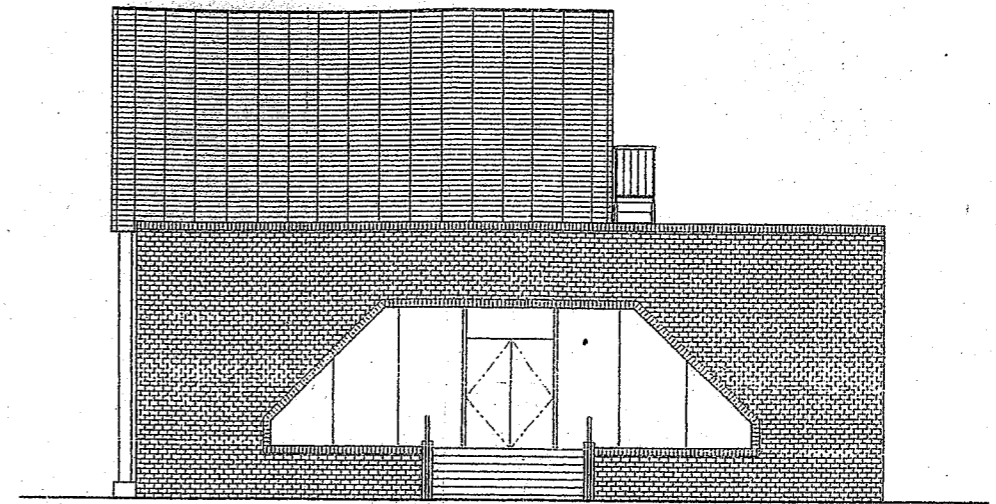

南側立面図 S=100

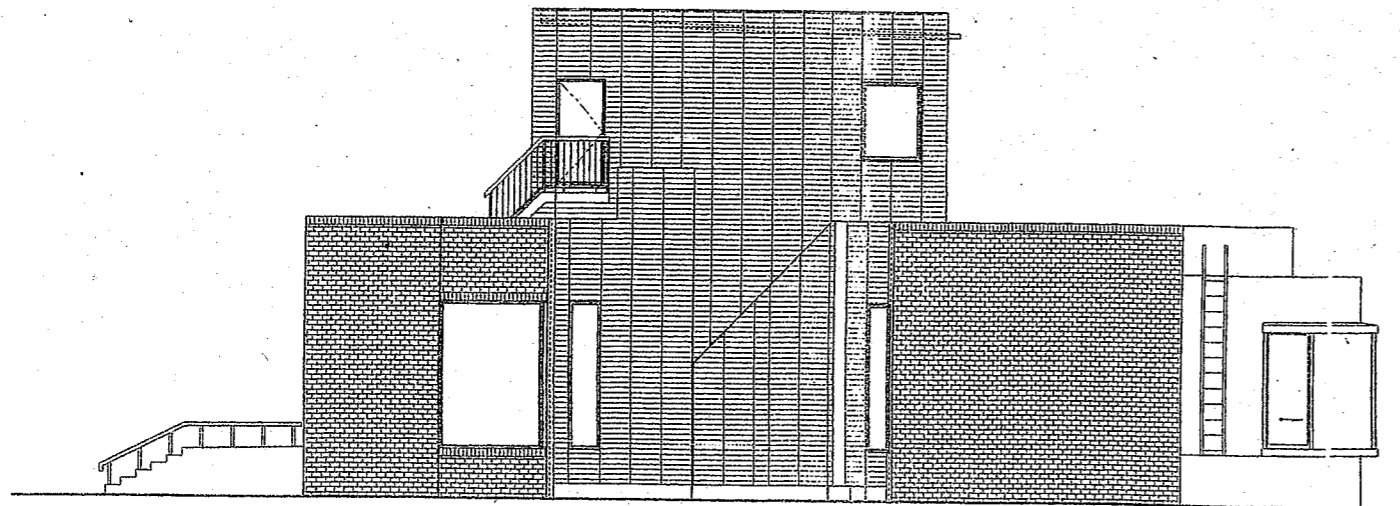

東側立面図 S=100

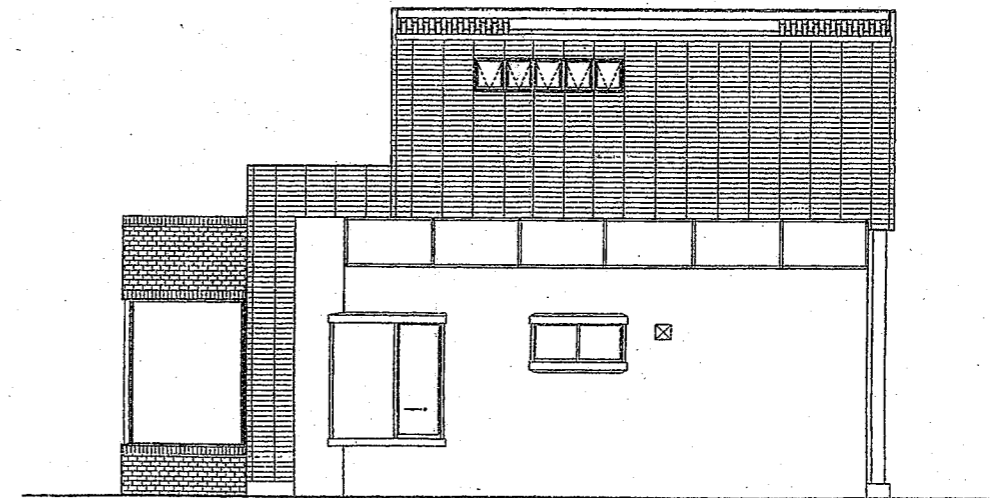

北側立面図 S=100

(注)縮尺変更しています。