


代表取締役 水野 武明

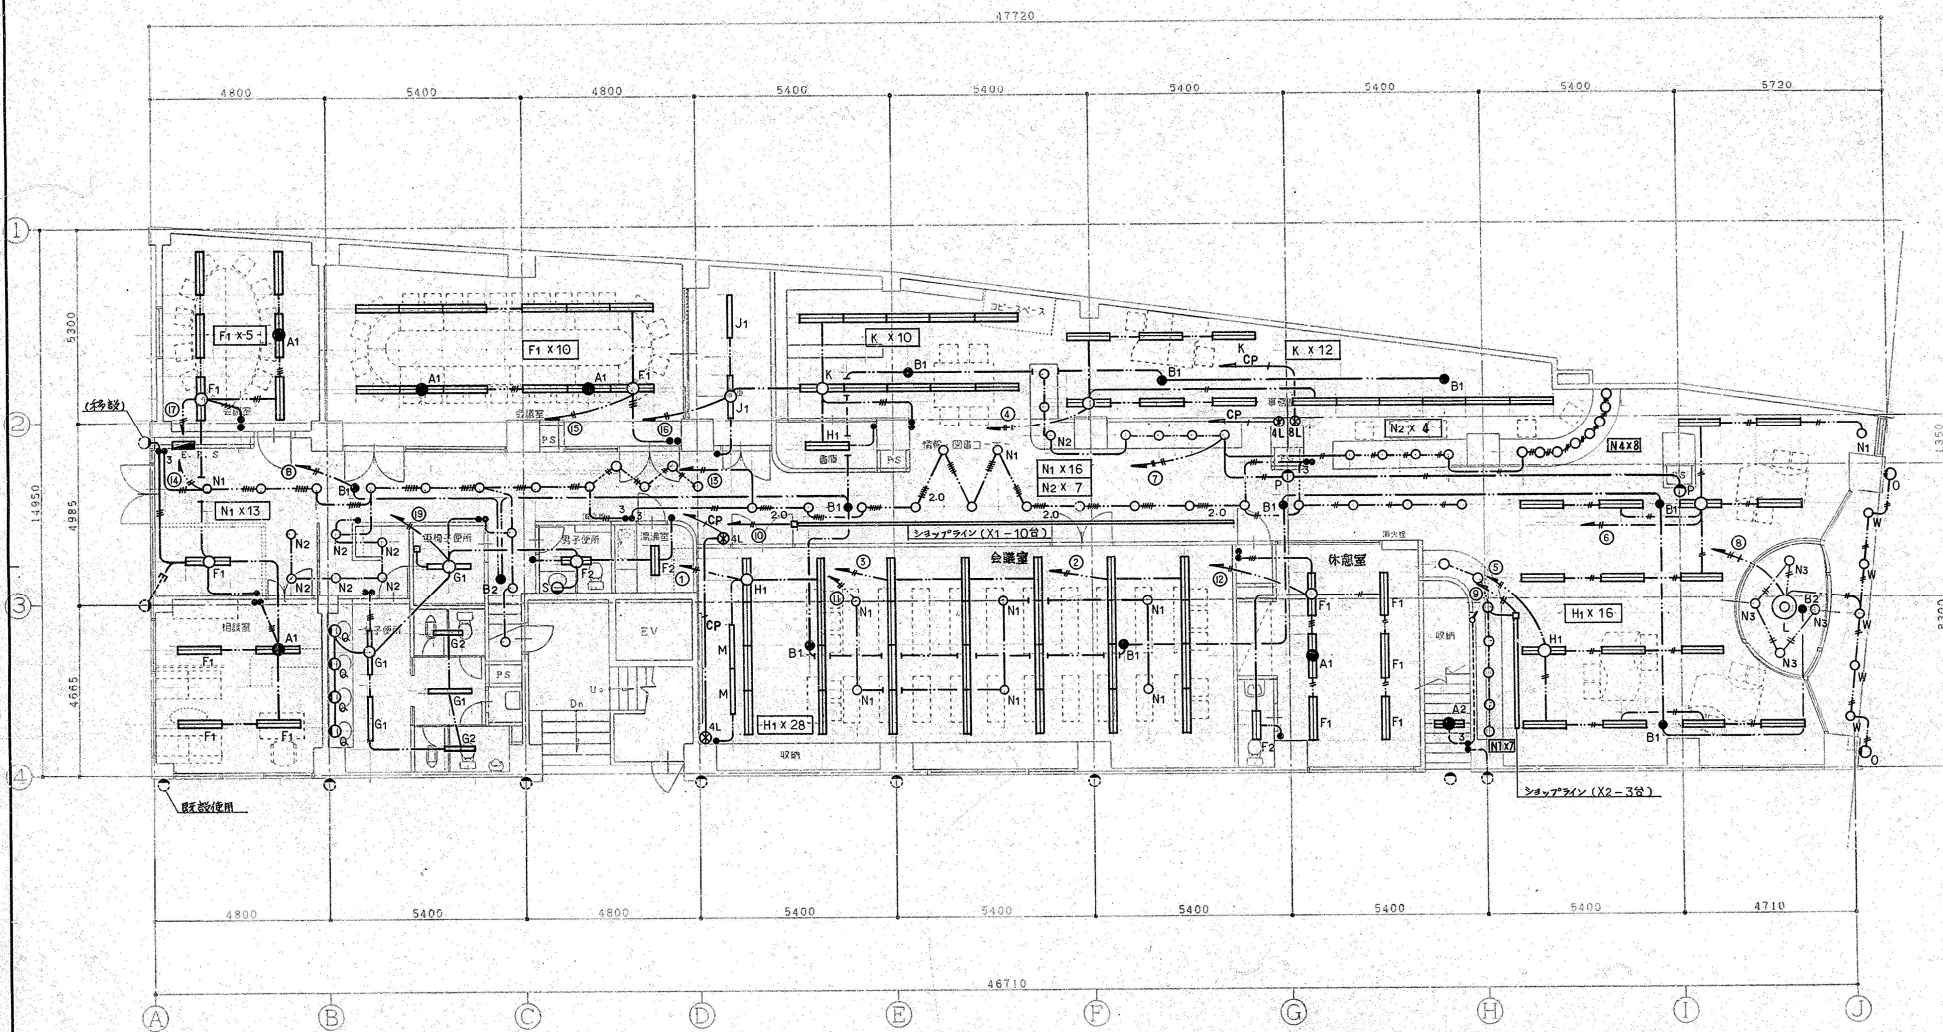


1階平面図 S=1:100

特記なき配管配線は下記の通りとする





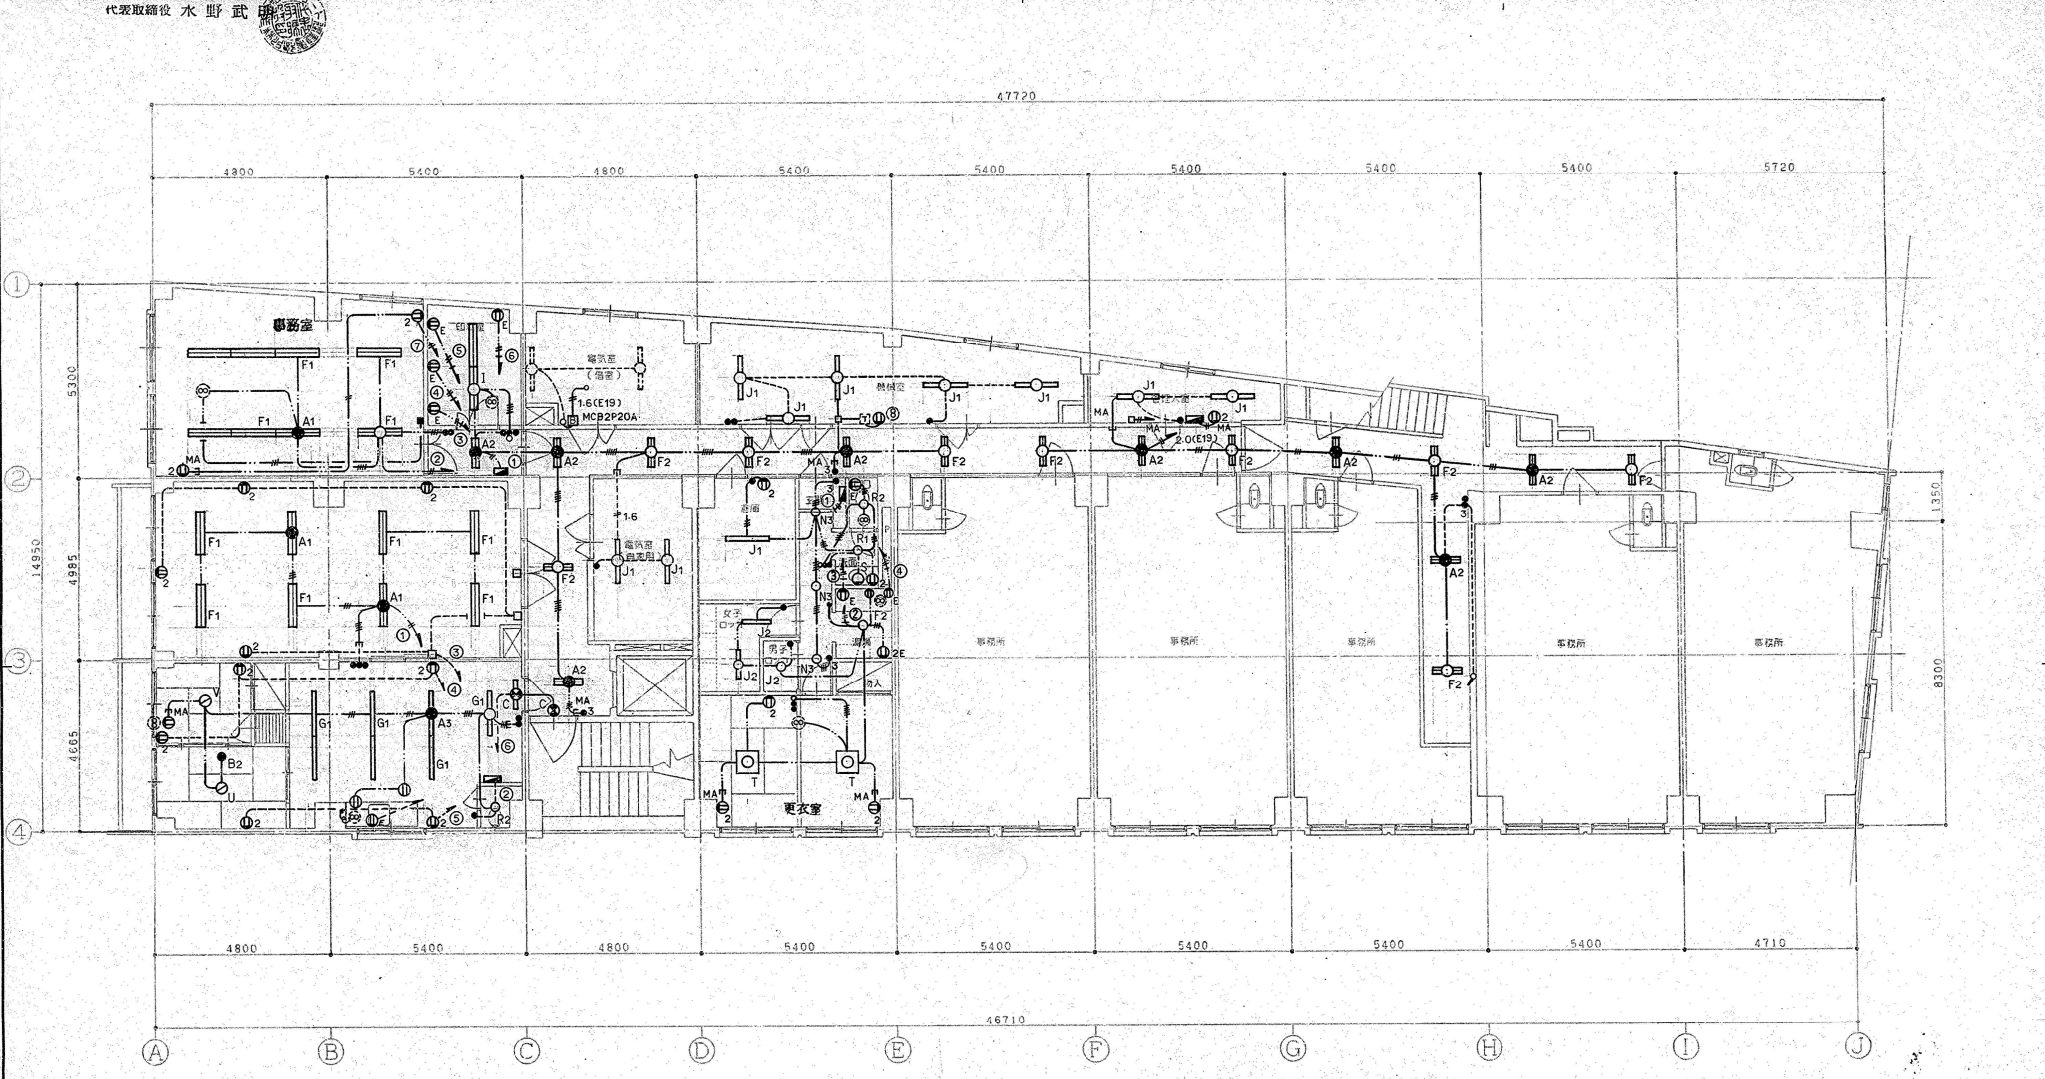


 
 
- VVF 2.0 - 2C
- " 2.0 - 3C
- " 2.0 - 2C X2
- " 1.6 - 2C
- " 1.6 - 3C
- " 1.6 - 2C X2
- " 1.6 - 2C + 3C
- AE 1.2 - 5P








2階-面図 S=1:100


特記なき配管配線は下記の通りとする

-  VVF 2.0-2C
-  2.0-3C
-  1.6-2C
-  1.6-3C
-  1.6-2C X2
-  1.6-2C+3C
-  1.6-2C Xタテモール
-  既設使用
-  1.6X2(E19) 露出



 株式会社 堀内工務株式会社 一級建築士事務所 リーディング建築事務所	1級建築士第37324号	主 査	担 当	設計年月日	工 事	図 面 名 称 電 灯 コンセント 設備 平面図 3	縮 尺 S=1:100	図 番 E-18	通 図 番
	水野 武明			-5.10.1	名 称 仮称 船橋市女性センター内装改修工事				

代表取締役 水野 武明

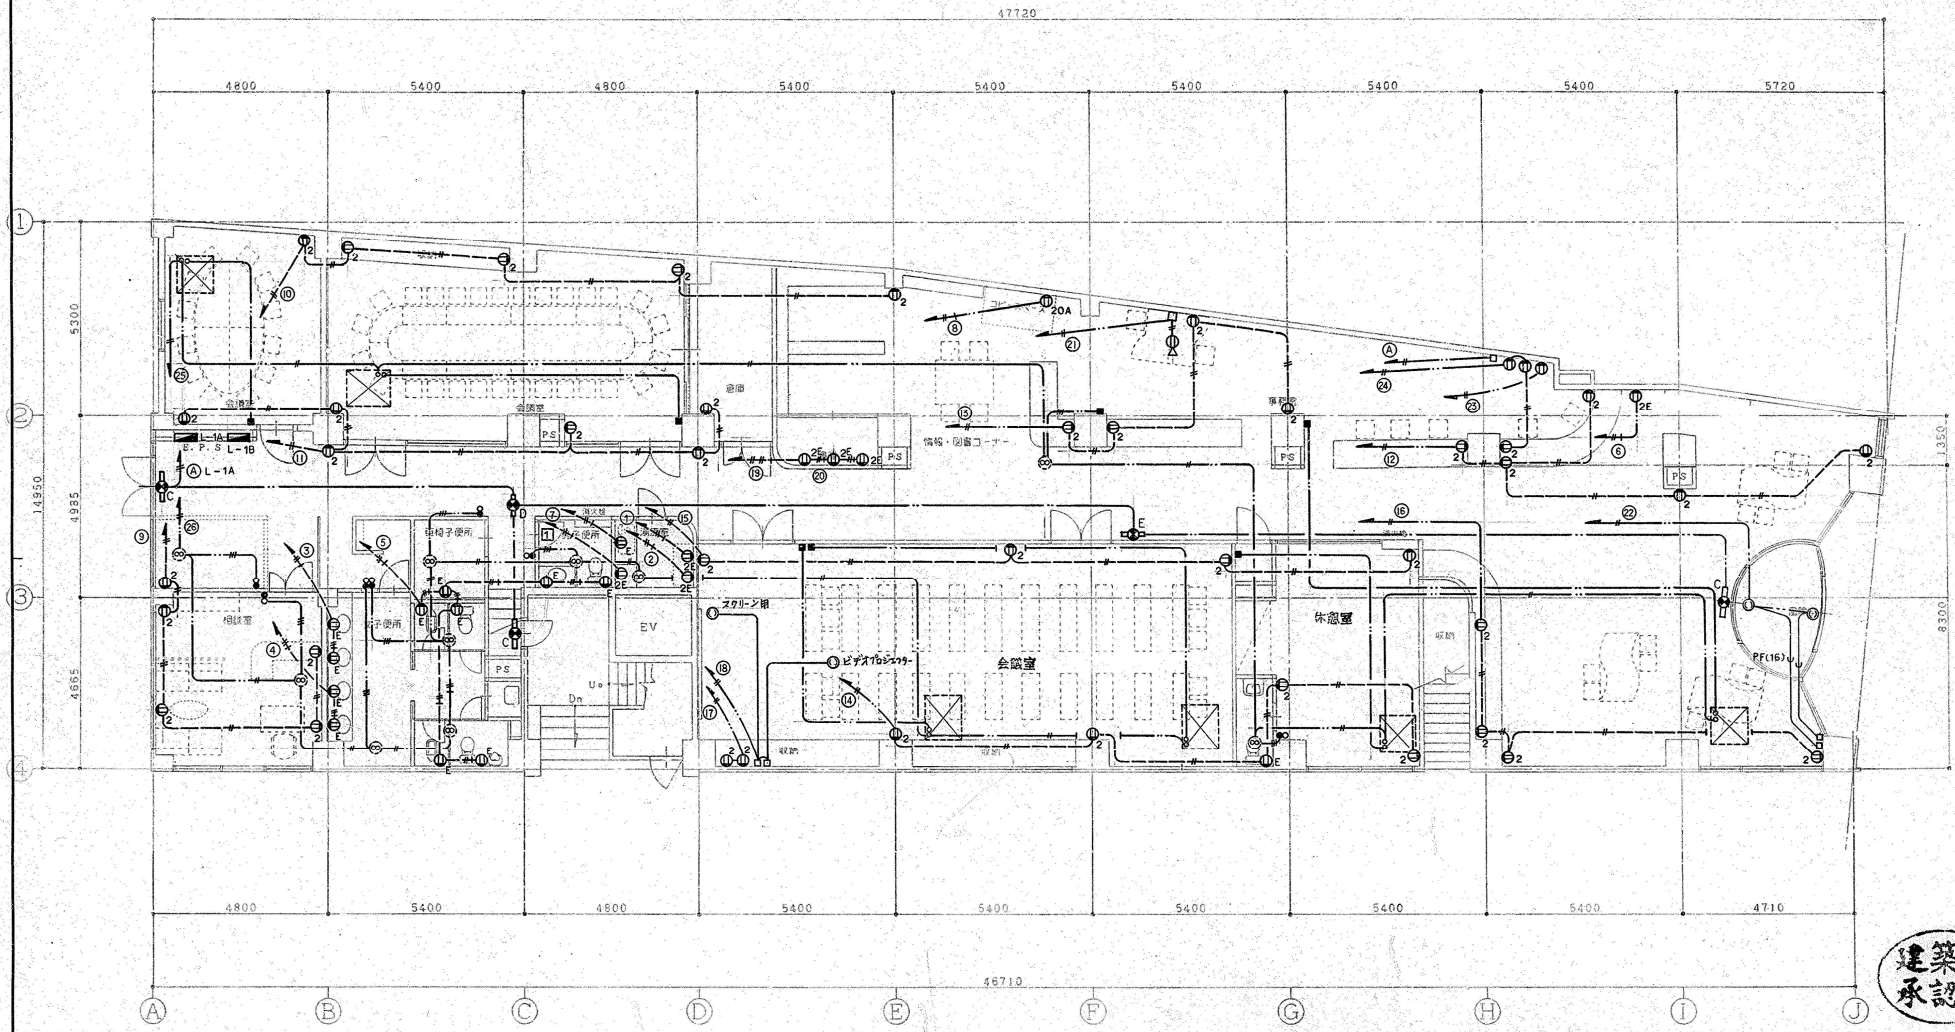

1階平面図 S=1:100

- 特記なき配管配線は下記の通りとする
- 2.0X2 PF(16)
 - 2.0X3 PF(16)
 - 2.0X5 PF(22)
 - VVF2.0-2C
 - 1.6-2C
 - 2.0-2C
 - 探査用用スチン(機械設備1等)に支給

