


2階平面図



S=1/150

GMSS-1-111 CALLEN TEL. 0474(33)816 FAX 0474(33)816 097470702(2F)

名称	(仮称) 船橋スカイマンション	種類	2階平面図	図	5 / 23	京葉瓦斯株式会社 船橋支社				
住所	船橋市 宮本2丁目1番4号	建物 番号	0085K0892800	課長		係長		係員		製 図 2470

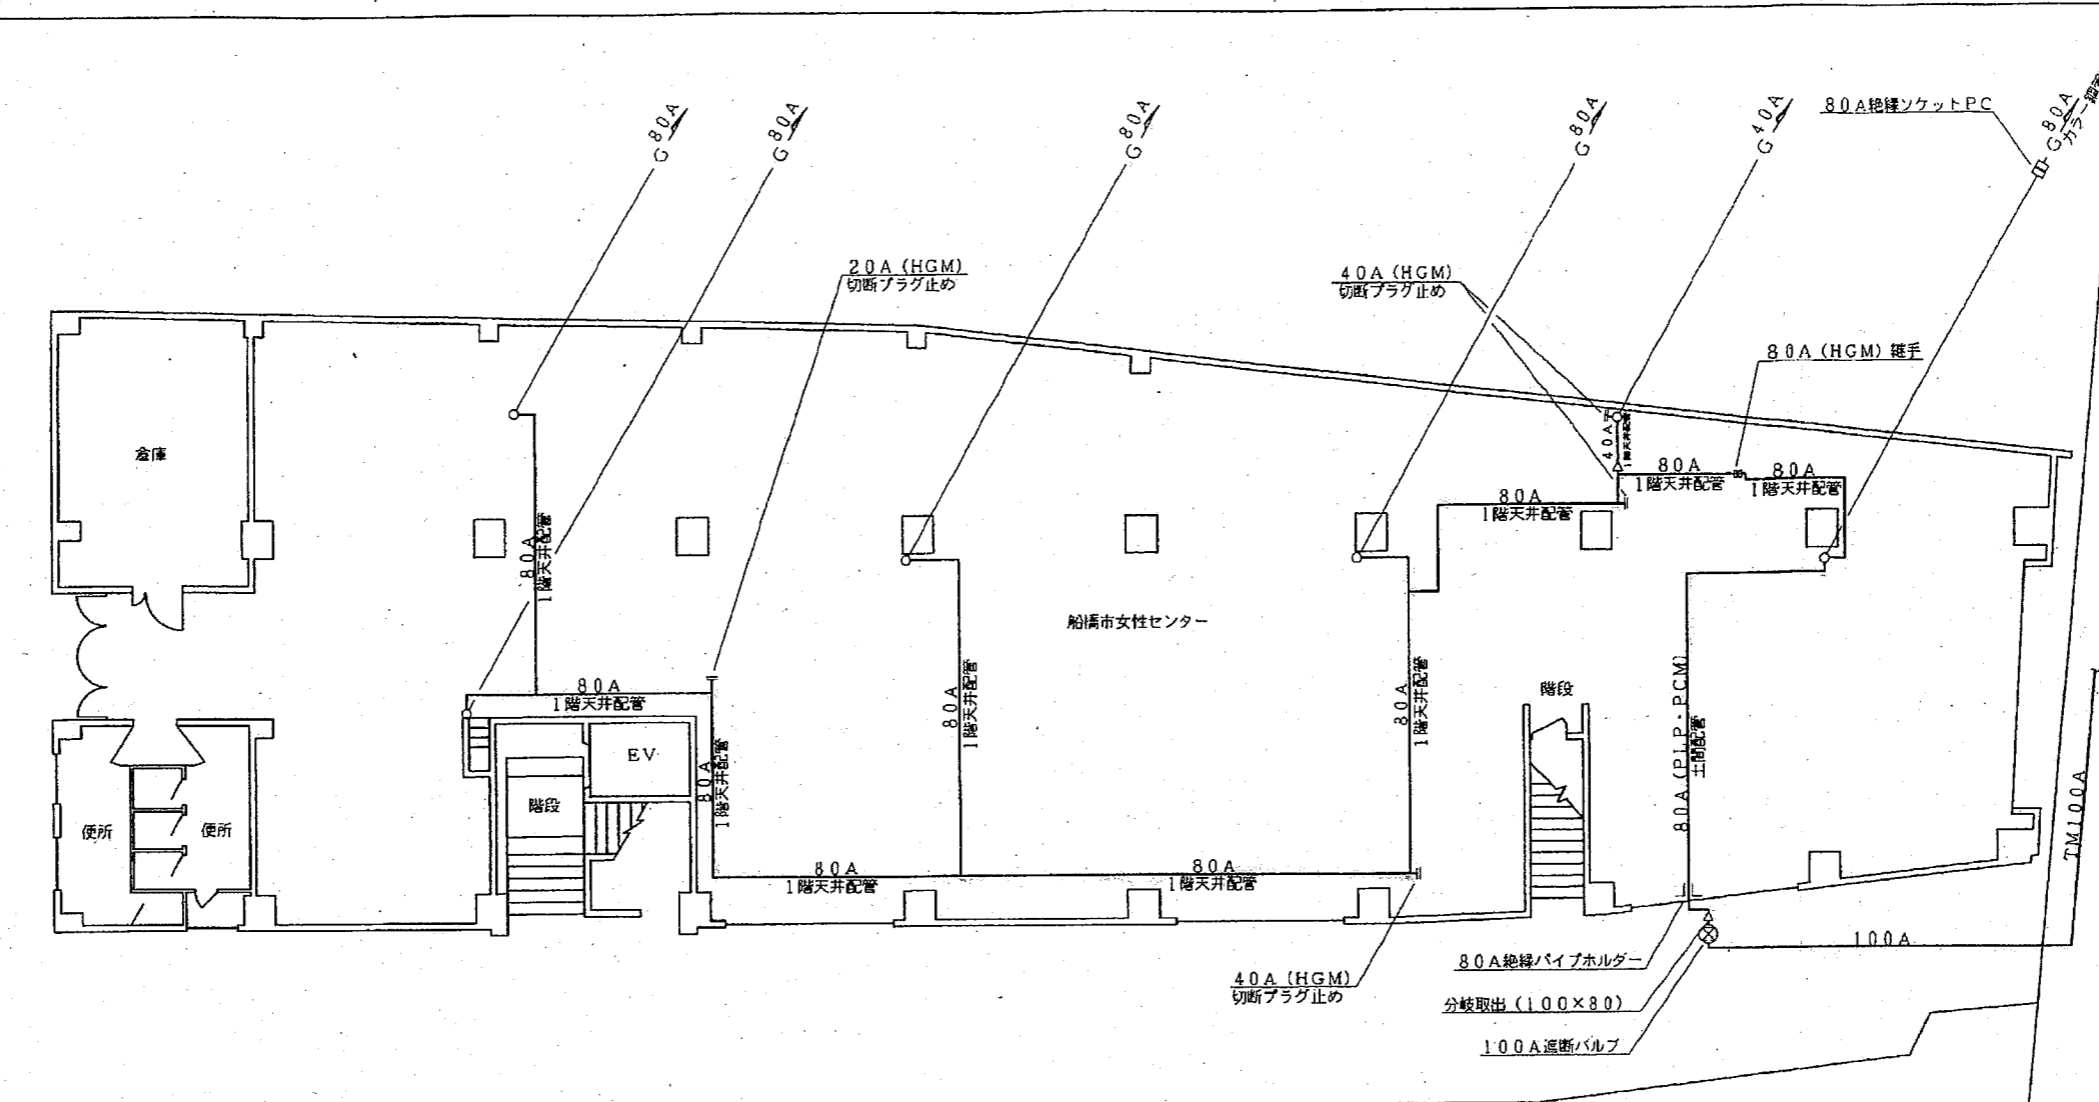

境界線

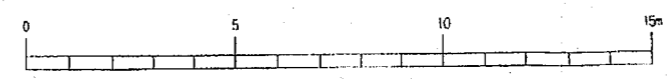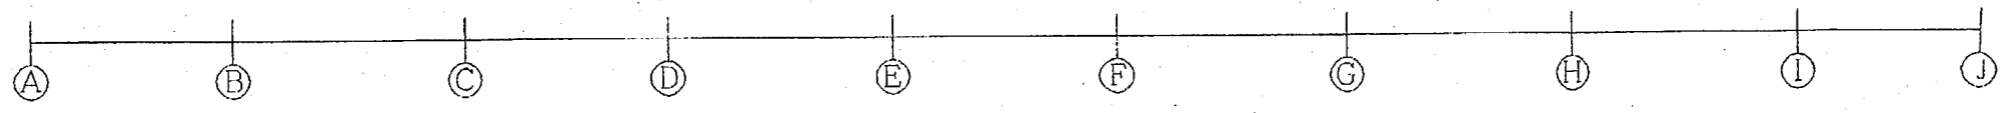

1階平面図

S=1/150

TEL 0474 (35) 810
FAX 0474 (35) 810
F0634G03

名称	(仮称) 船橋スカイマンション	種類	1階平面図	図番	4 / 23	京葉瓦斯株式会社 船橋支社					
住所	船橋市 宮本2丁目1番4号	建物番号	0085K0892800	課長		係長		係員		製図	