


代表取締役 水野武明

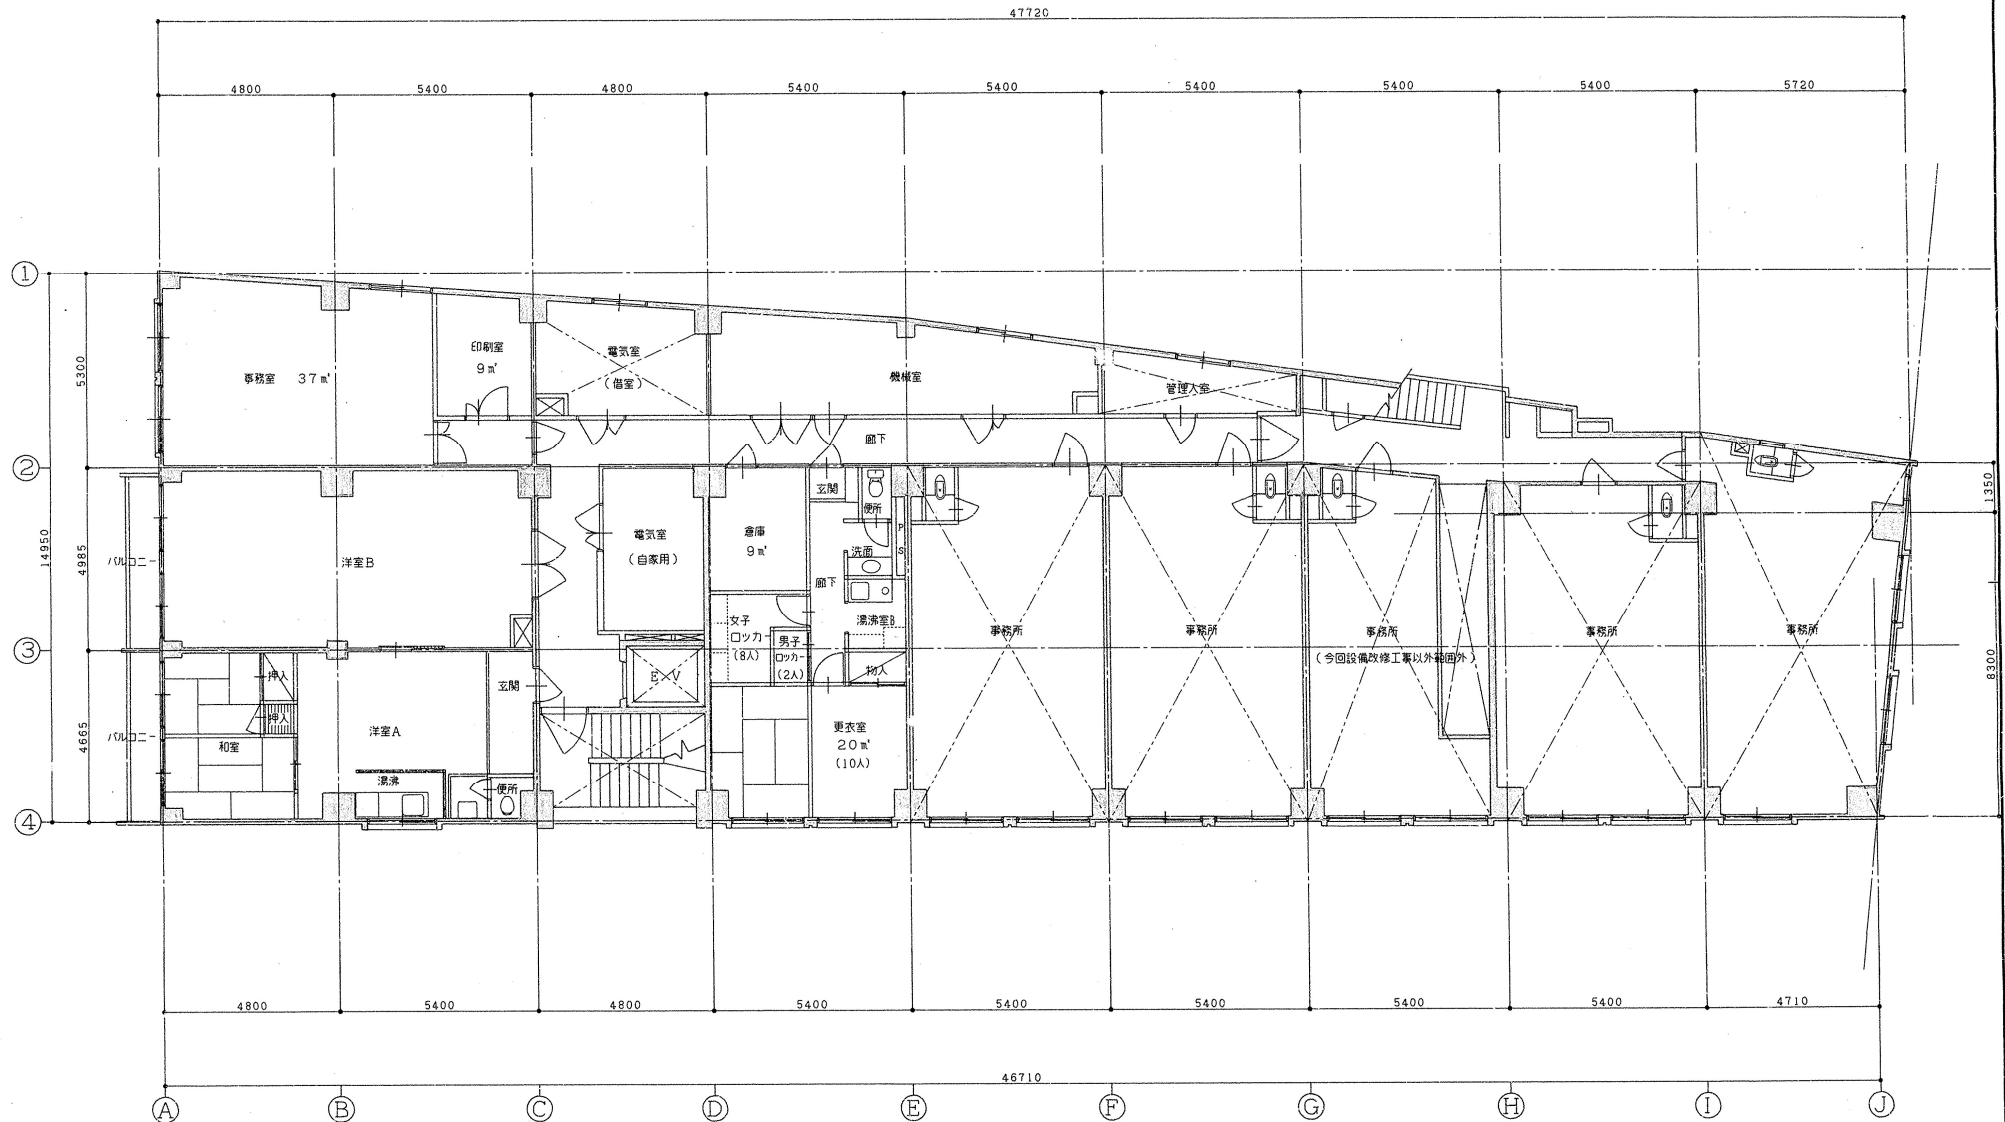

改修後 2階平面図 S=1:100

