



一級建築士事務所
株式会社 **クワイエット建築事務所**

1級建築士第37324号
水野 武明

北 港 組 出 発
設計年月日
- 5. 10. 1

工 事 名 称
仮称 船橋市女性センター内装改修工事


図 面 名 称
衛生設備 配管系統図

注

縮 尺
S = NO. SCALE


図 番
M - 24

代表取締役 水野 武明

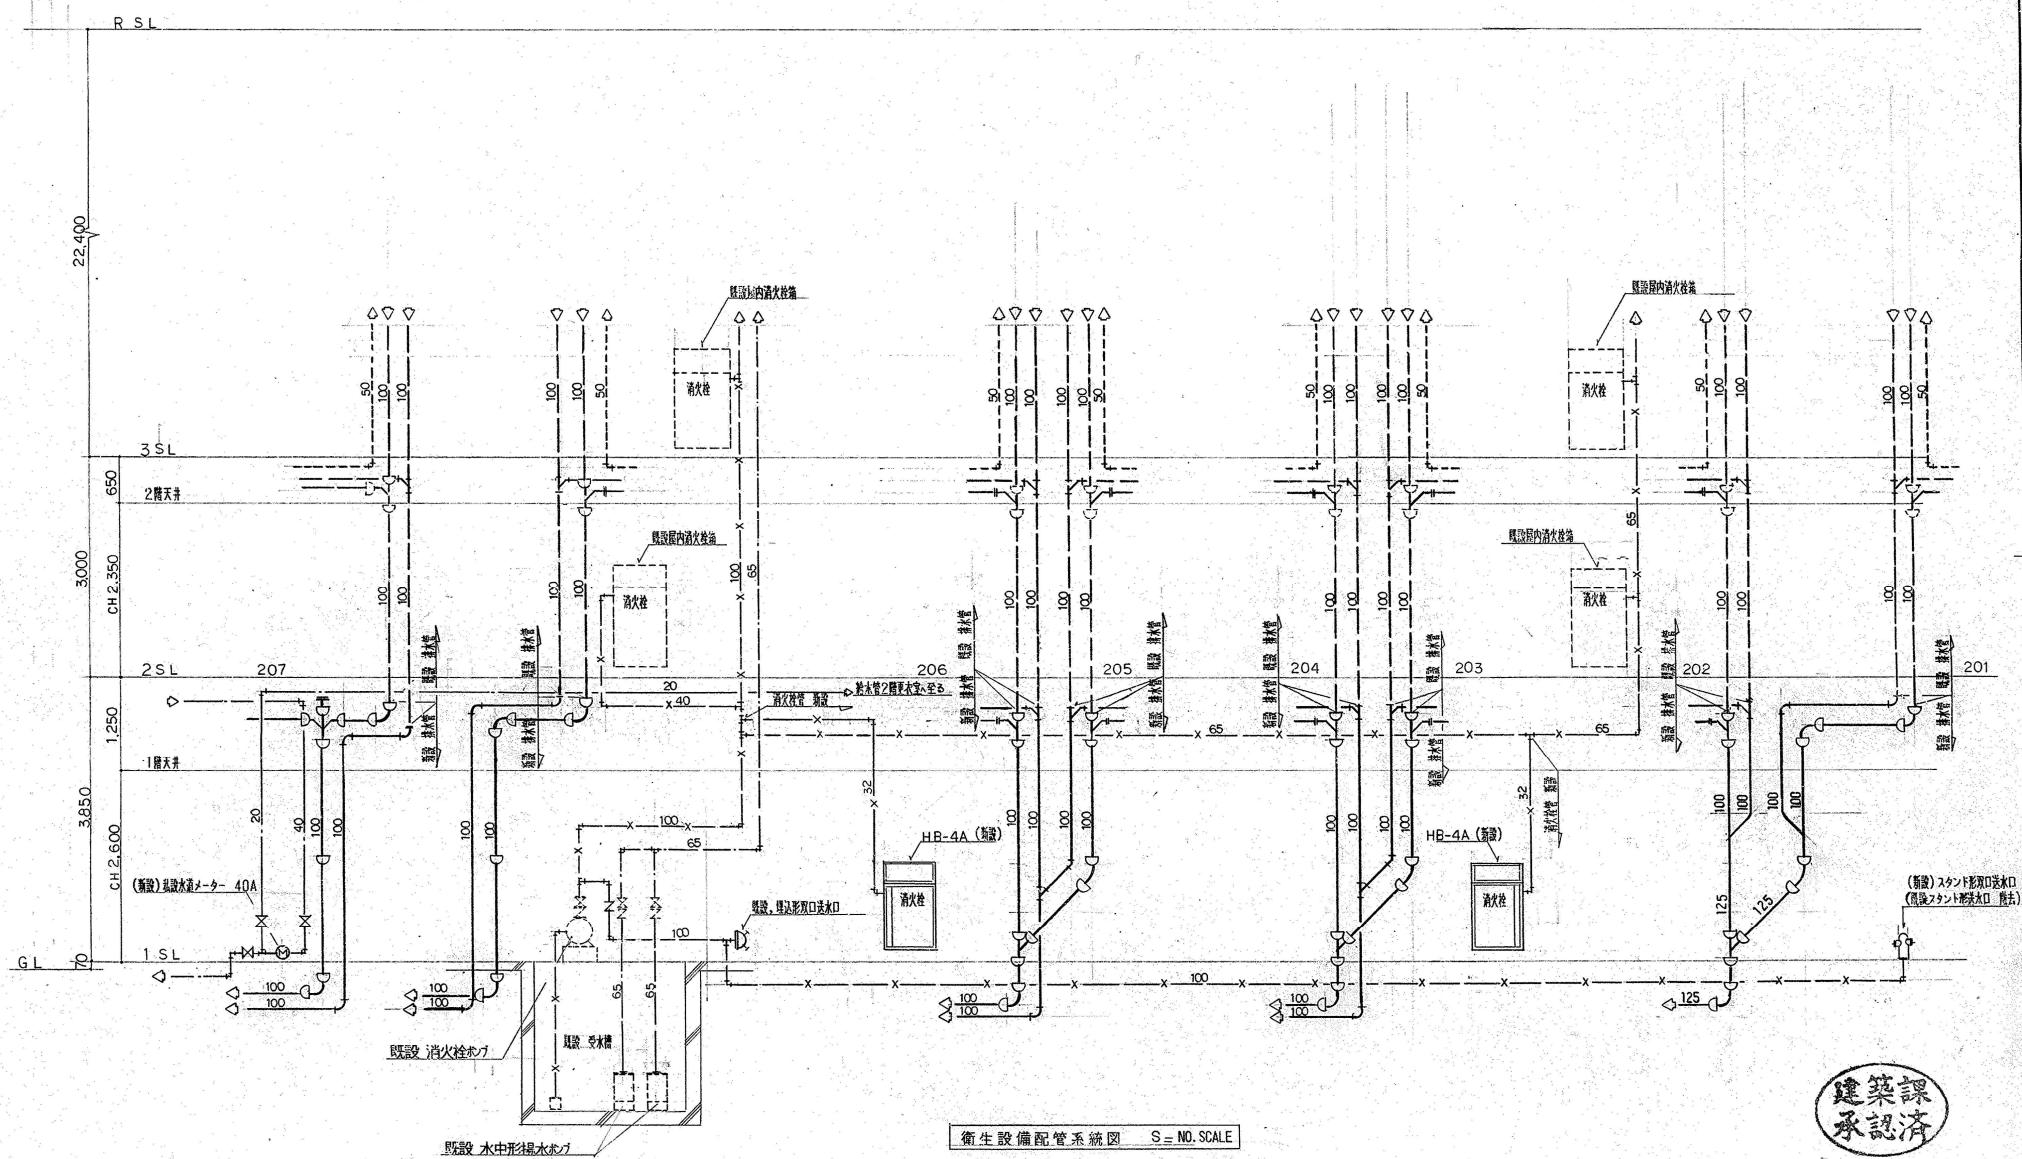

衛生設備配管系統図 S = NO. SCALE



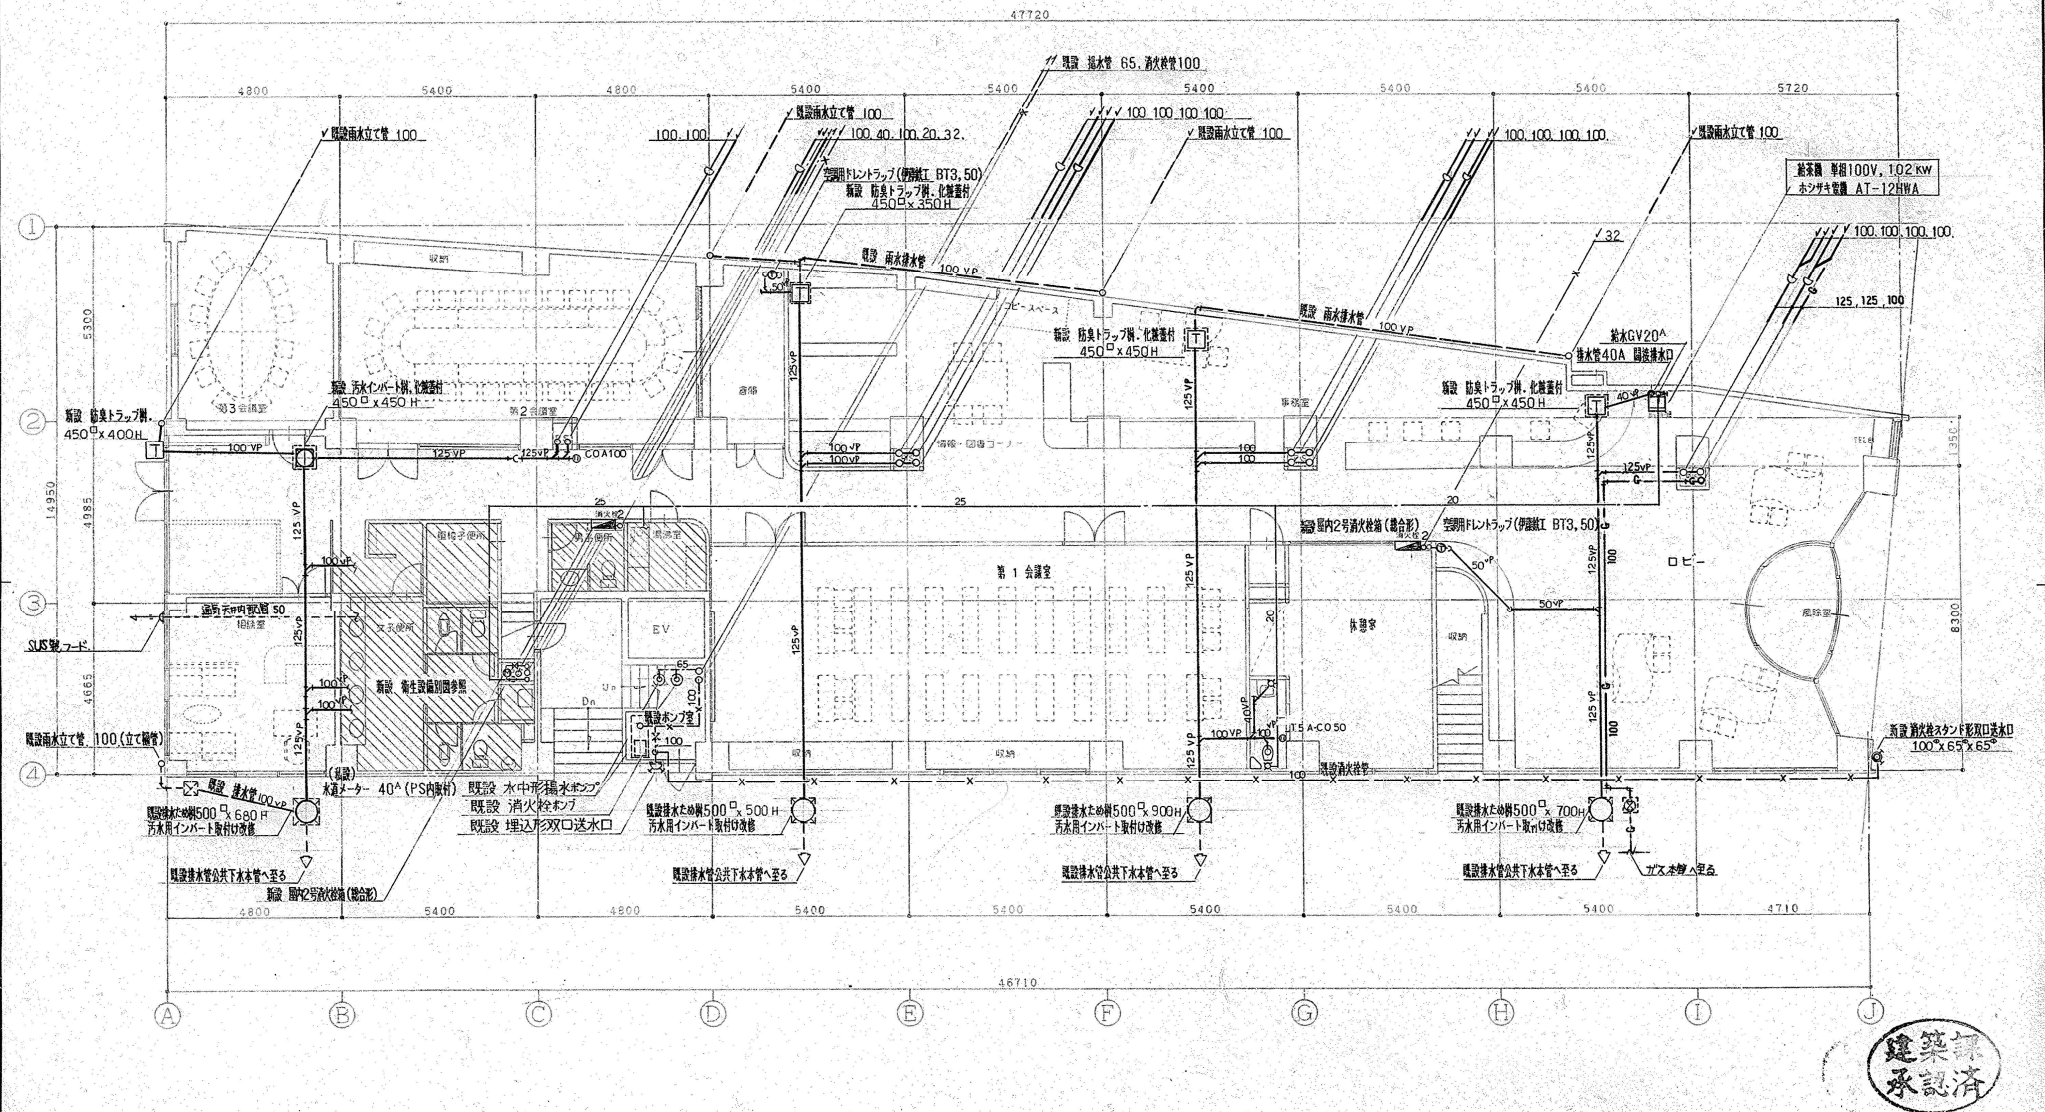


1階平面図 S=1:100

特記 排水管地中梁貫通箇所は既設排水管撤去後のスリーブを用いる事。
 1階給水管 通路交流コナは床上工コナ、シタ内配管、休憩室床上工が配管



代表取締役 水野 武明

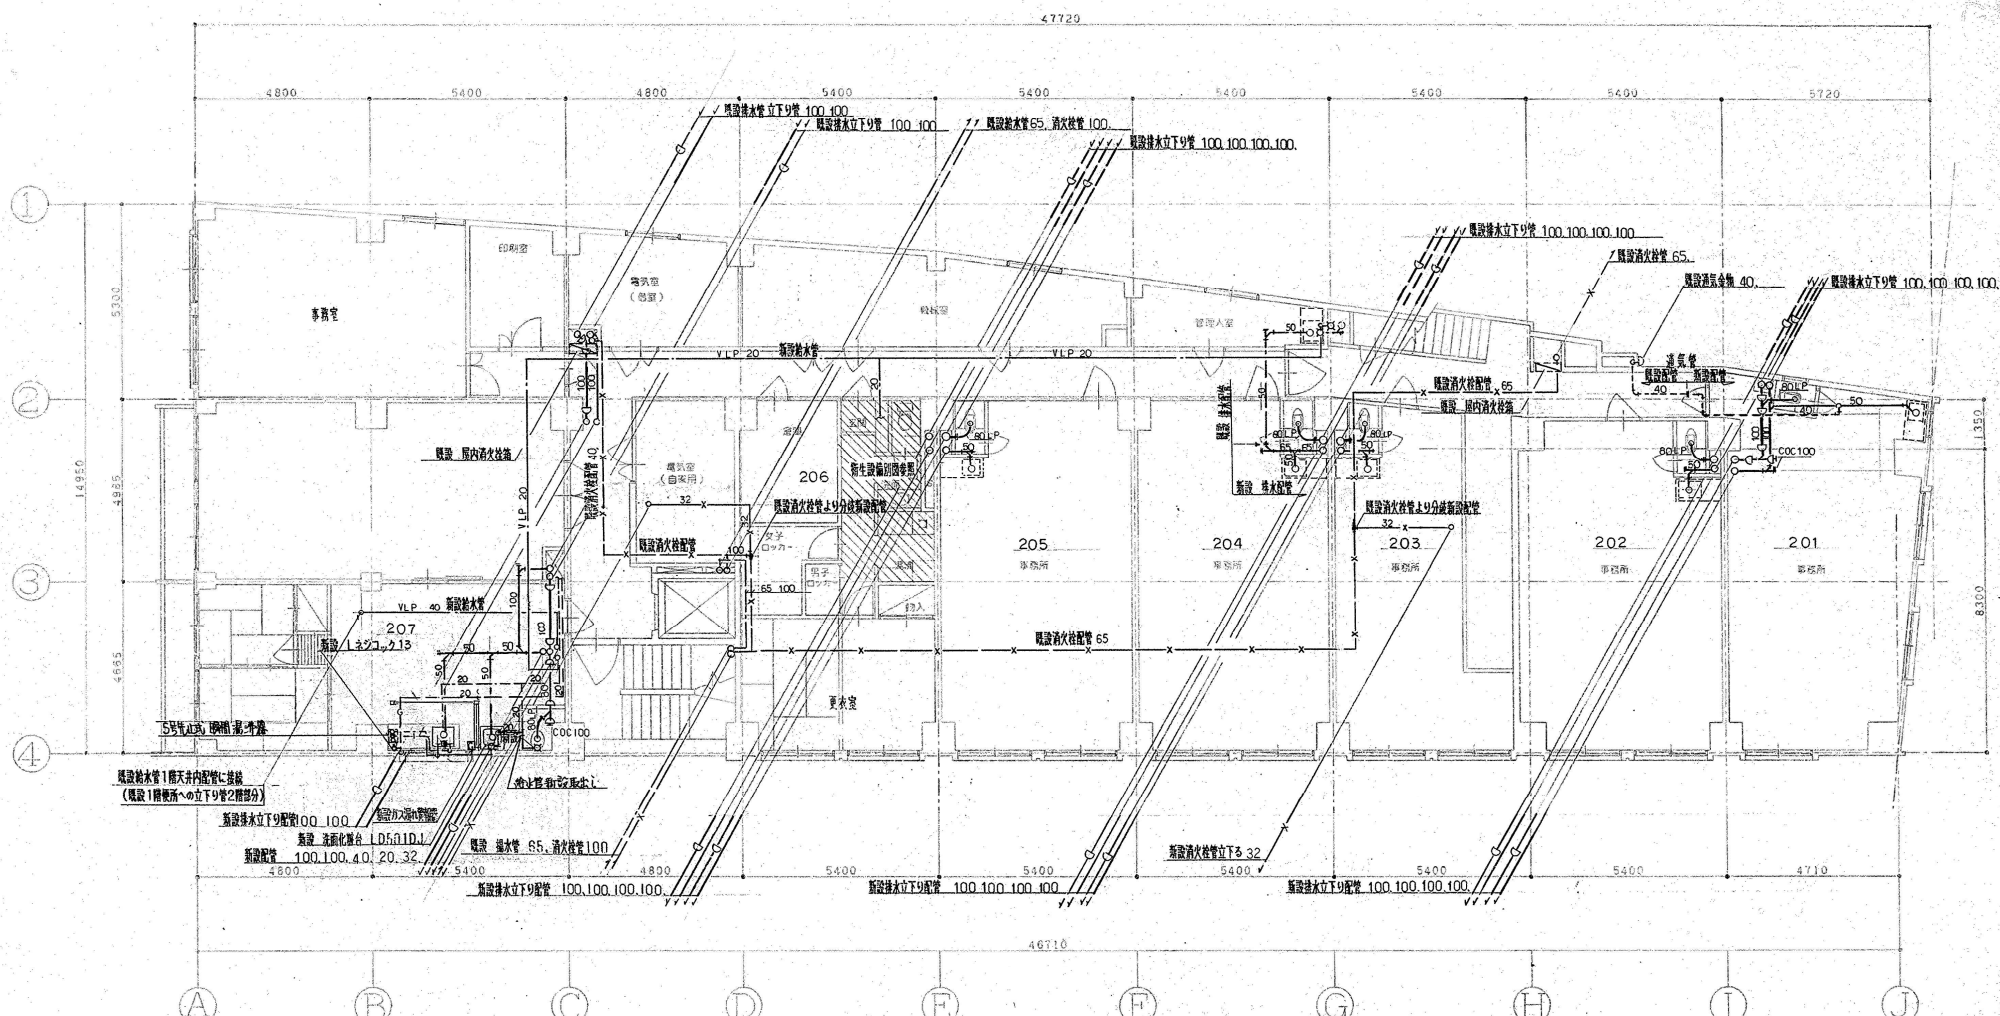

2階平面図 S=1:100

特記 2階床までのPS内立下り排水管は既設排水管。
 2階迄の立て管より2階床下、...の立ち下り管は新設工事。