1階

一級建築士事務所 株式会社 クリエート建築事務所 代表取締役 武明	1級建築士第37324号 水野武明	主査	担当	設計年月日 5.10.1	工事名称	仮称 船橋市女性センター内装改修工事	図面名称	改修後 1階平面図	註	縮尺 S=1:100	図番 G-6	通図番

改修後 1階平面図 S=1:100

建築課承認済

2 階

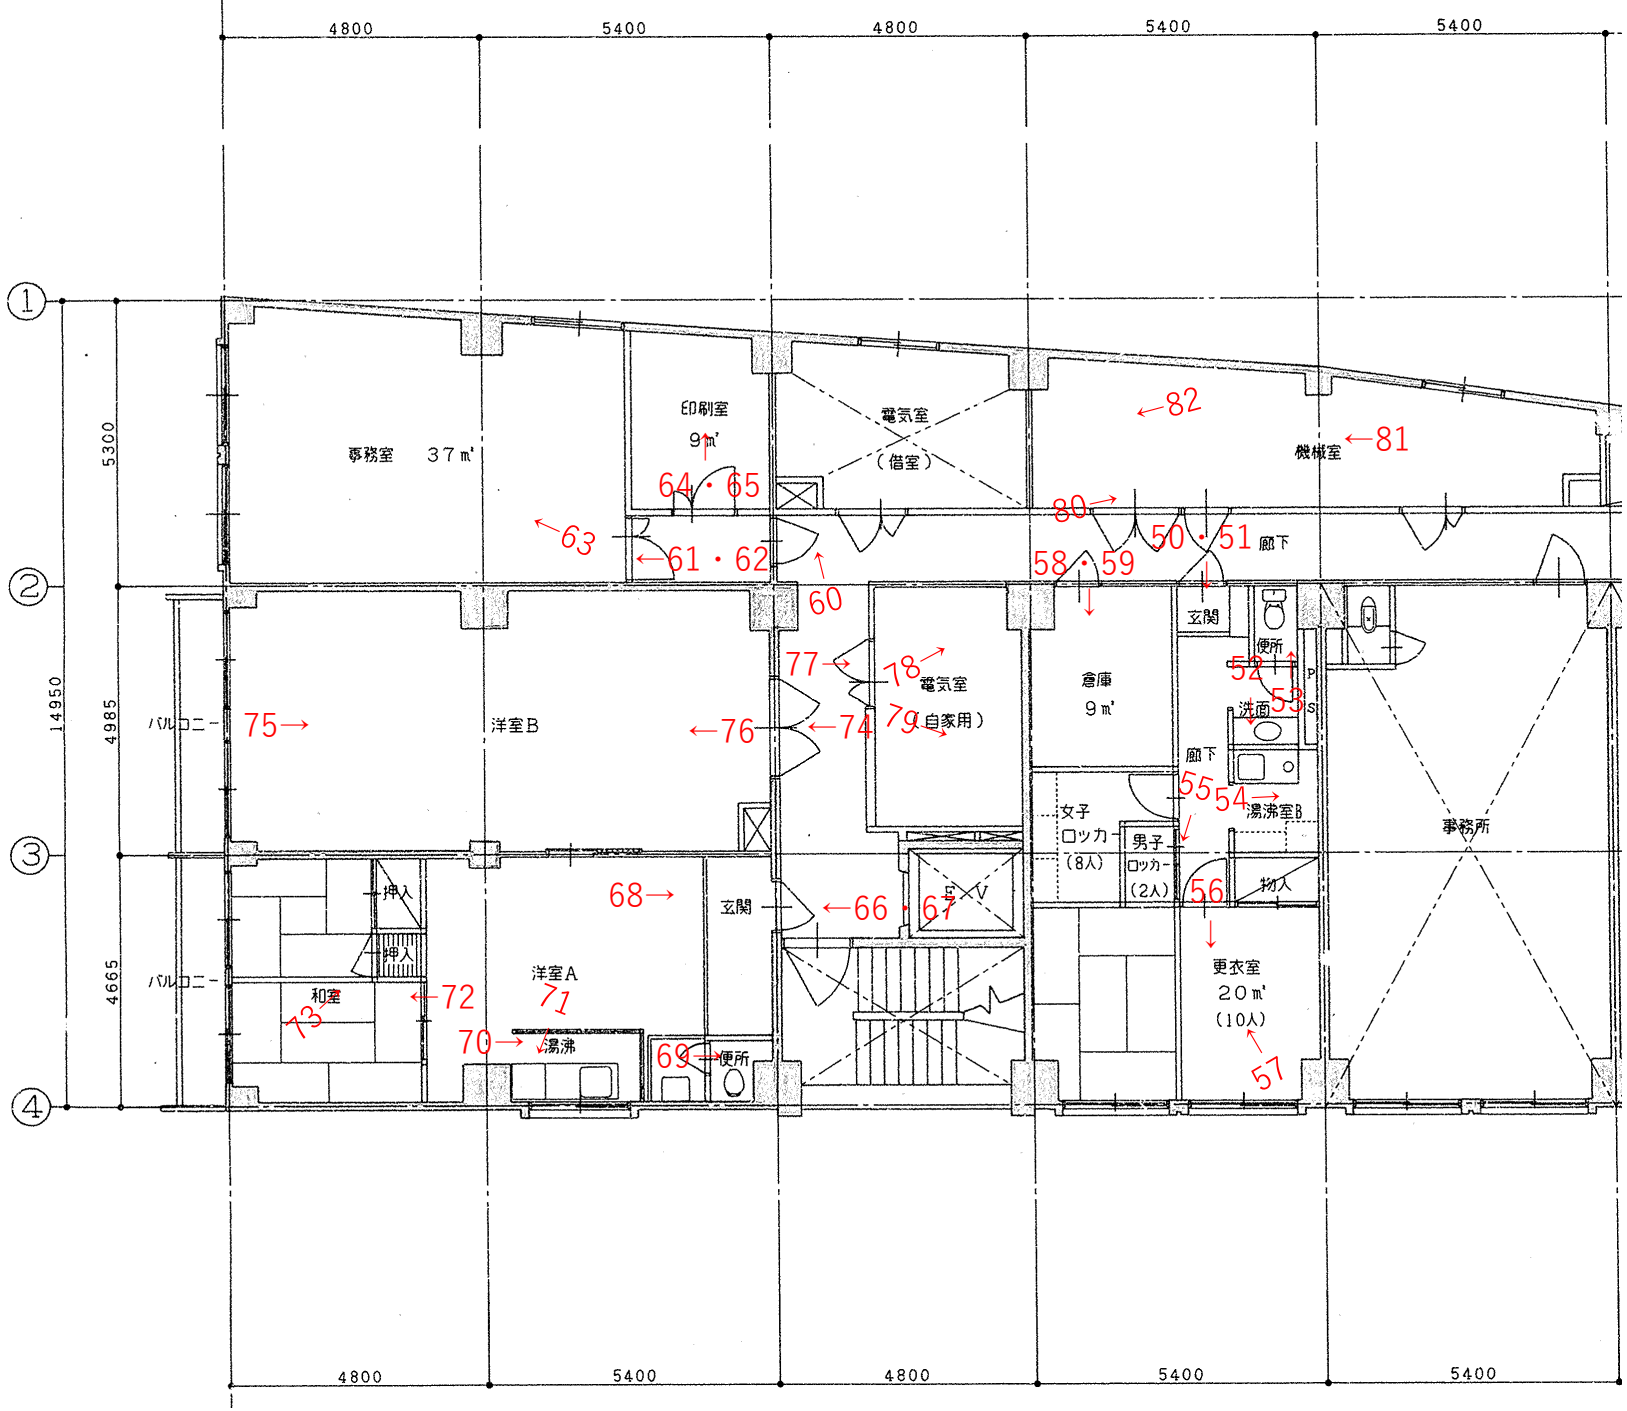
4800
5400
4800
5400
5400
①
②
③
④
5300
4985
4665
14950
事務室　37㎡
印刷室
9㎡
電気室
（借室）
機械室
廊下
玄関
便所
倉庫
9㎡
電気室
（自家用）
洗面
廊下
女子
ロッカー
（8人）
男子
ロッカー
（2人）
湯沸室B
物入
事務所
更衣室
20㎡
（10人）
バルコニー
洋室B
押入
押入
和室
洋室A
湯沸
便所
玄関
E V
64・65
63
61・62
60
80
50・51
58・59
82
81
77
78
79
75
76
74
52
53
55
54
56
57
68
66・67
72
71
73
70
69