

625507


この図面は参考資料であり

その内容を保証するものではありません。

道路での工事を行うときは

工事前照会をお願いします。

京葉ガス連絡先：047-325-2080

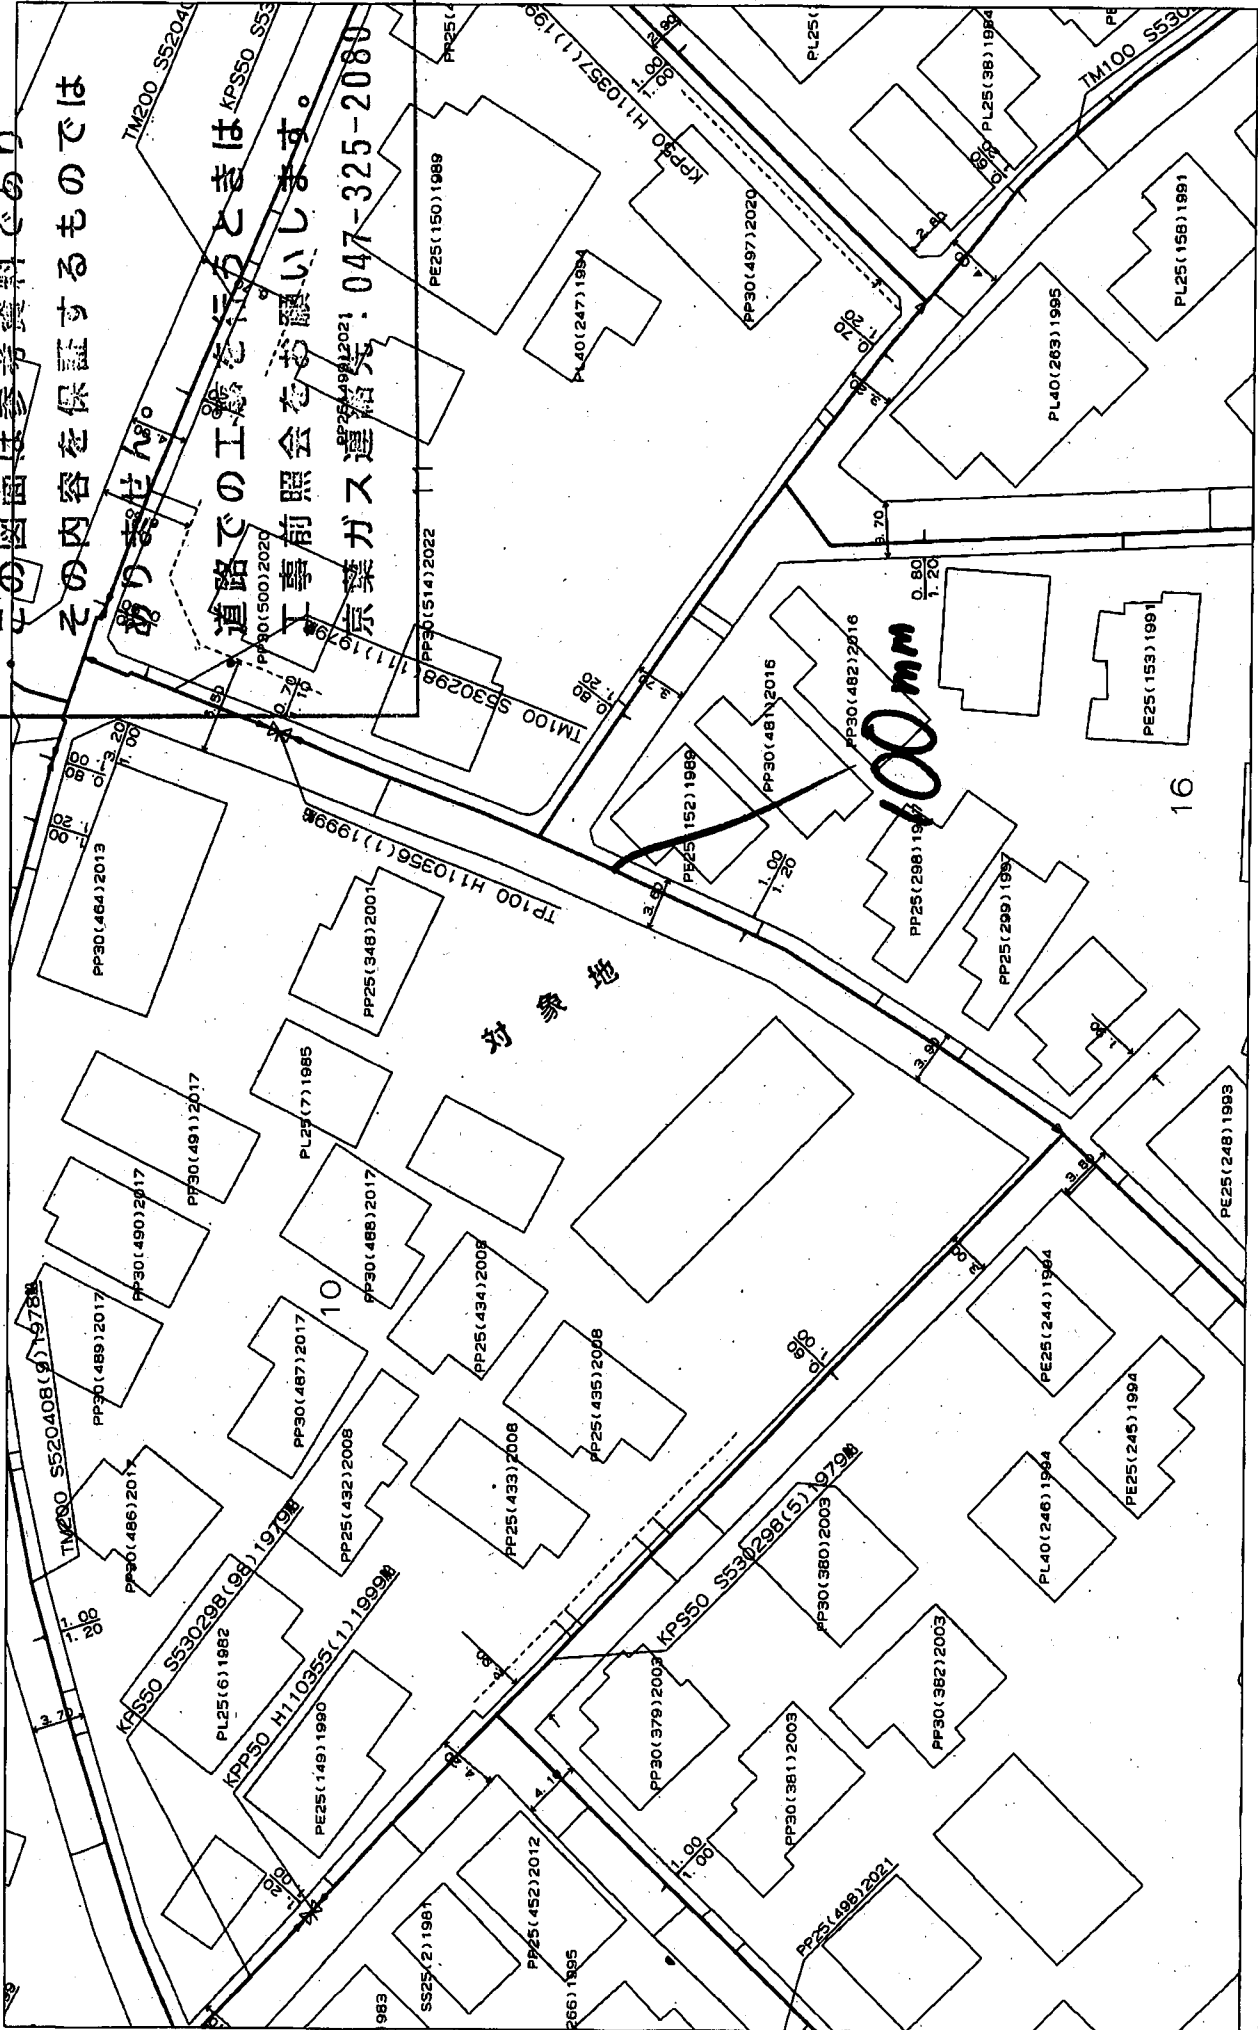

0 20m

縮尺：1/500 2024/06/11 09:06:38

625507