
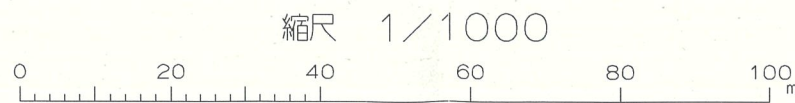


水道管管理図

G-9-13 ~ G-9-19

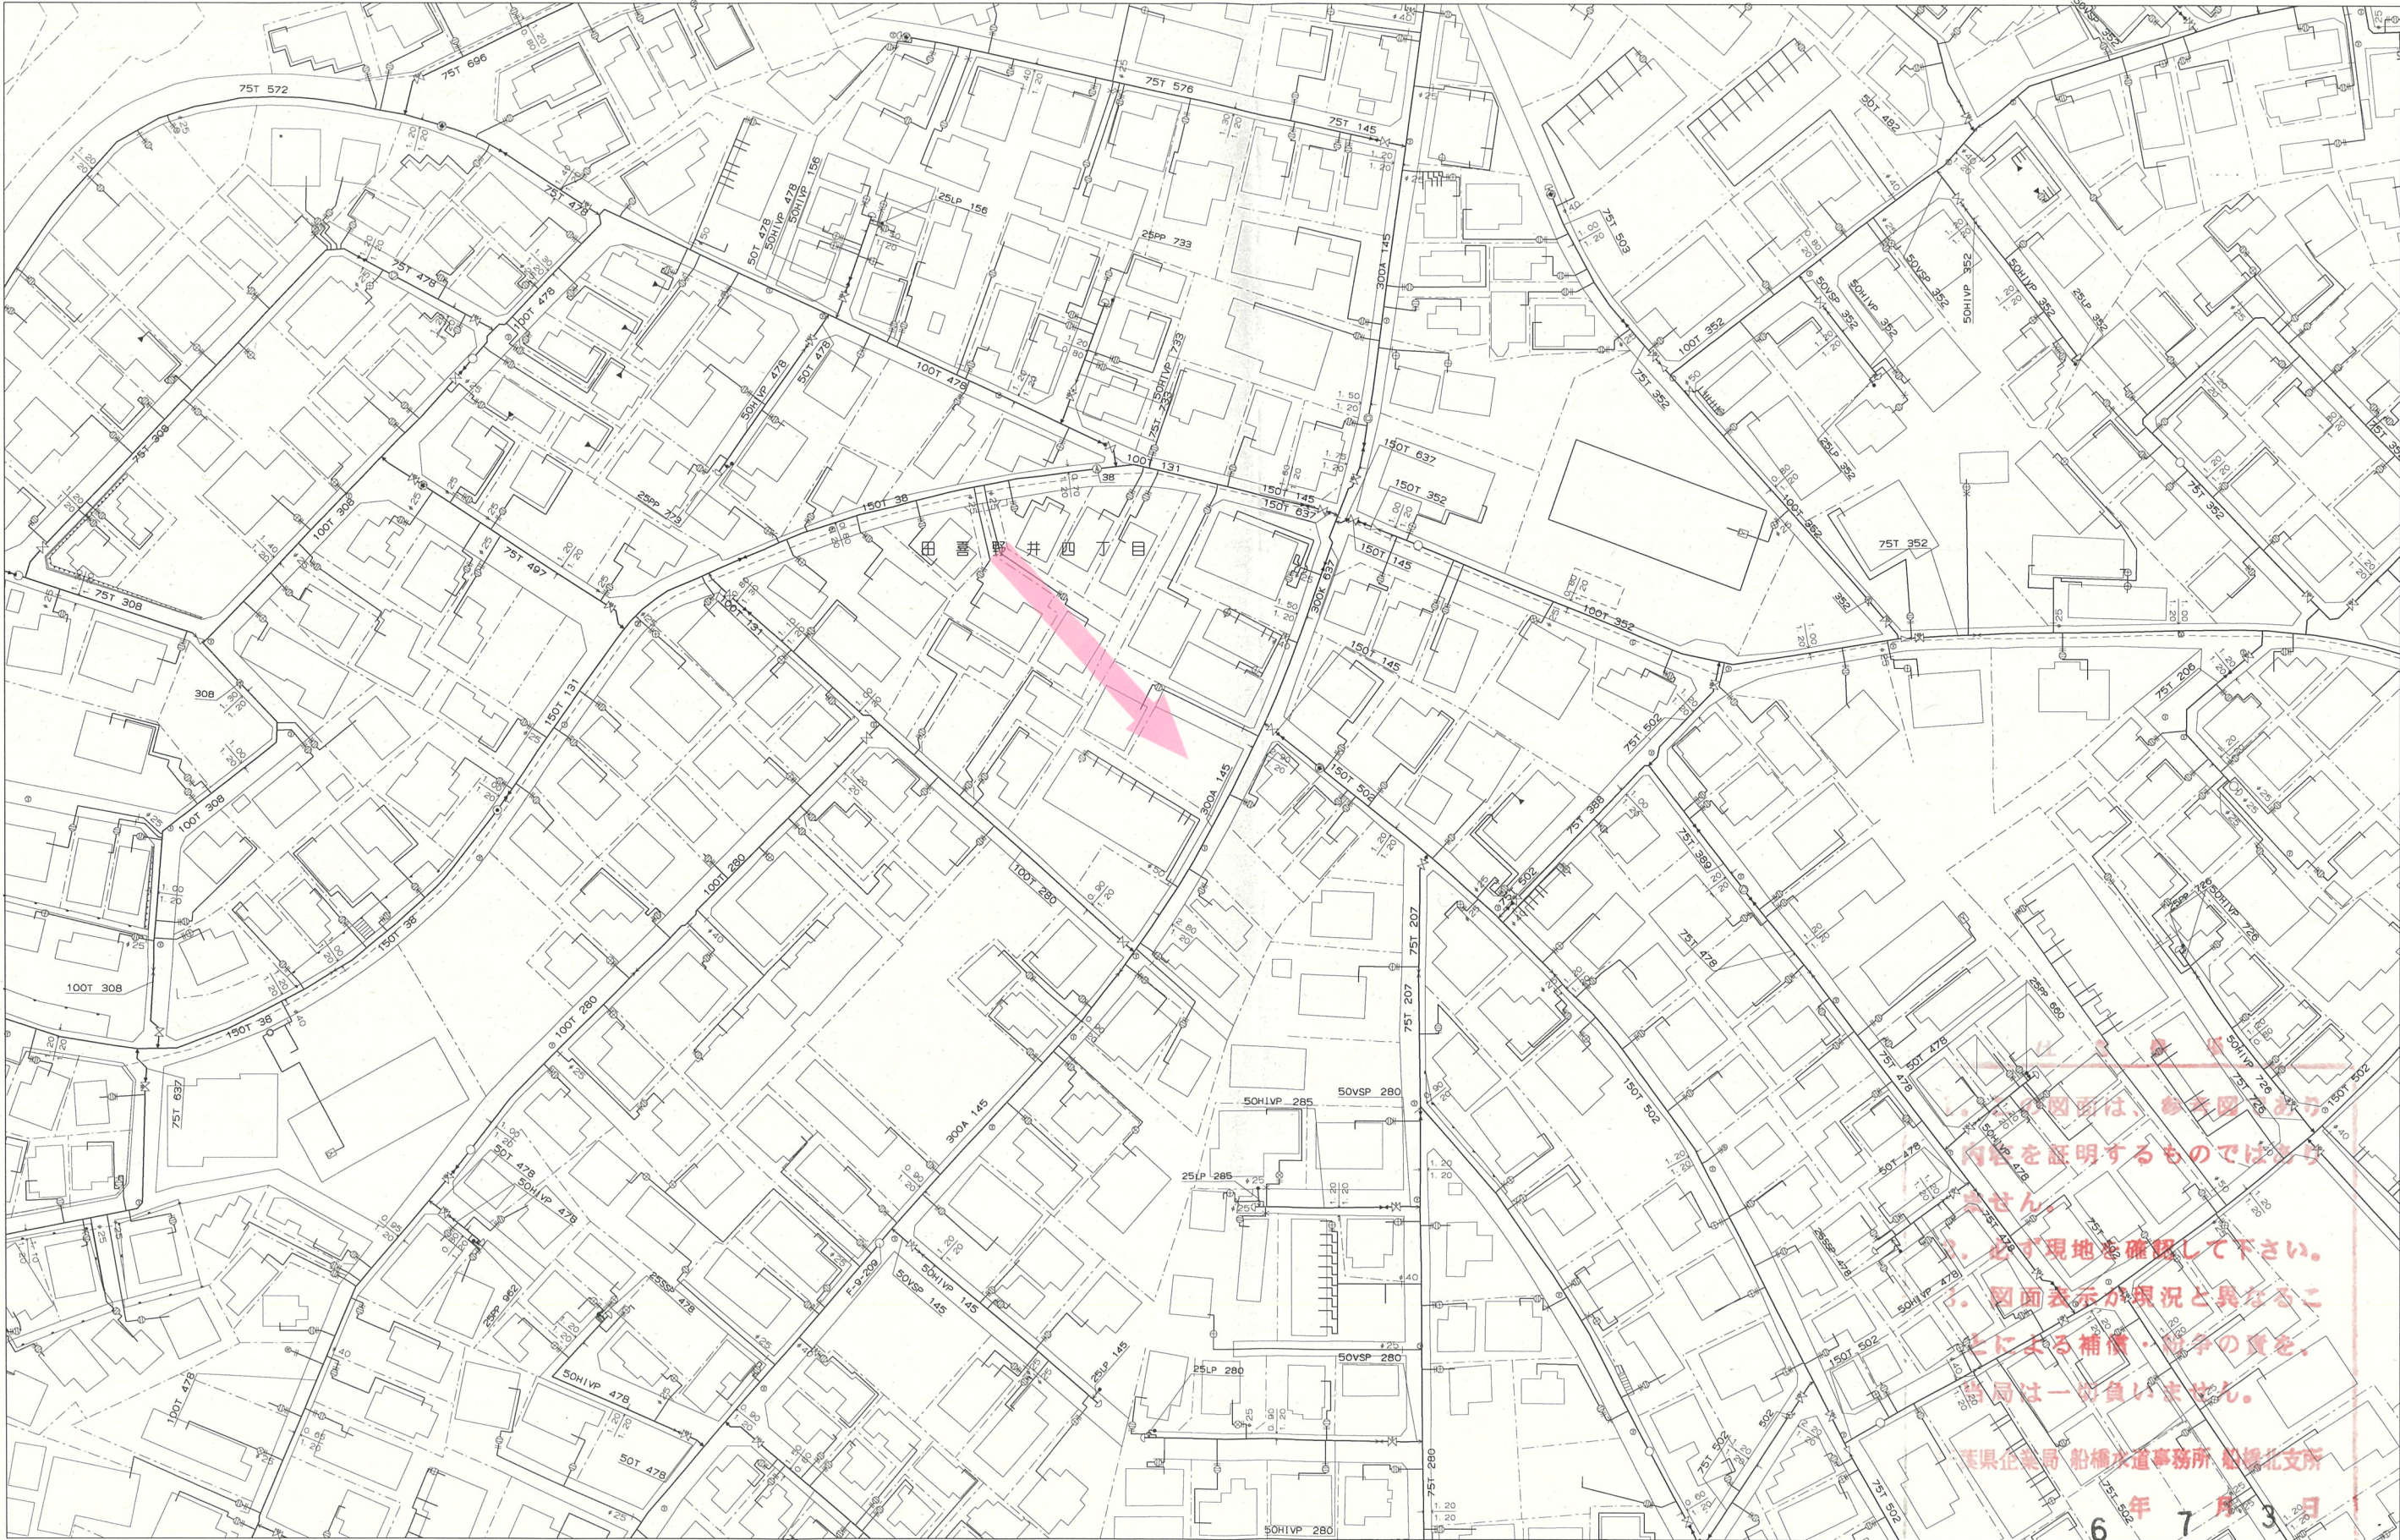

この図面は、参考図であり、
内容を証明するものではありません。
必ず現地を確認して下さい。
図面表示が現況と異なることによる補償・紛争の責を、
当局は一切負いません。

千葉県企業局 船橋水道事務所 船橋北支所

6年7月3日

千葉県企業局