


# 施設平面図

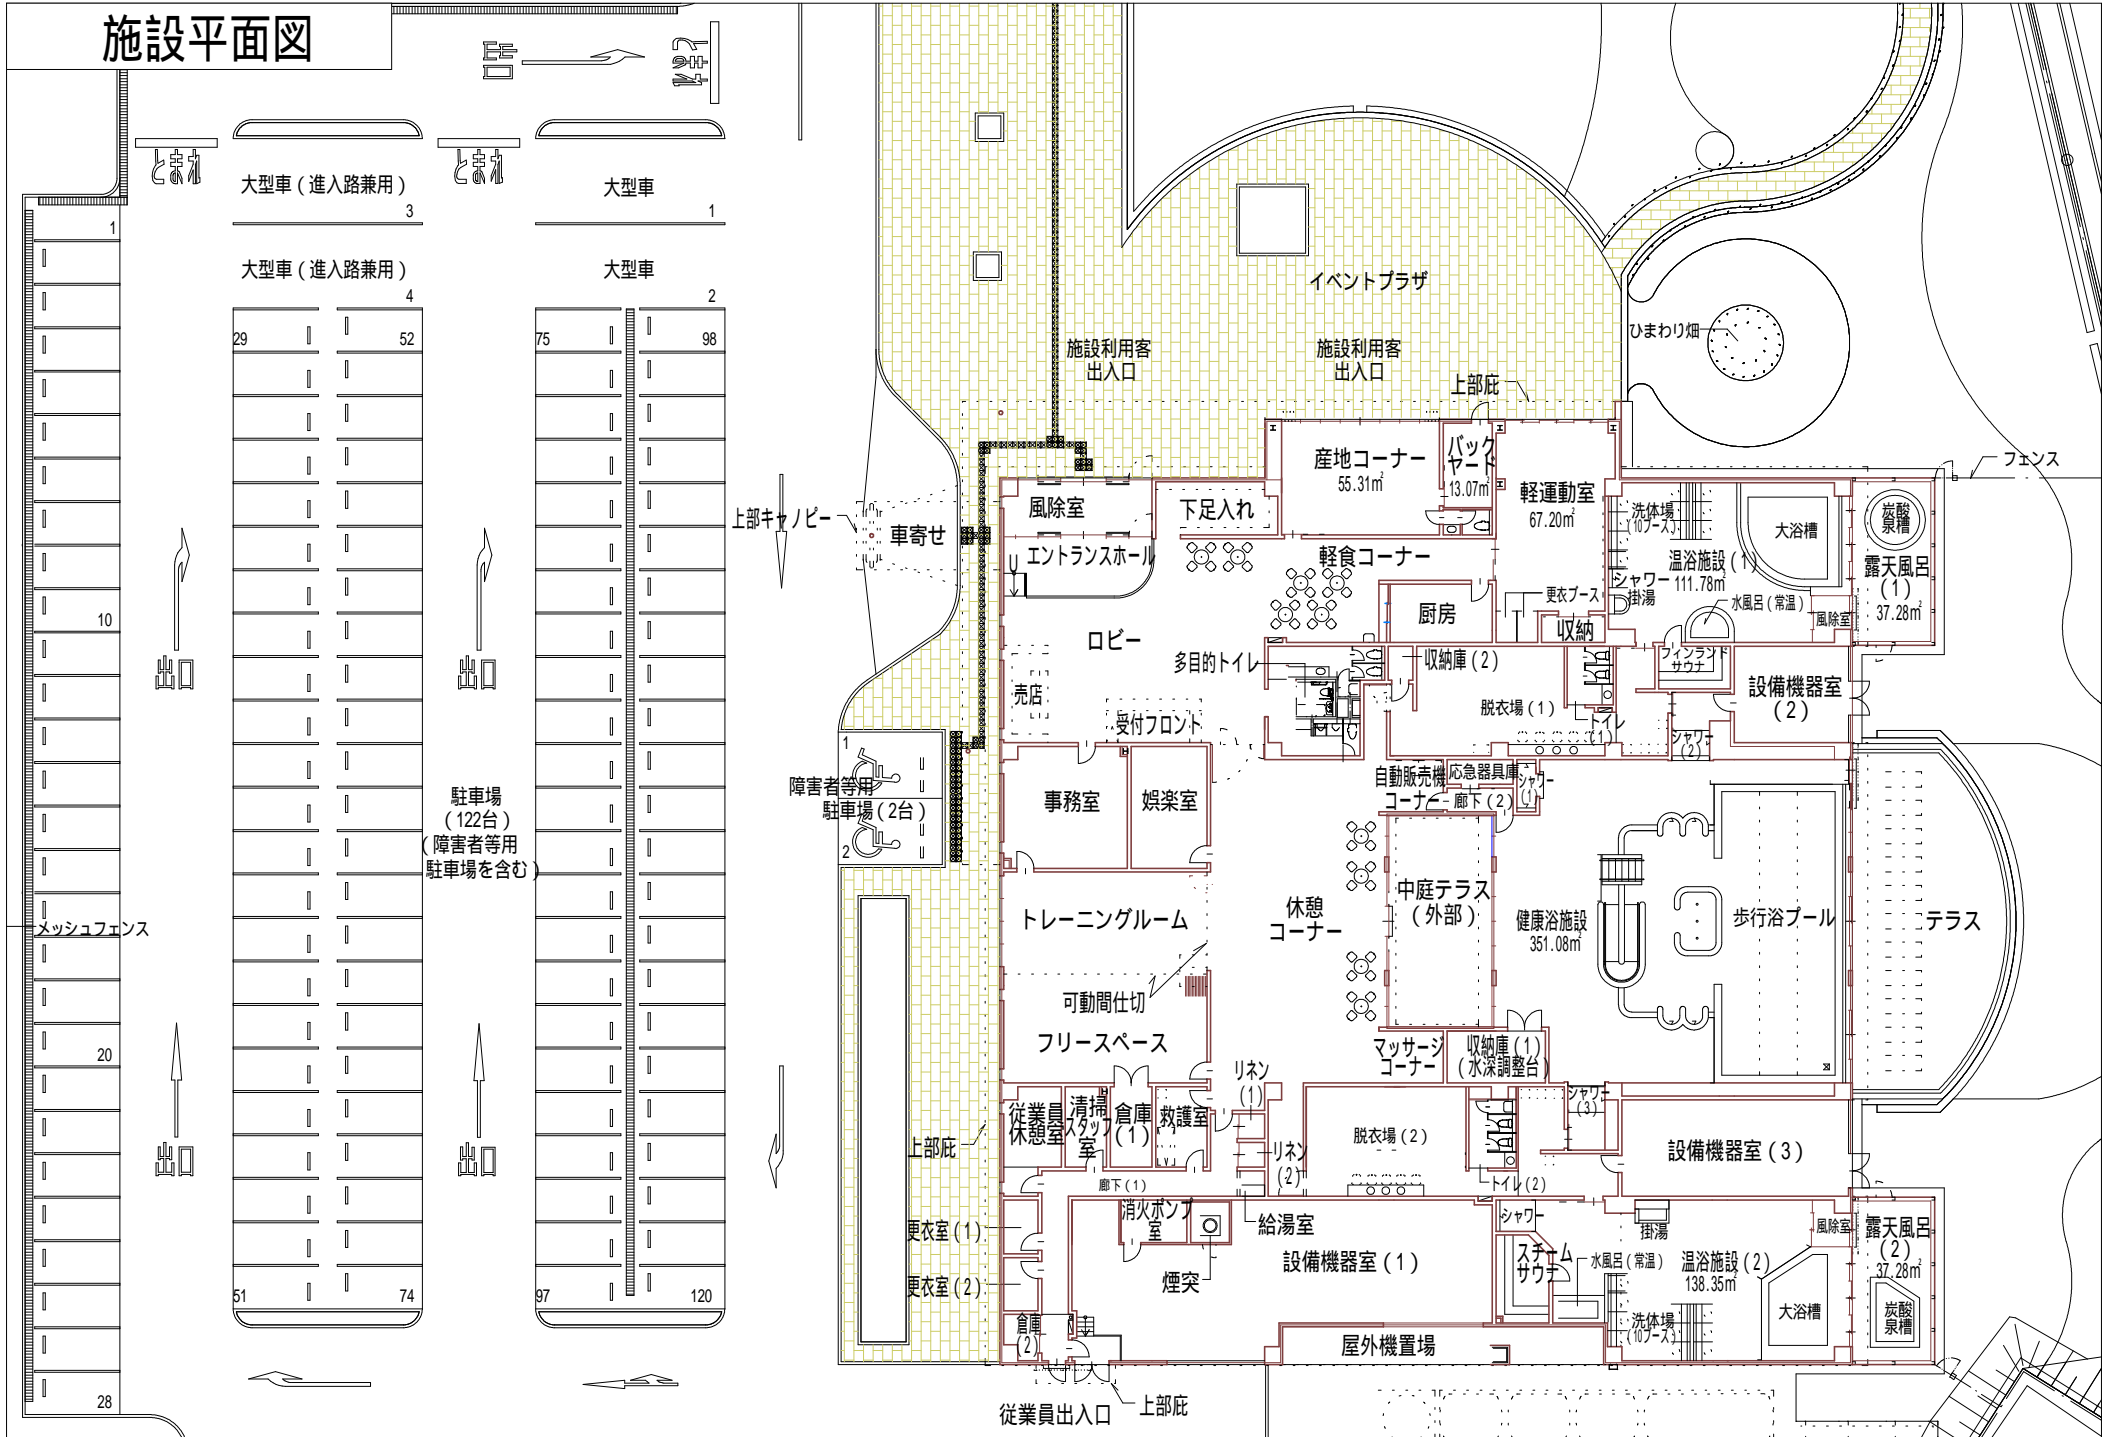

3

従業員出入口 上部庇