



小栗原架道橋事業計画平面図 S=1/250

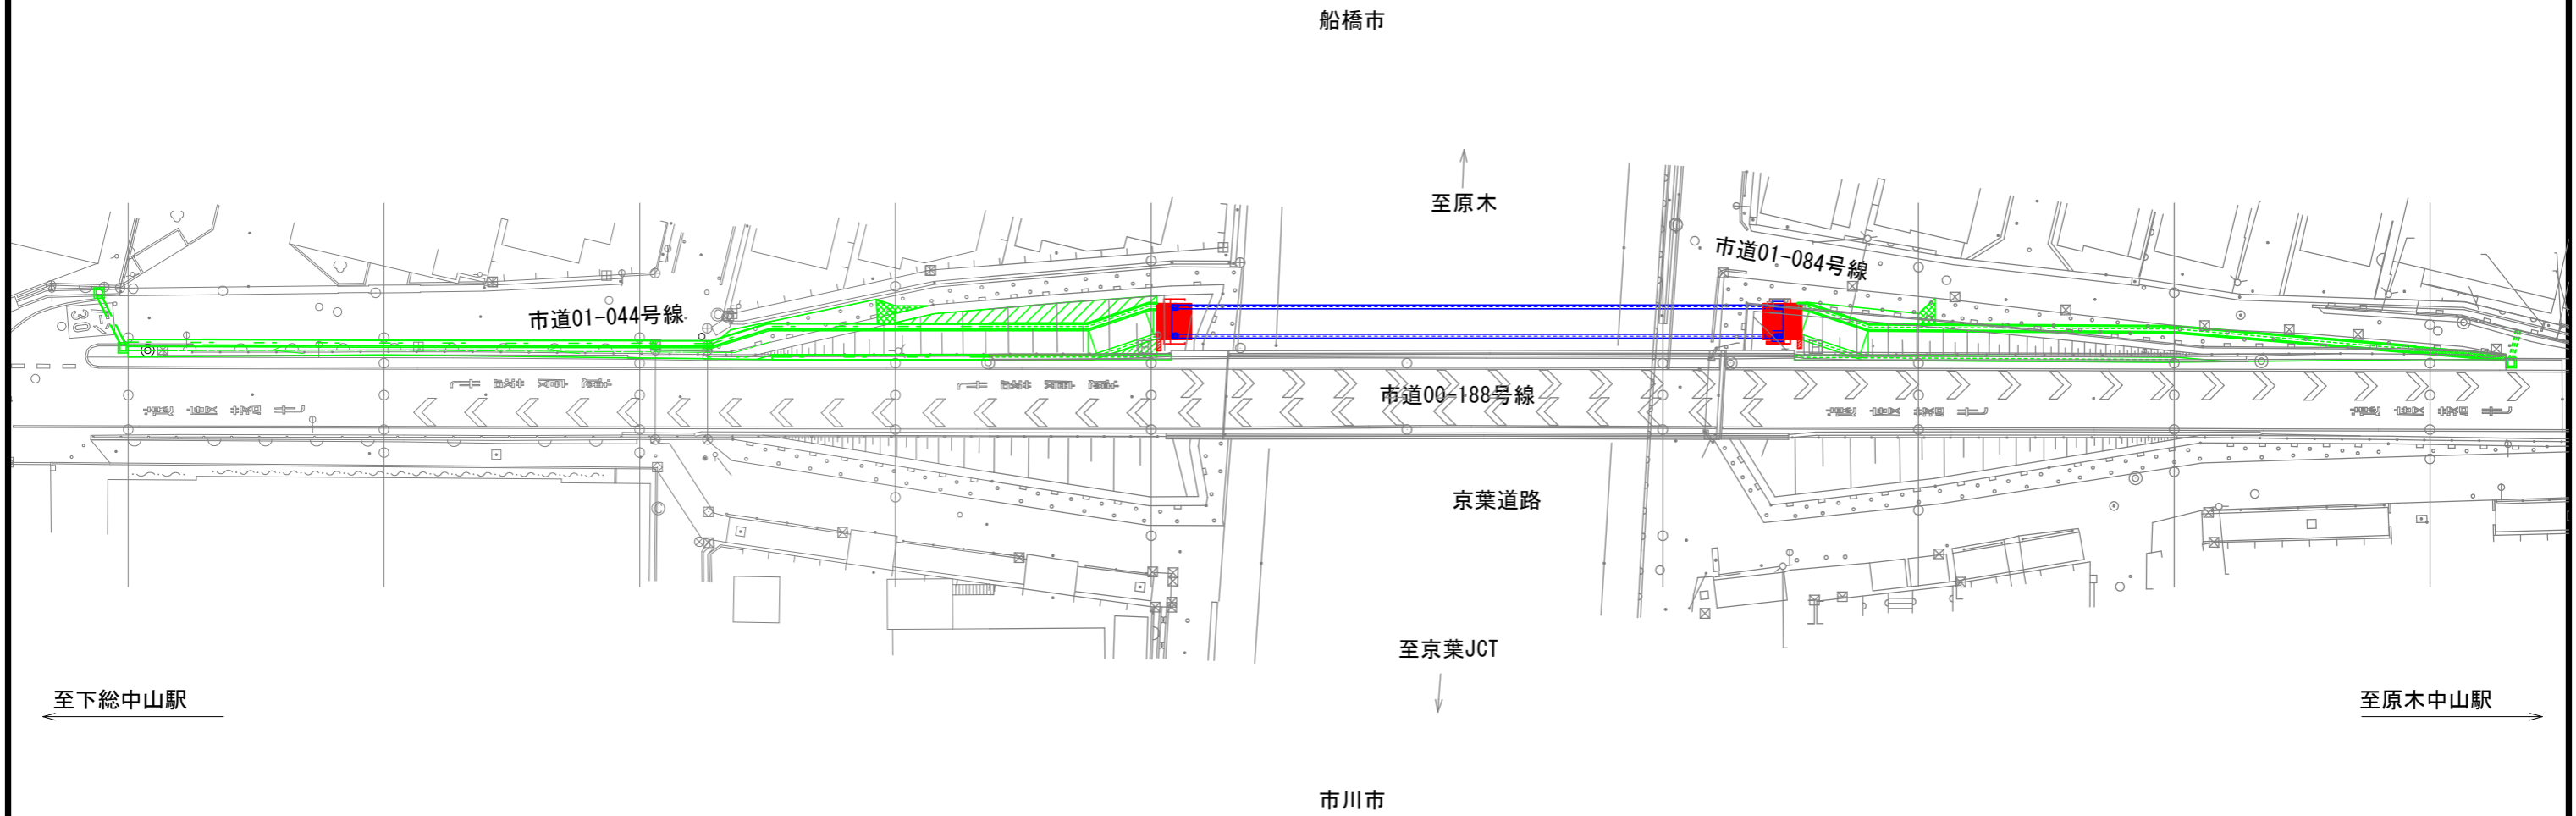

凡例

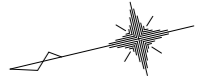

小栗原架道橋下部工工事 (令和4・5年度)



(仮称) 小栗原架道橋上部工工事 (施工時期未定)



(仮称) 小栗原架道橋道路改良工事 (施工時期未定)