


アクションプラン計画図

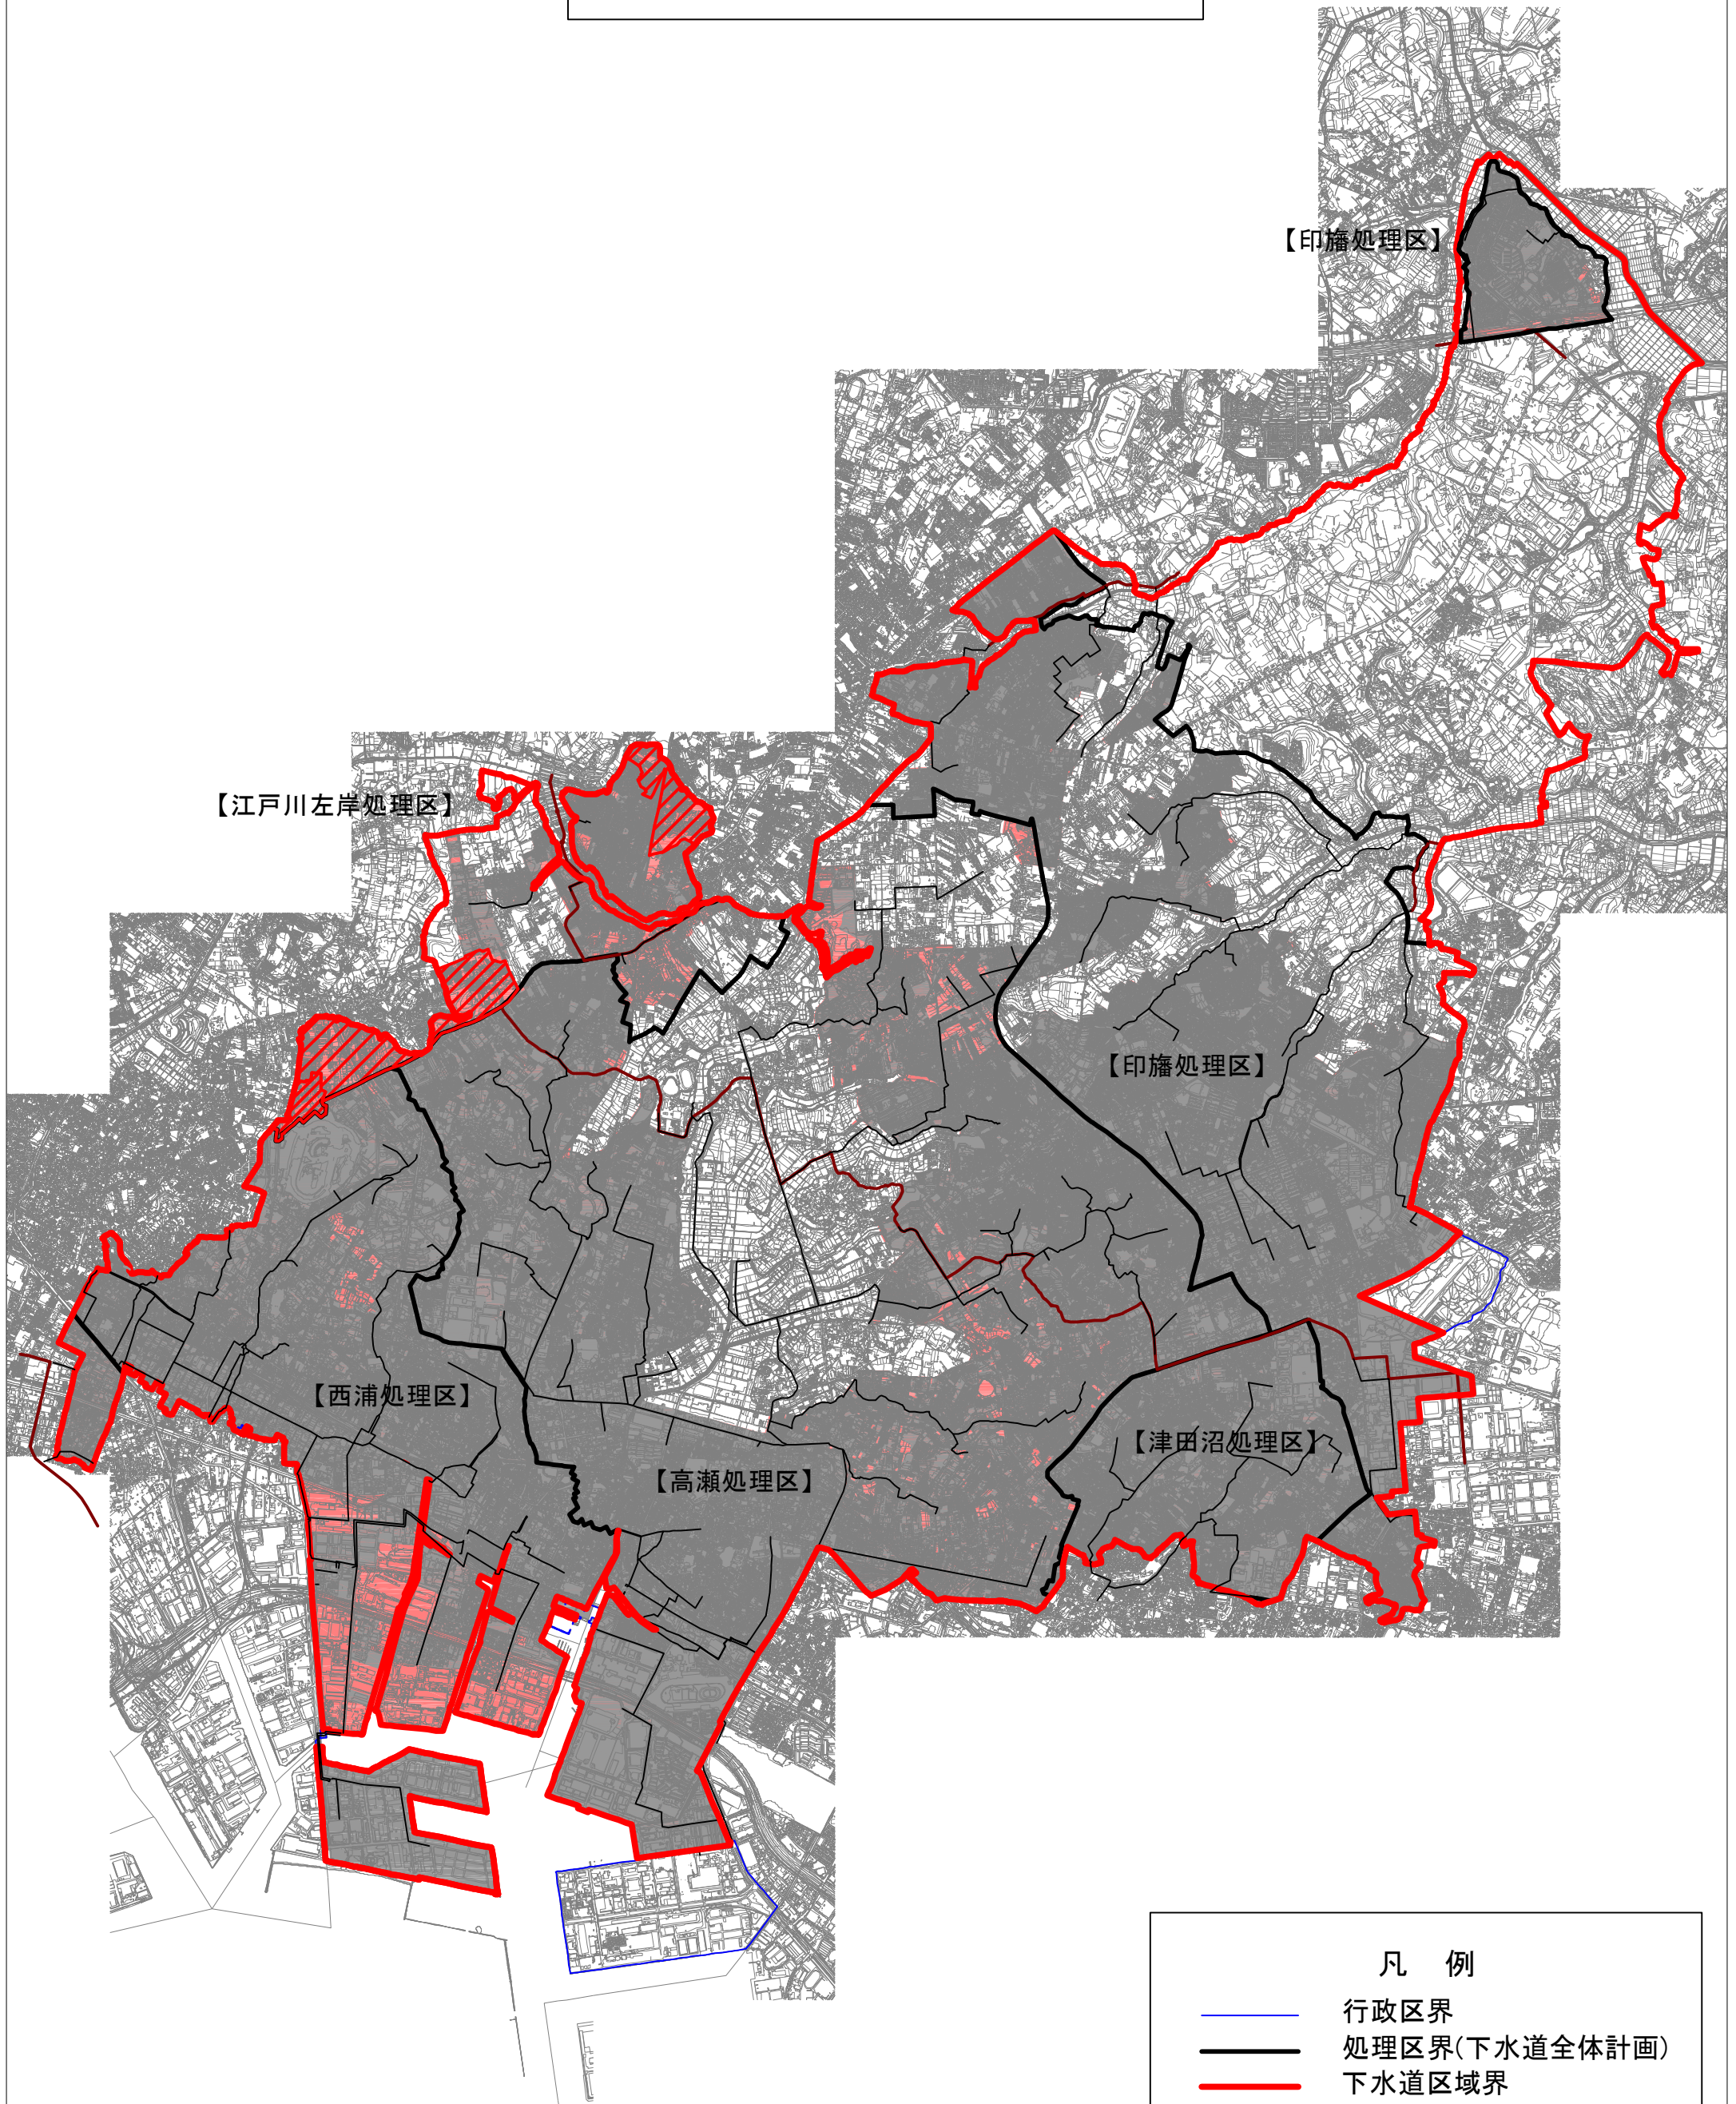

凡 例

- 行政区界
- 処理区界(下水道全体計画)
- 下水道区域界
- 流域幹線
- 污水幹線
- 下水道区域(R2末整備区域)
- 下水道区域(～R6整備予定)
- 下水道区域(～R6暫定接続)