


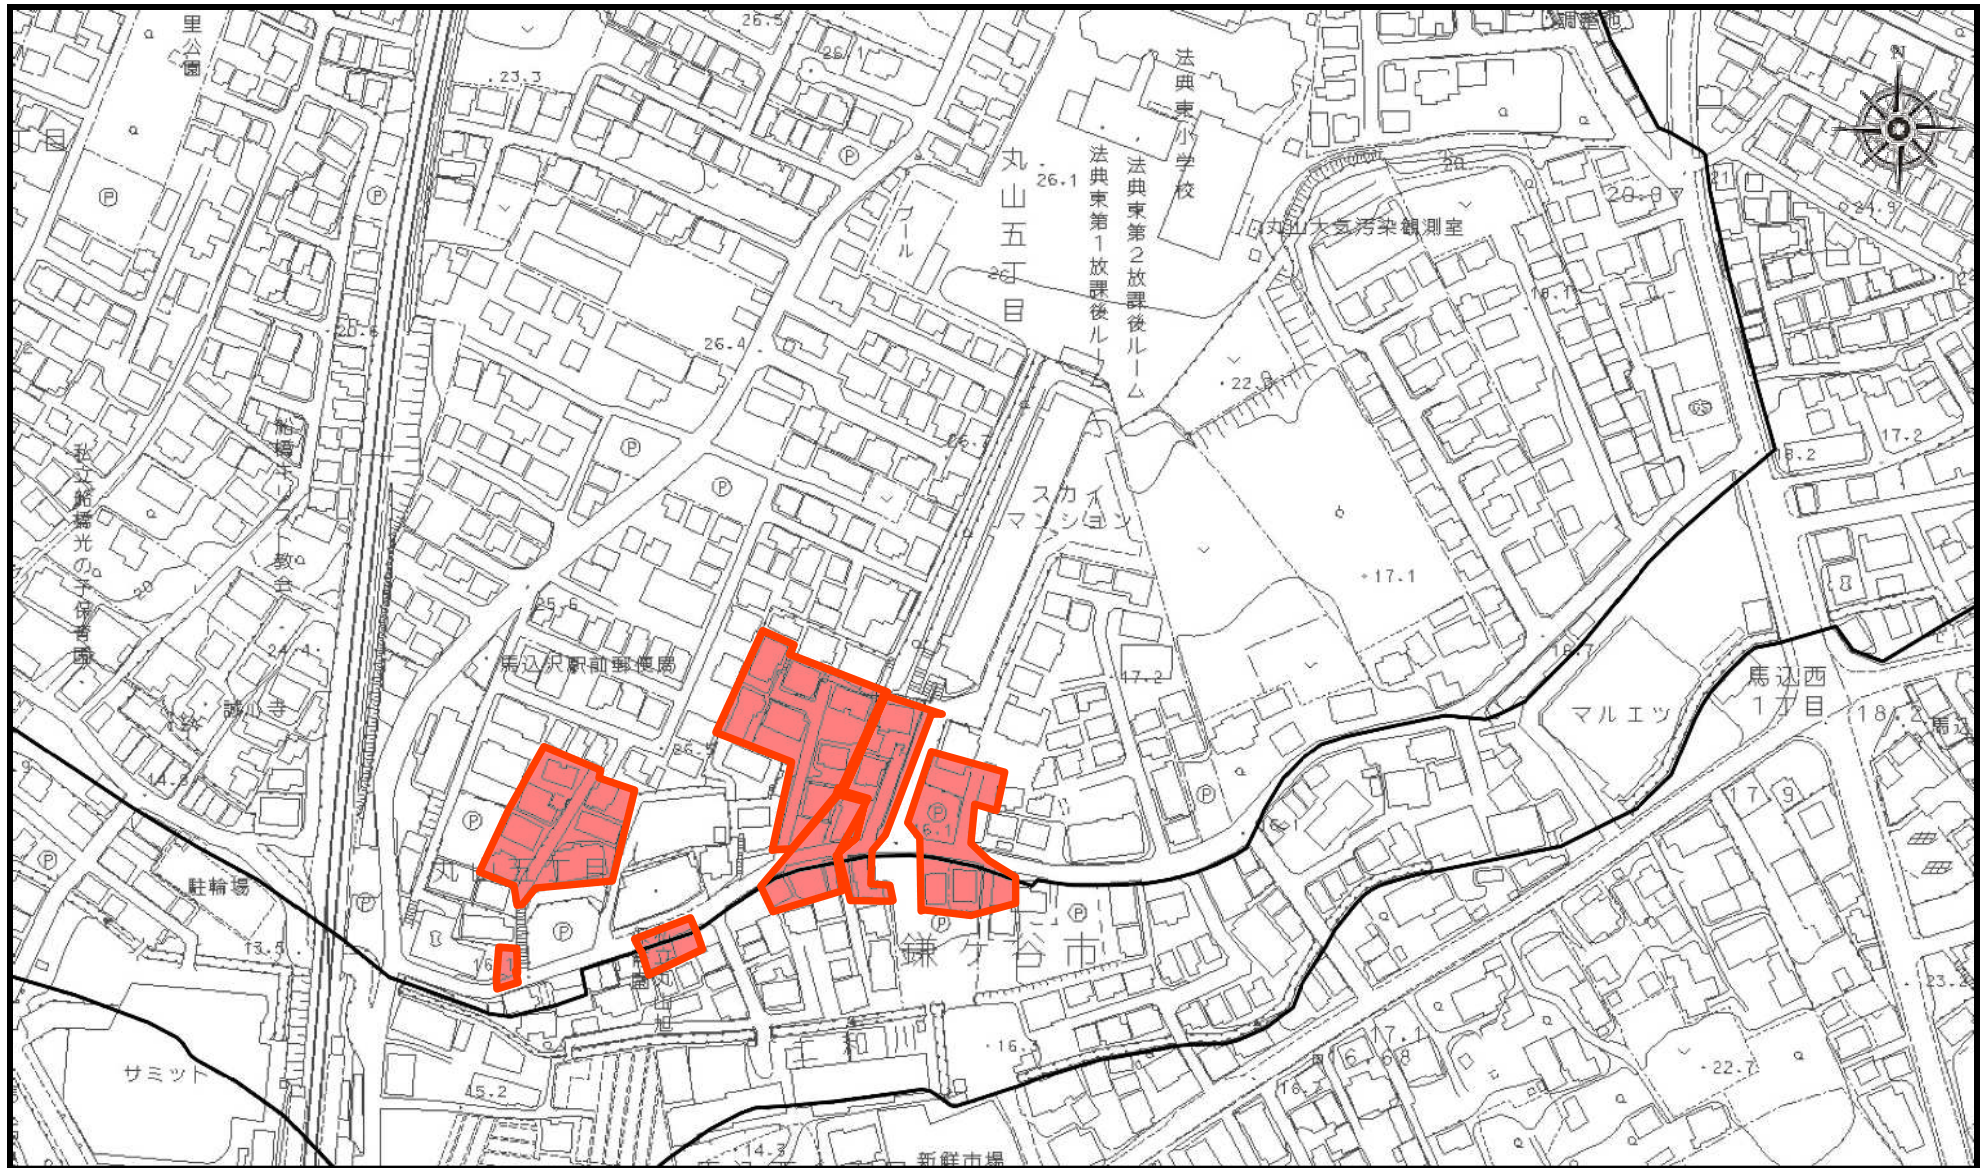

1/2500

※本図は参考図です。
工事着手後に工事範囲が変更となる可能性があります。