


丸山地区管渠布設工事（その57）

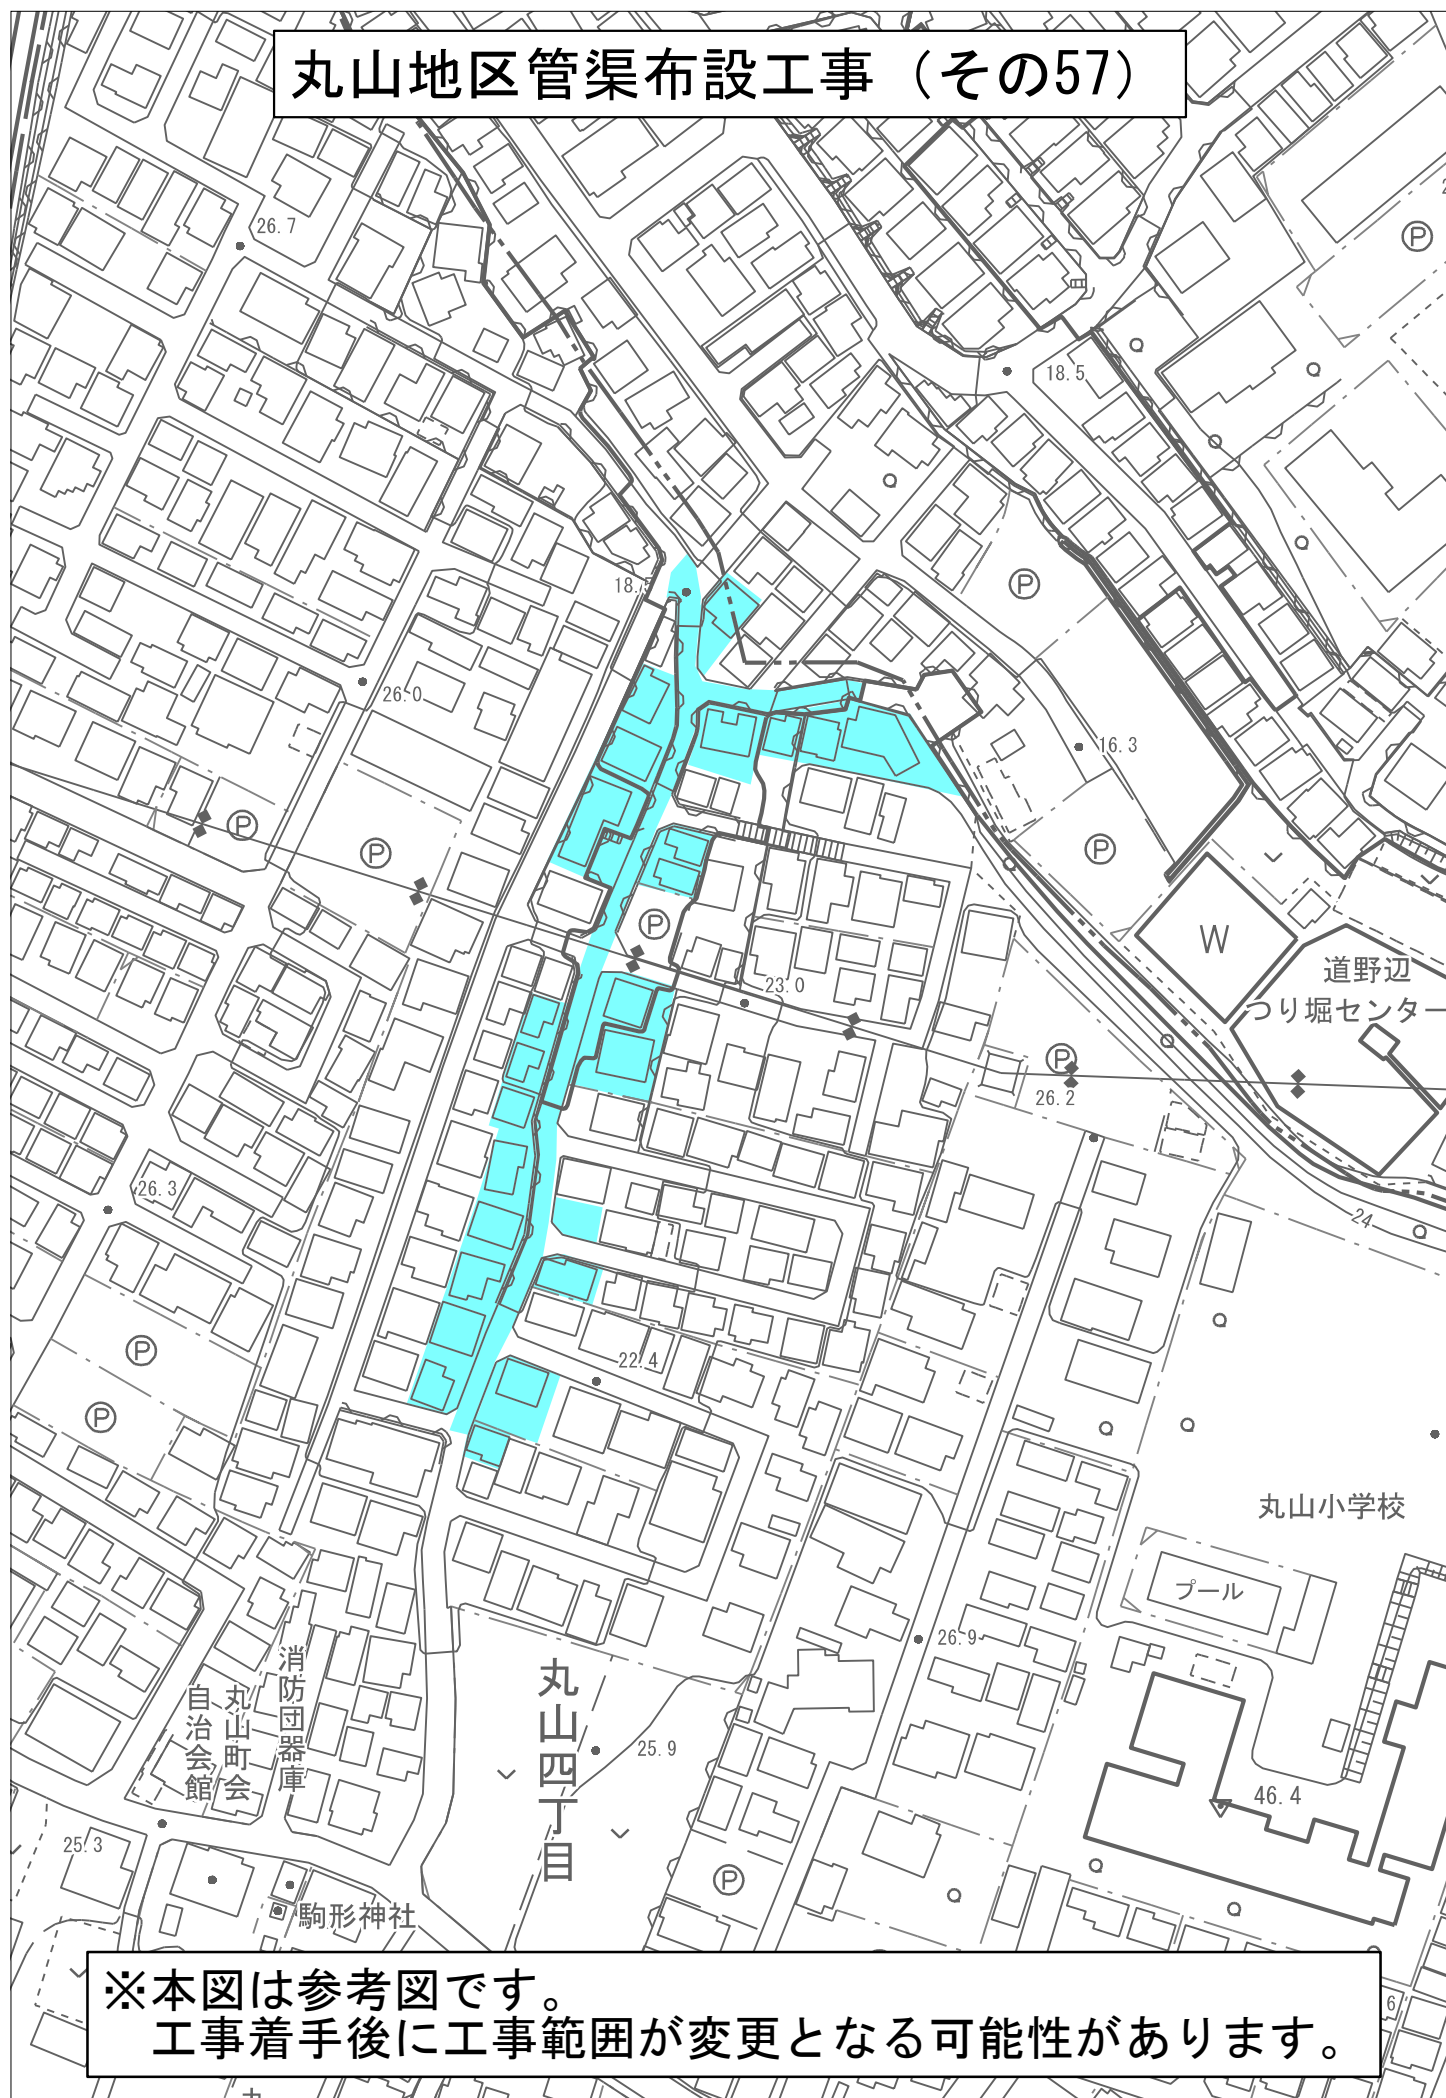

※本図は参考図です。
工事着手後に工事範囲が変更となる可能性があります。