


## 工事範囲 位置図

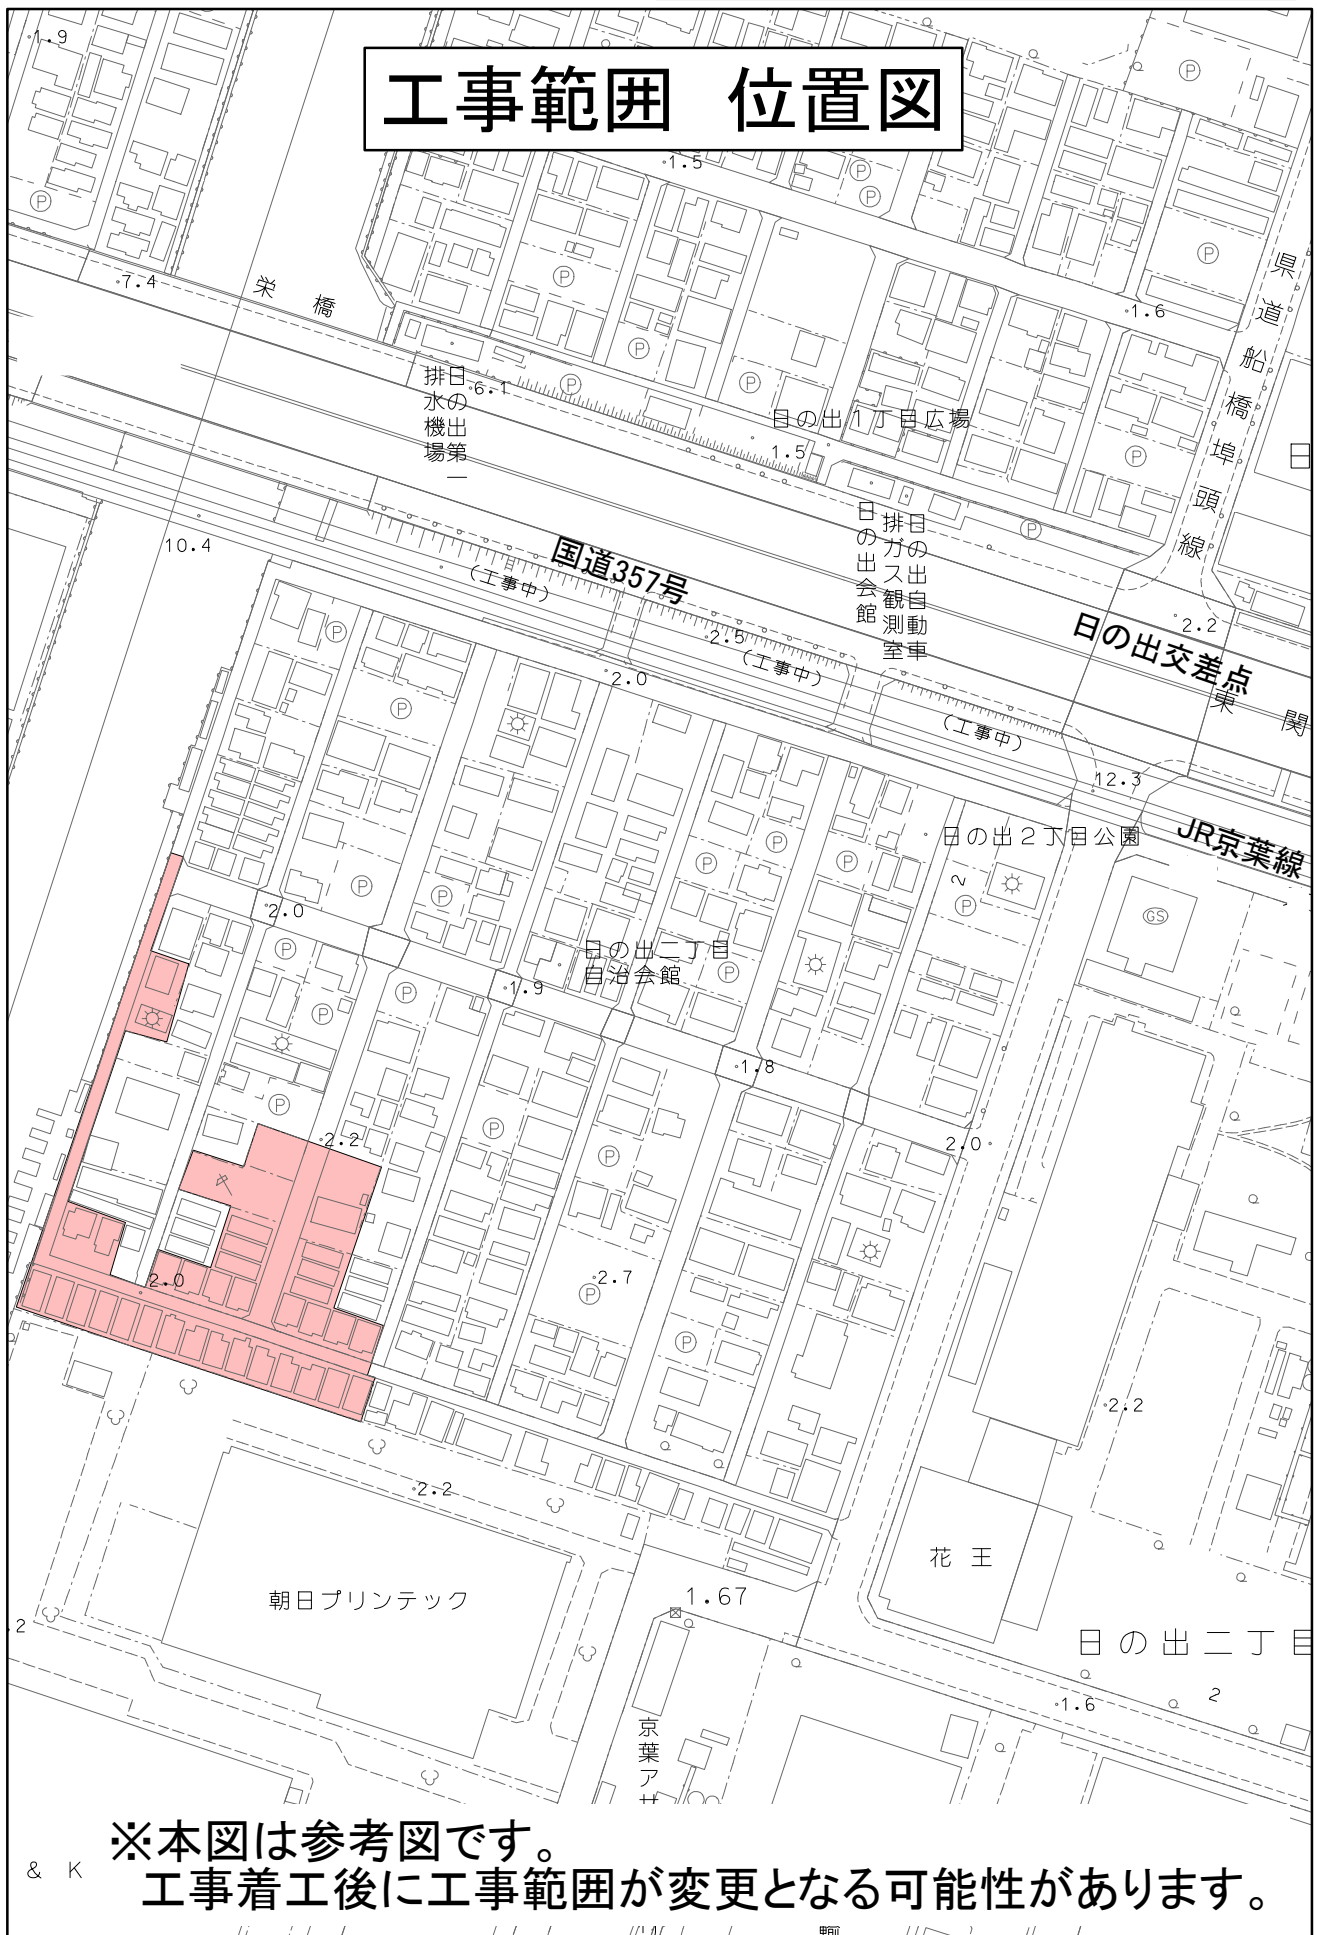

※本図は参考図です。

工事着工後に工事範囲が変更となる可能性があります。