


位置図

藤原地区管渠布設工事(その38)

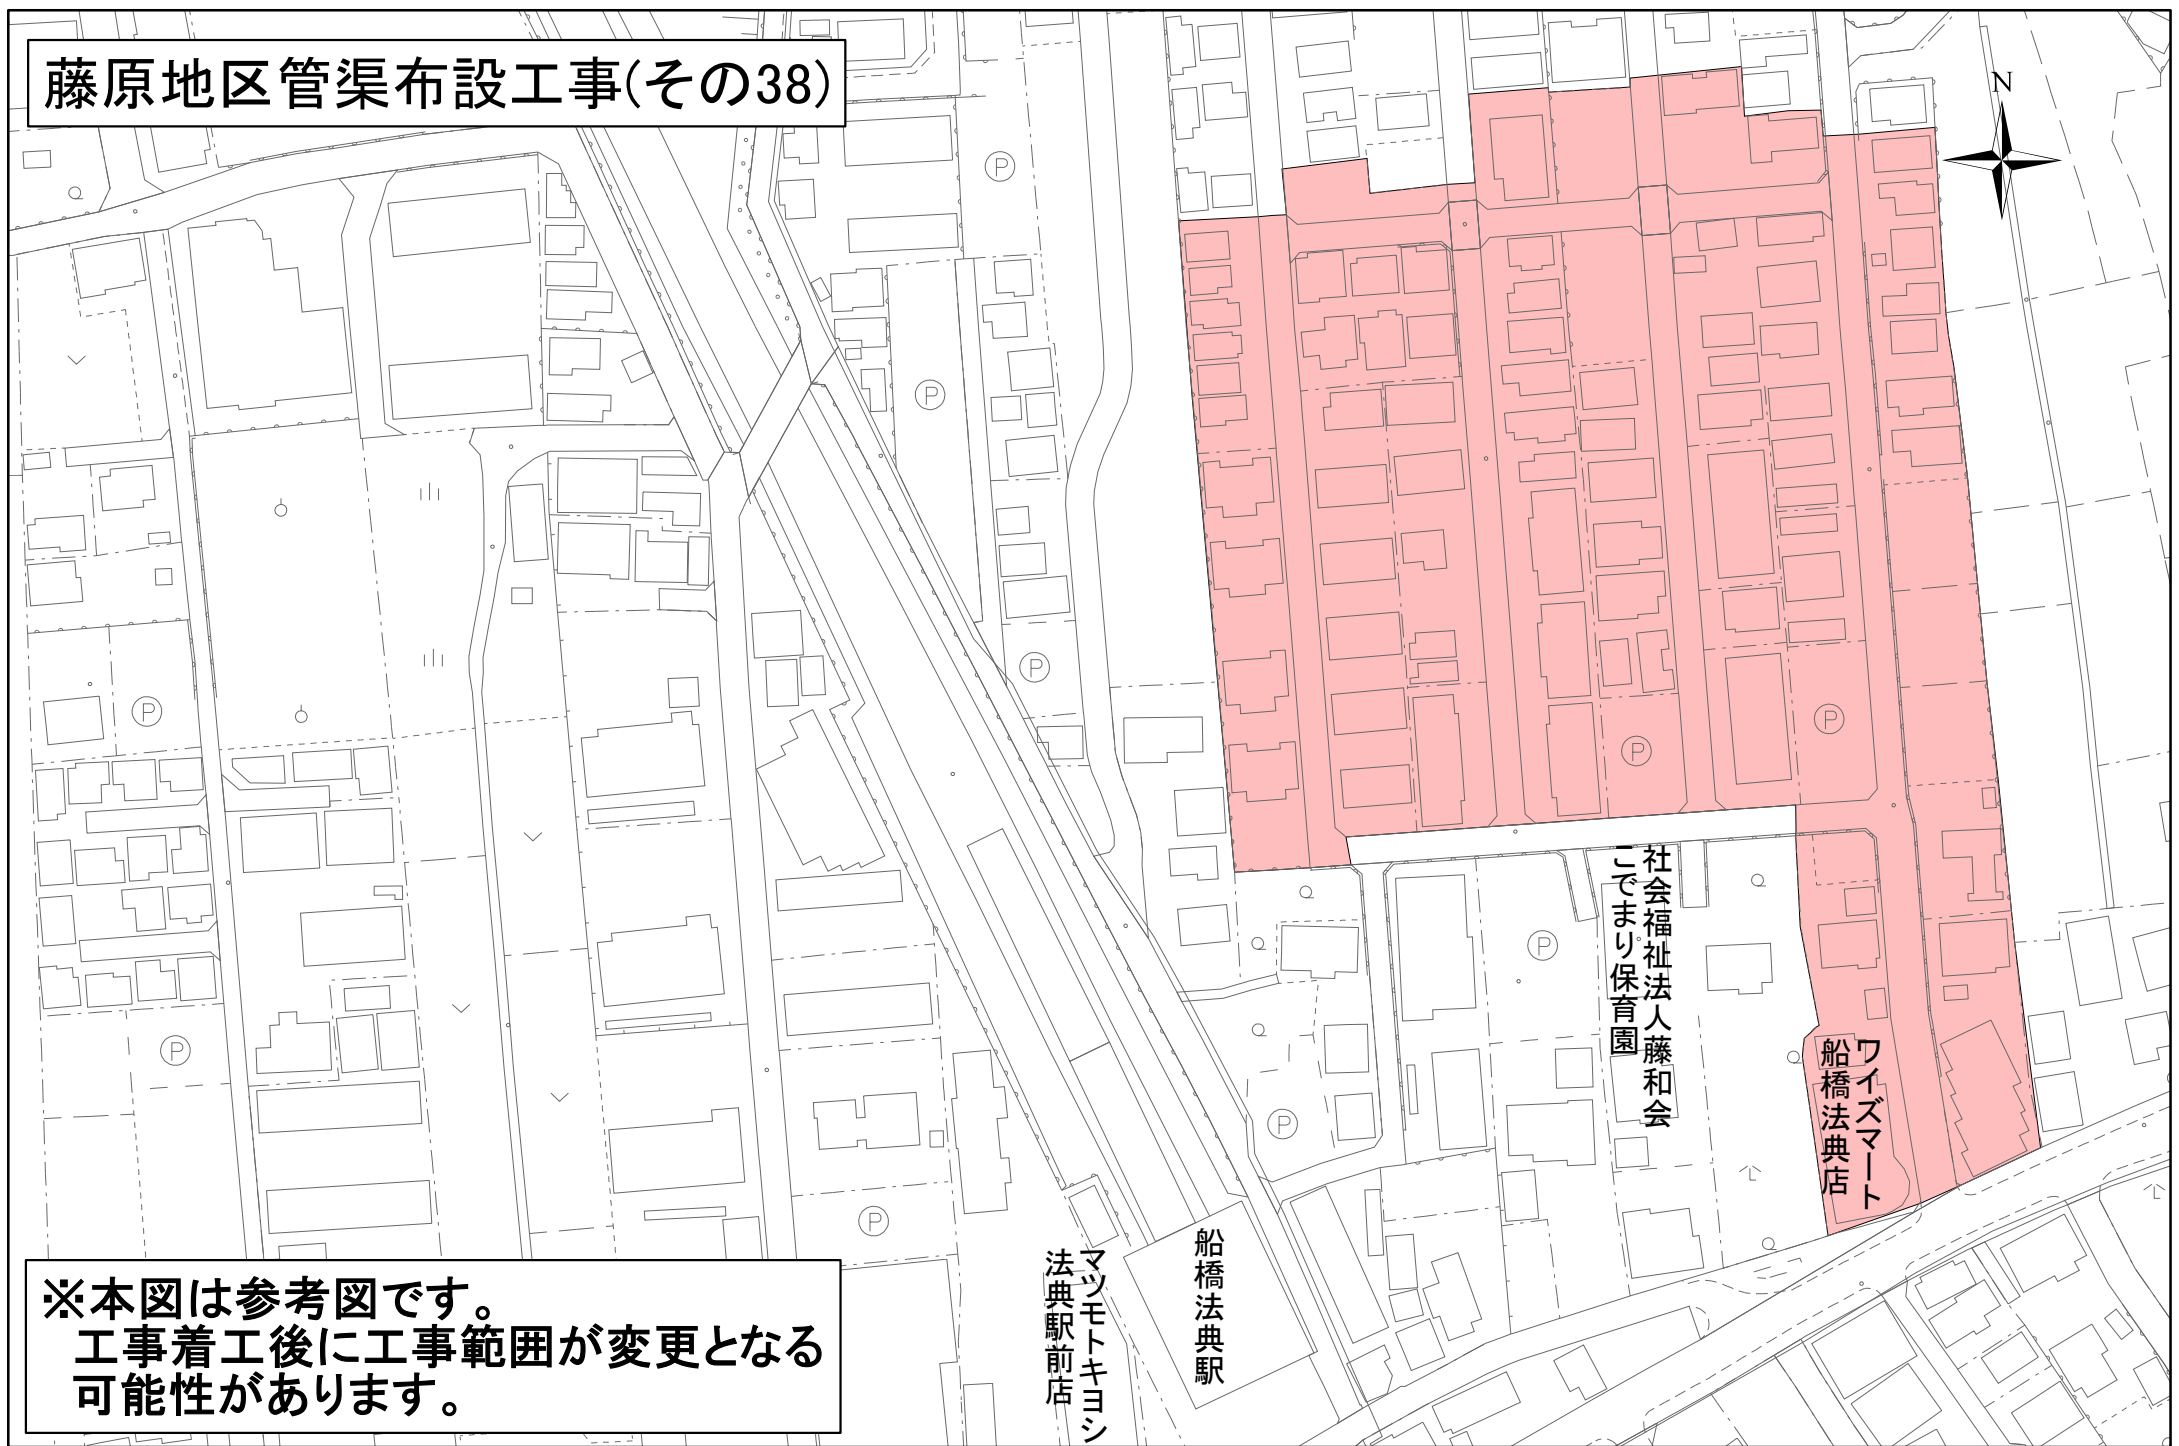

※本図は参考図です。
工事着工後に工事範囲が変更となる
可能性があります。

マツモトキヨシ
法典駅前店

船橋法典駅

社会福祉法人藤和会
こでまり保育園

ワイズマート
船橋法典店