


位置図

馬込地区管渠布設工事(その4) 【令和3年度工事区域】

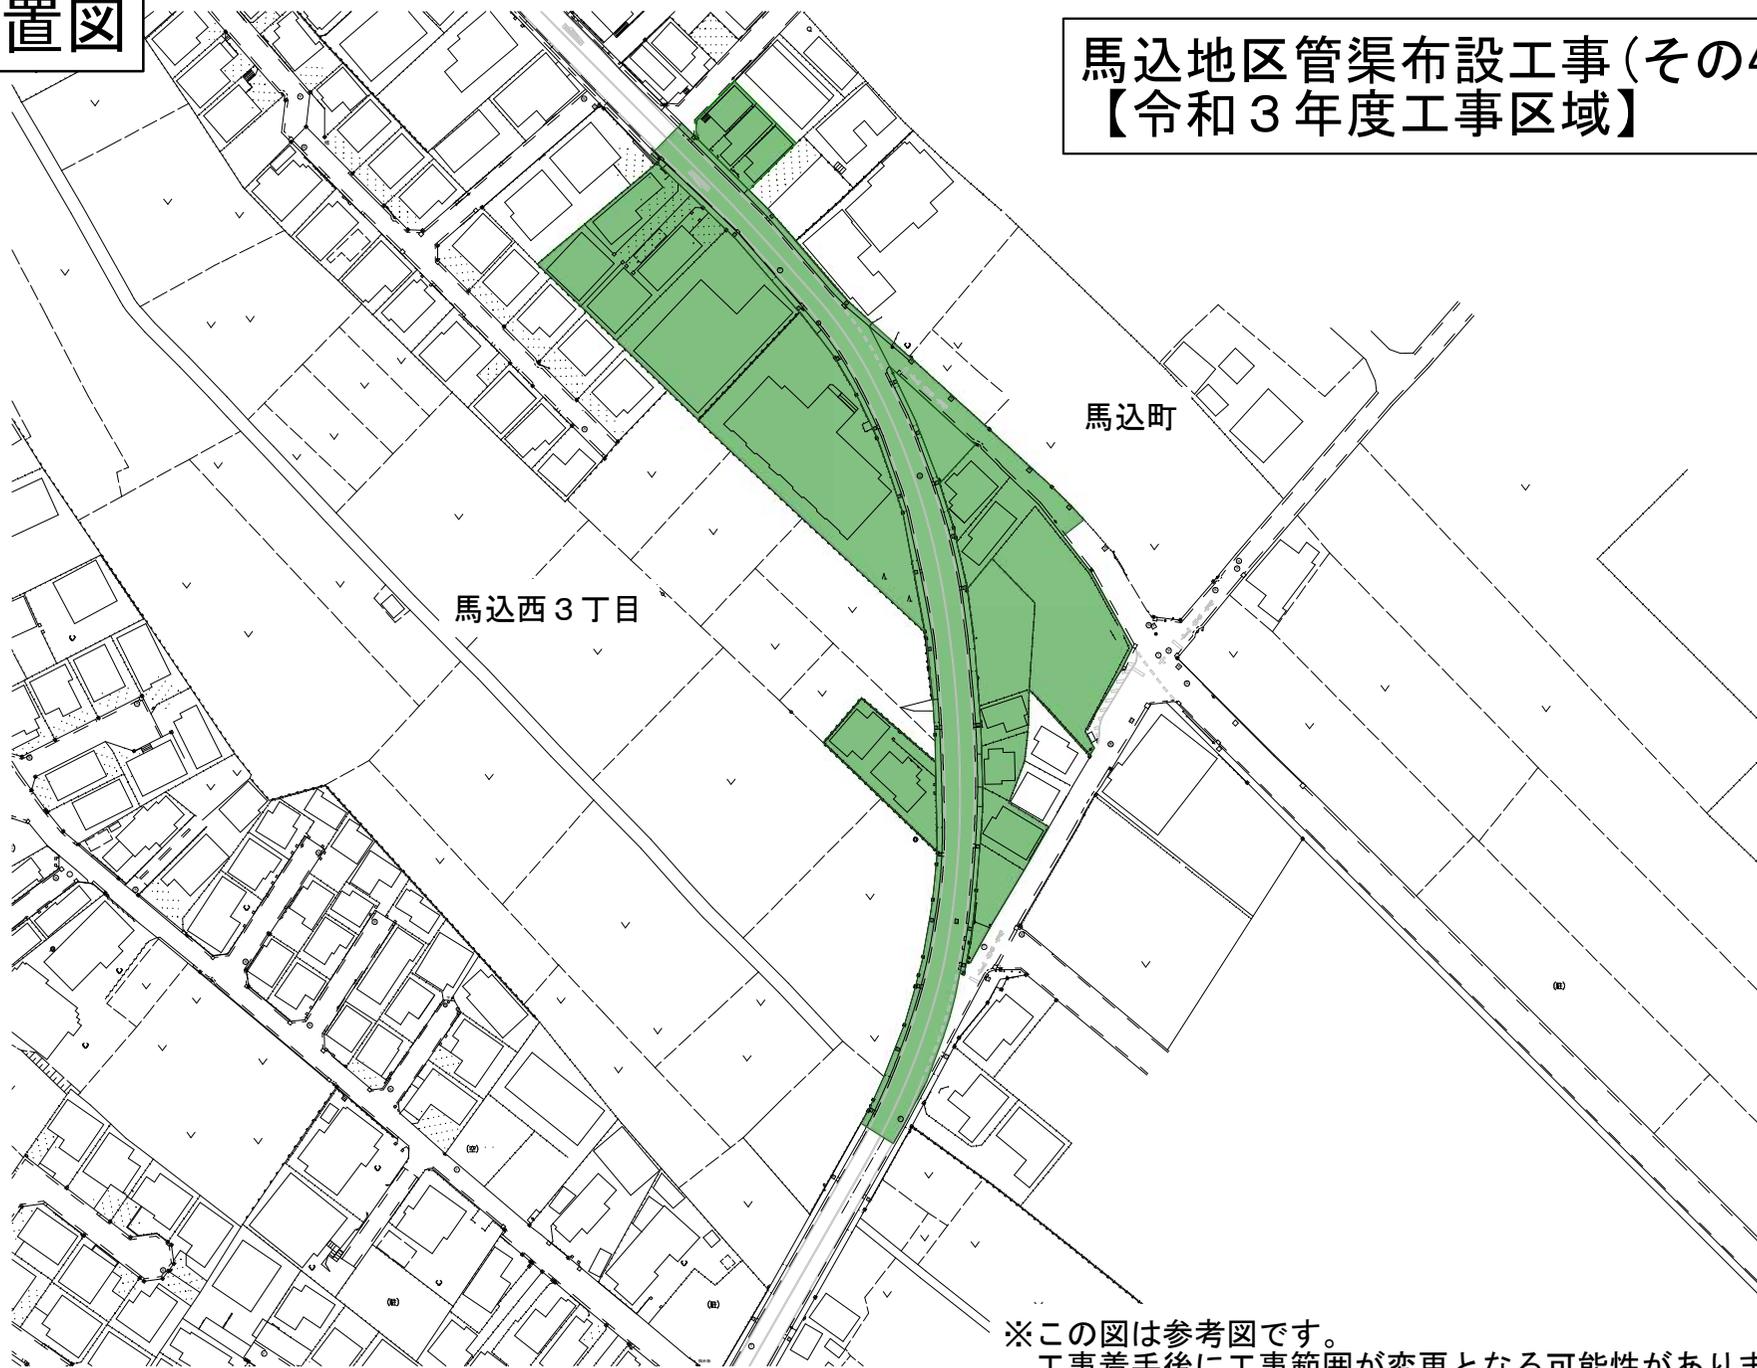

※この図は参考図です。
工事着手後に工事範囲が変更となる可能性があります。

位置図

馬込地区管渠布設工事(その4) 【令和4年度工事区域】



※この図は参考図です。
工事着手後に工事範囲が変更となる可能性があります。