


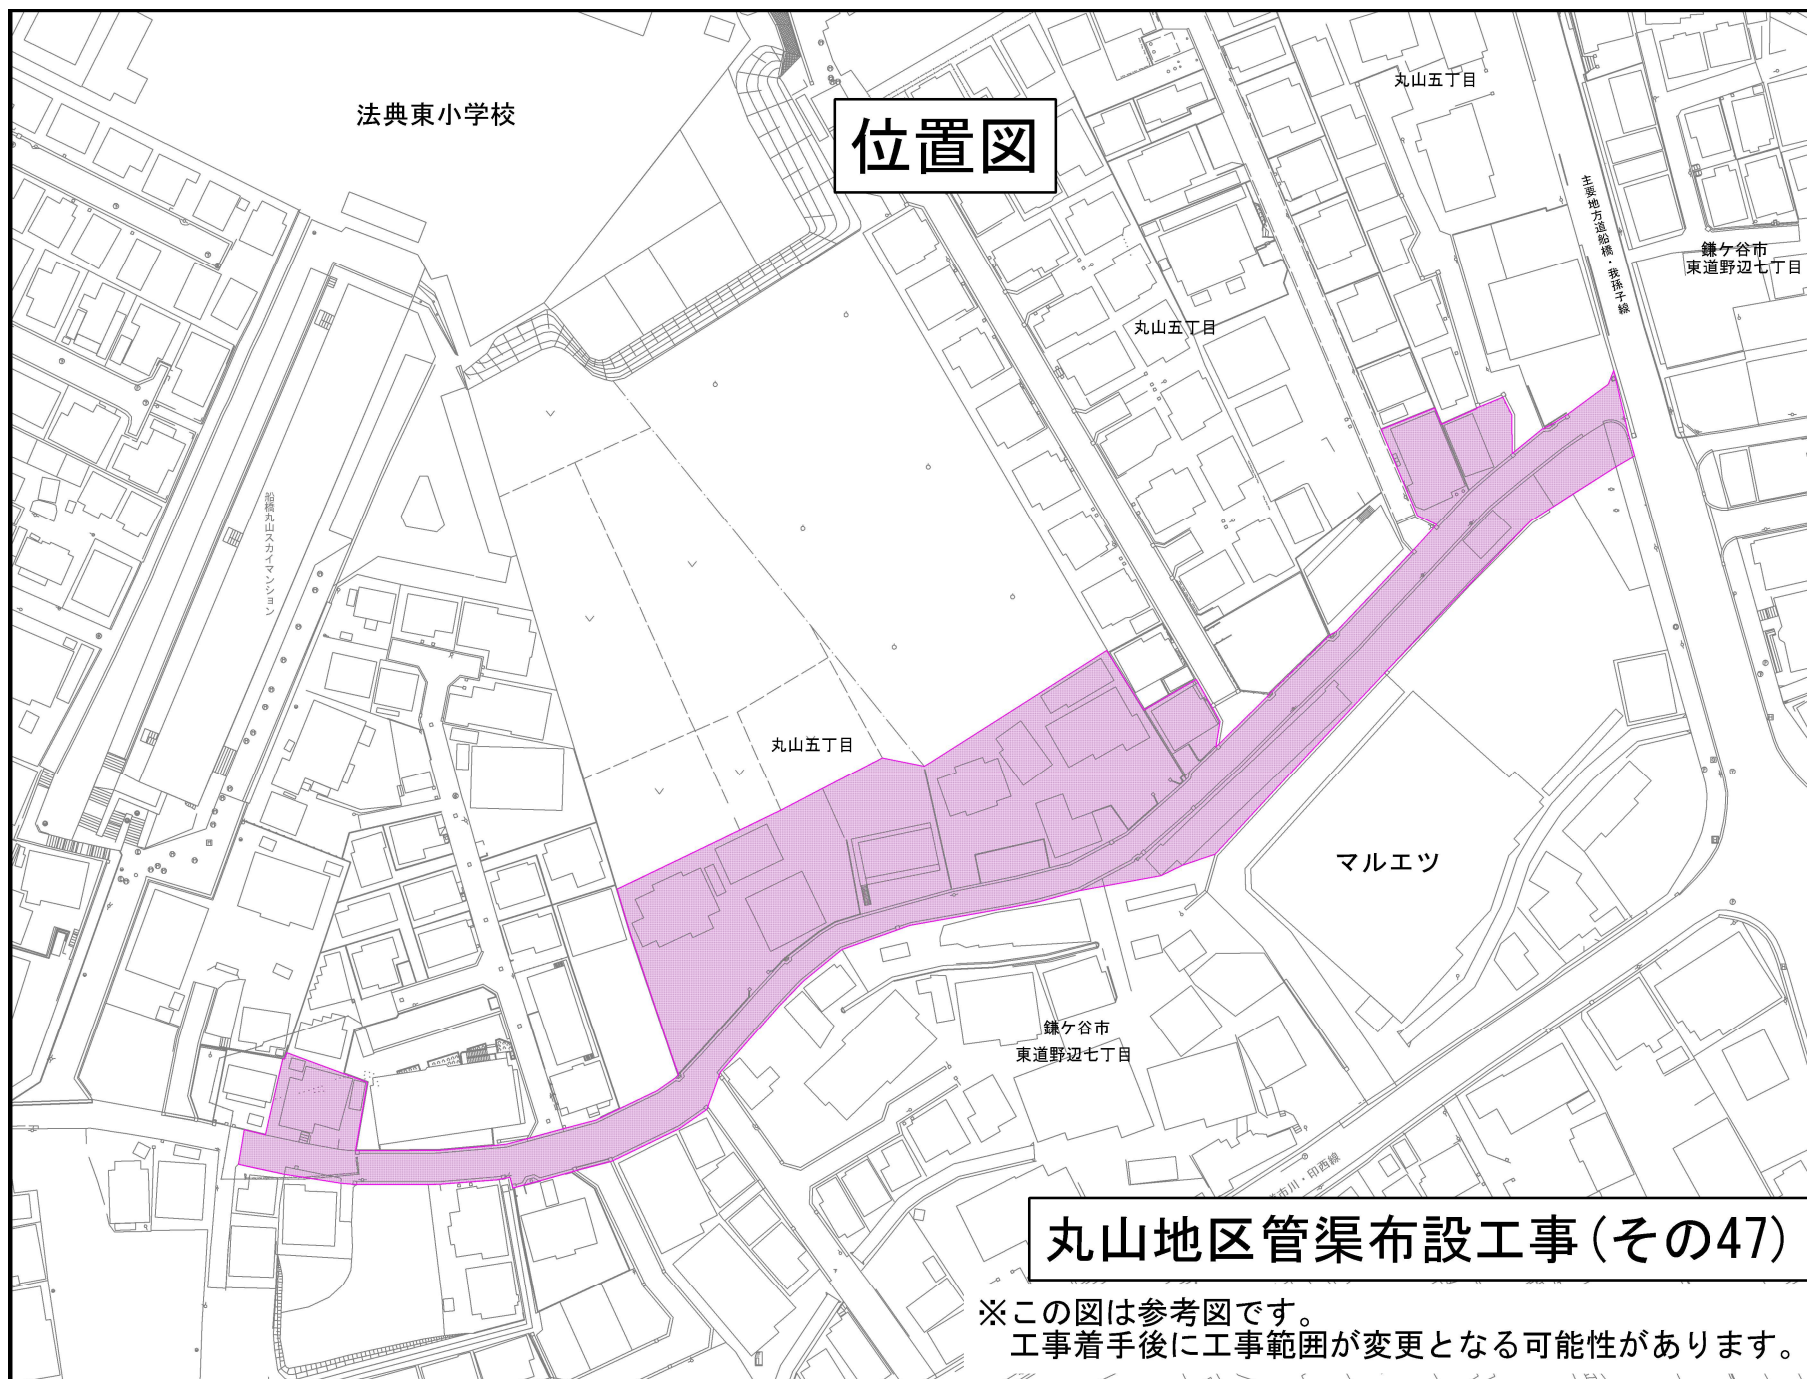

位置図

丸山地区管渠布設工事(その47)

※この図は参考図です。
工事着手後に工事範囲が変更となる可能性があります。

位置図

丸山五丁目

馬込沢駅

丸山地区管渠工事（その48）

※本図は参考図です。
工事着手後に工事範囲が変更となる可能性があります。

