


位置図

金杉地区管渠布設工事(その62)

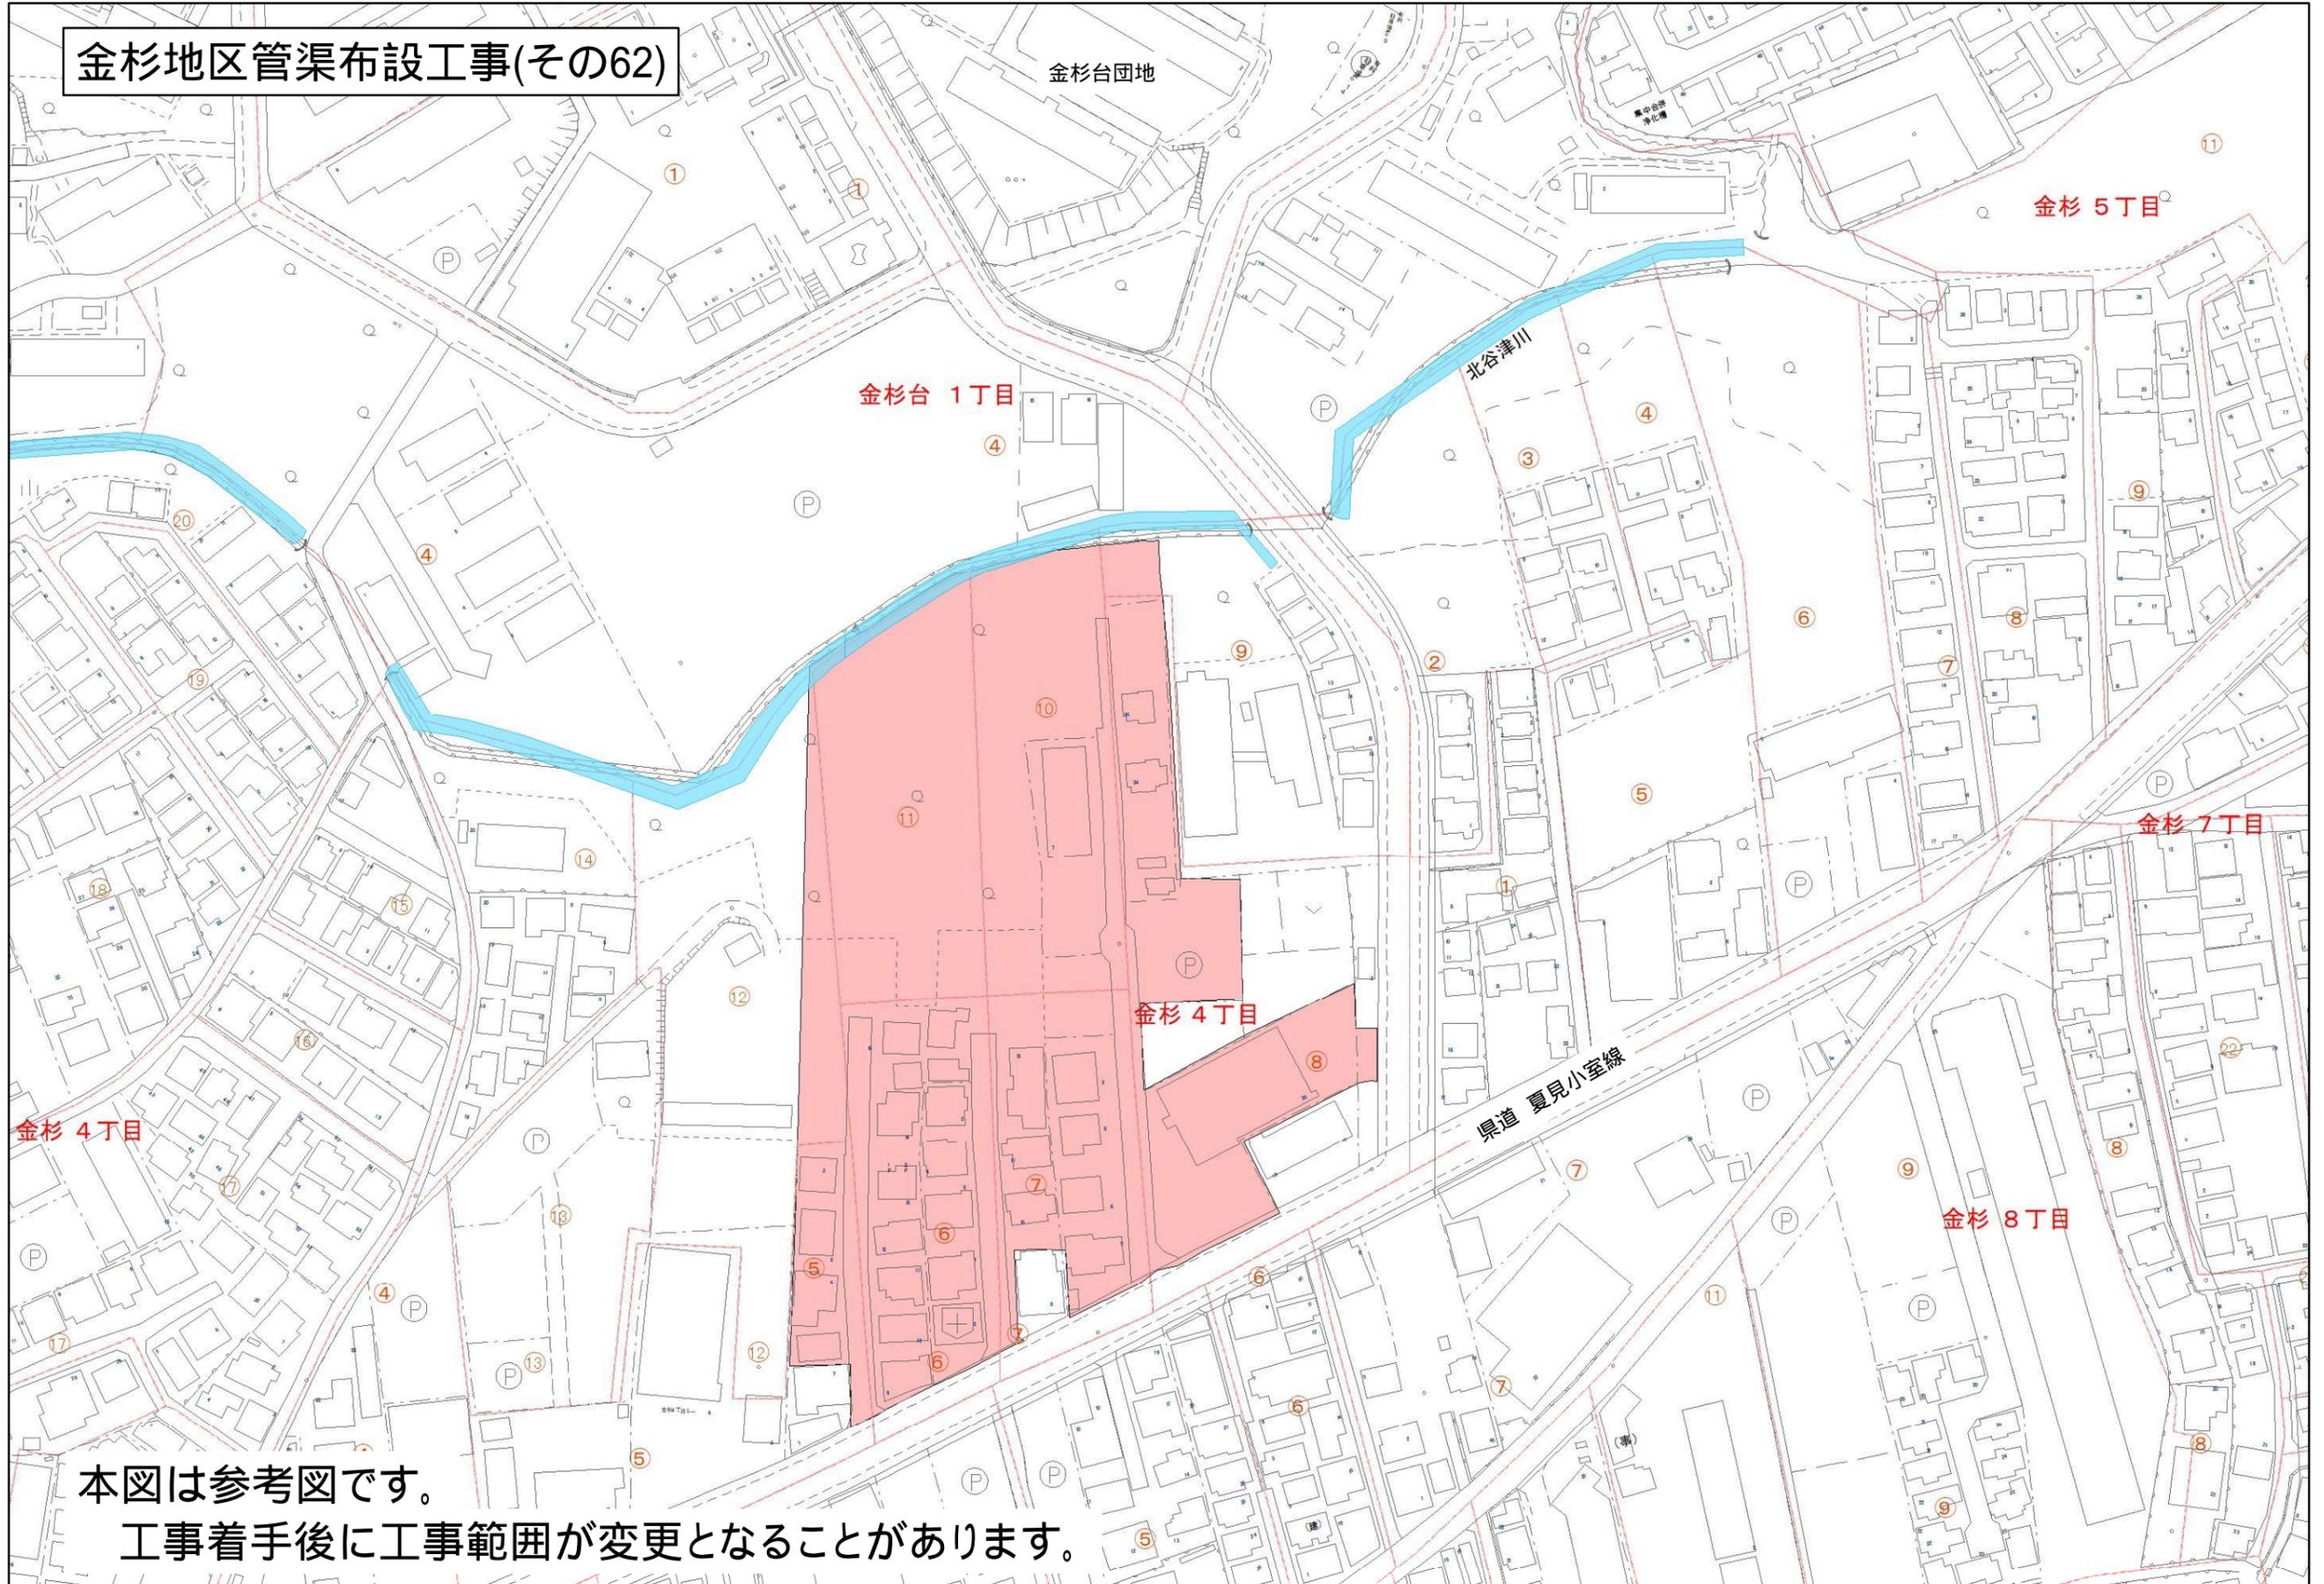

本図は参考図です。
工事着手後に工事範囲が変更となることがあります。