


位置図

金杉地区管渠布設工事(その61)

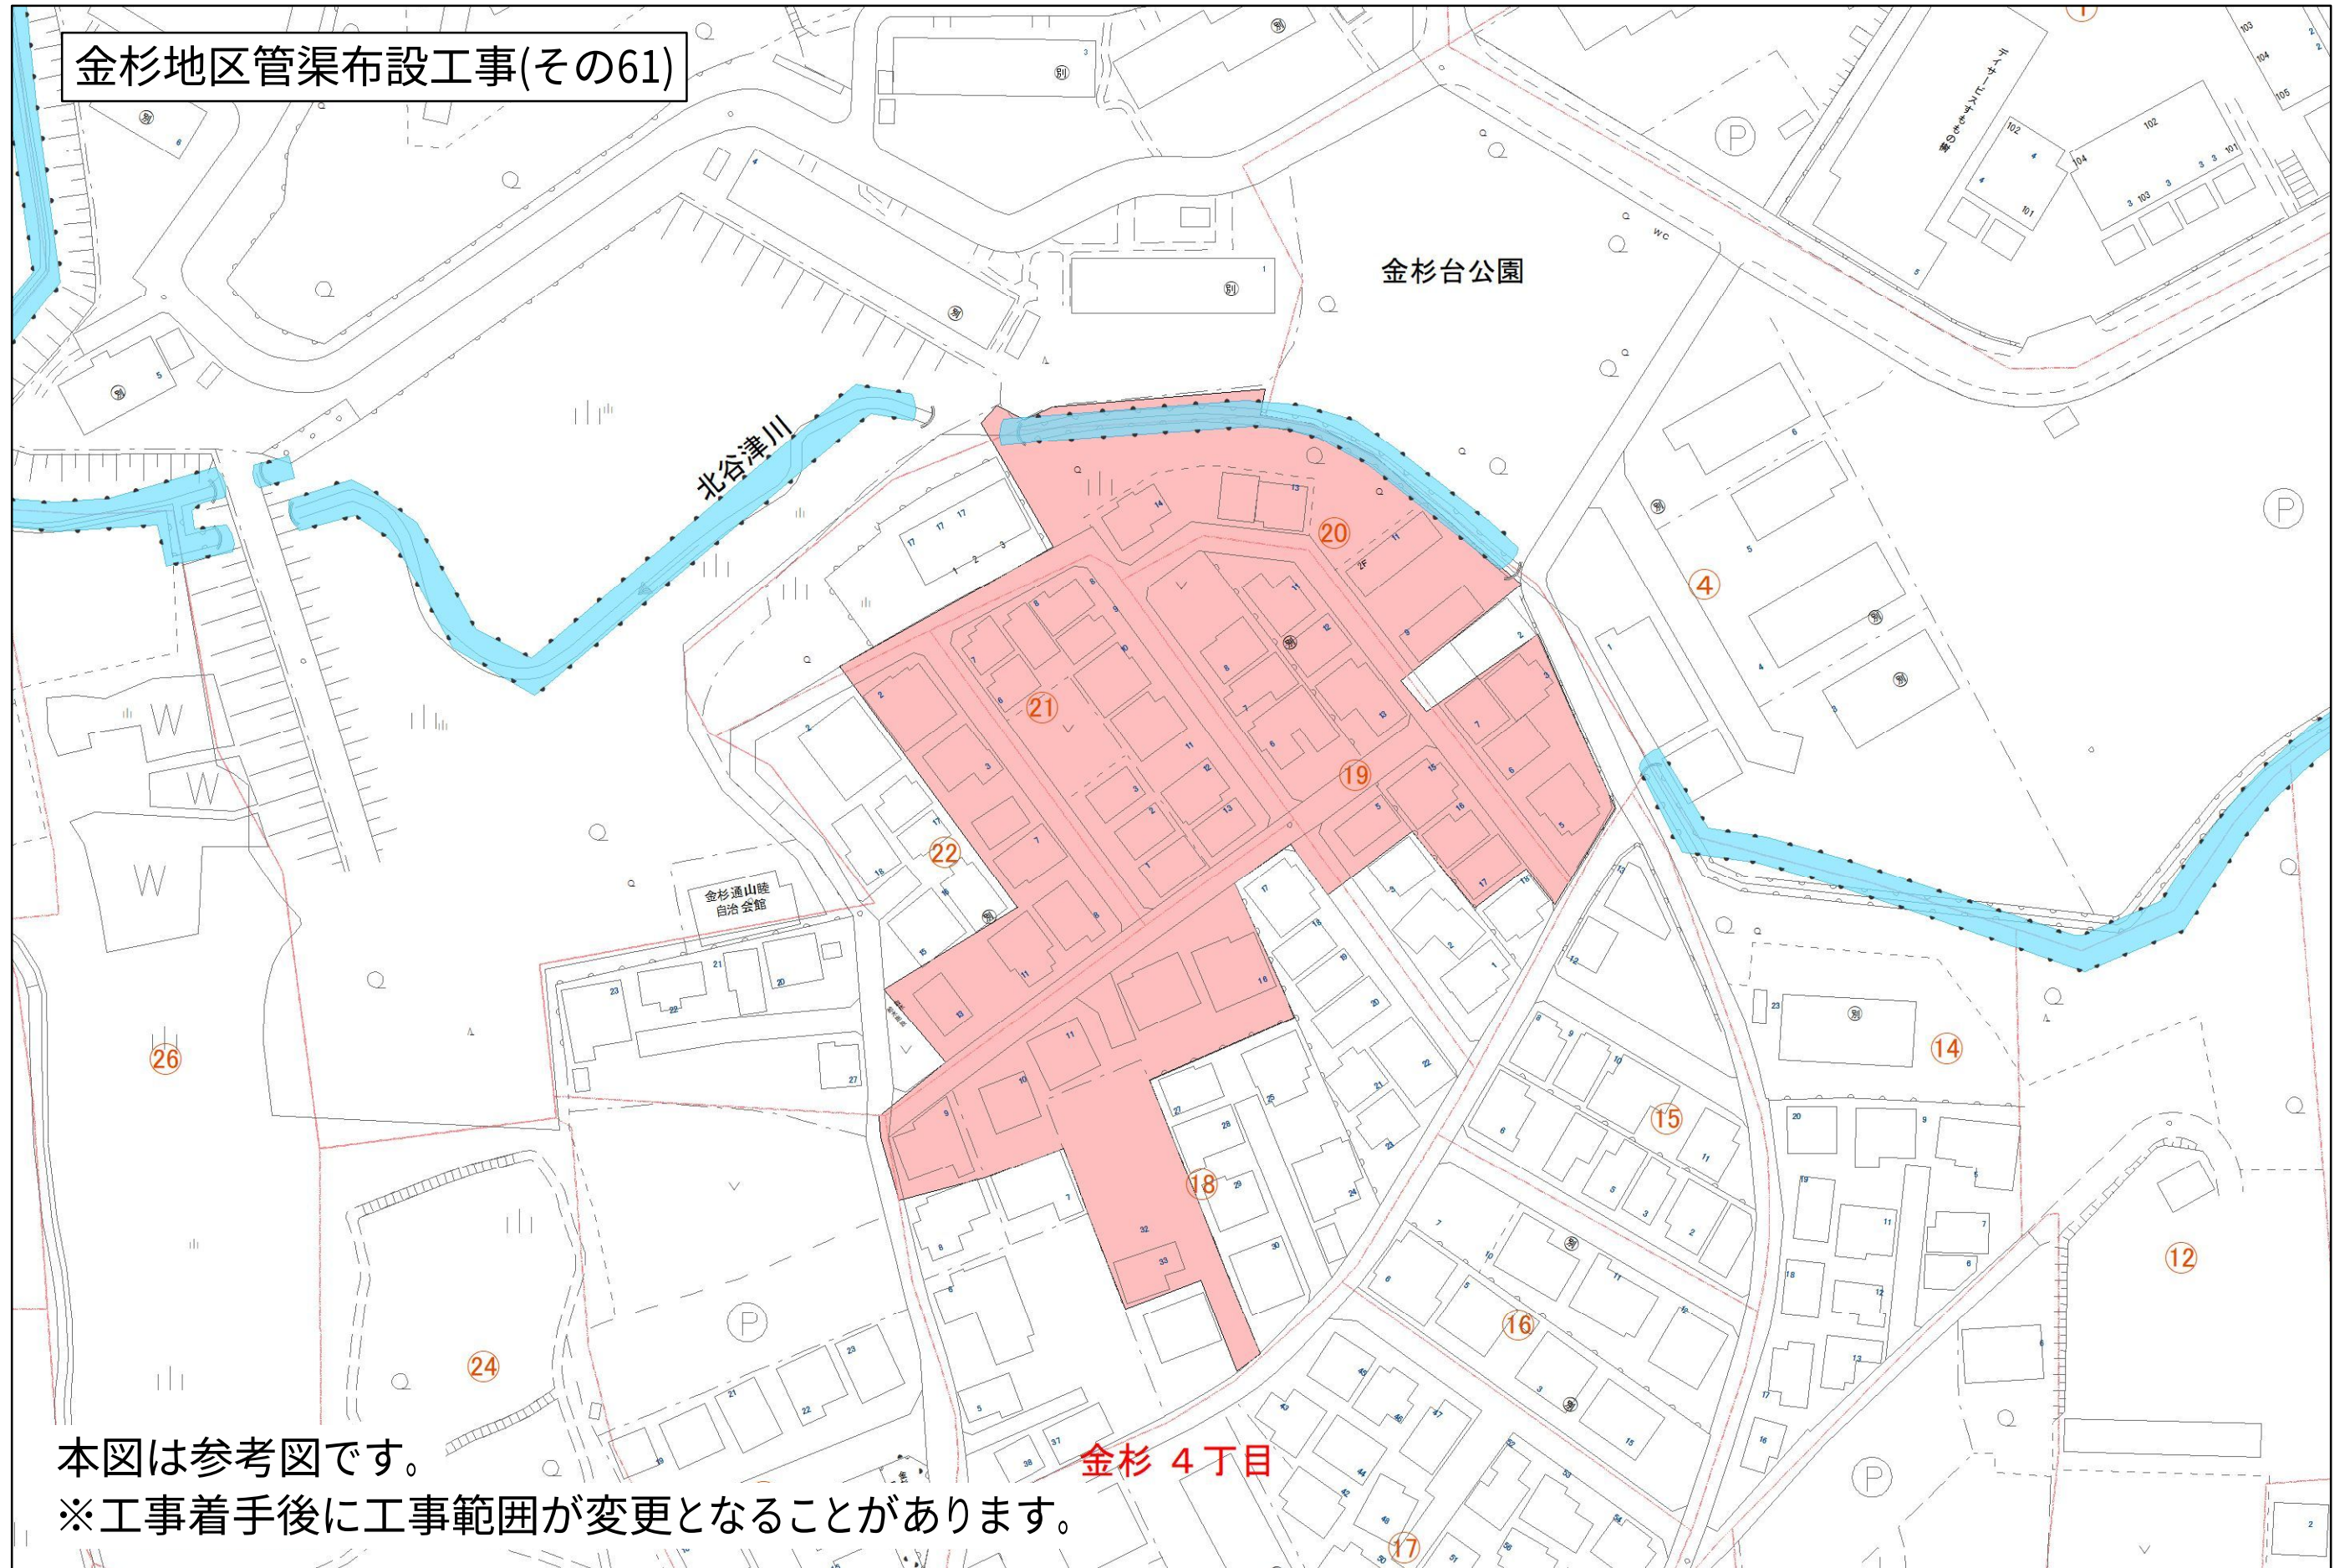

本図は参考図です。
※工事着手後に工事範囲が変更となる場合があります。

金杉 4丁目