


# 位置図

日の出地区管渠布設工事(その4)

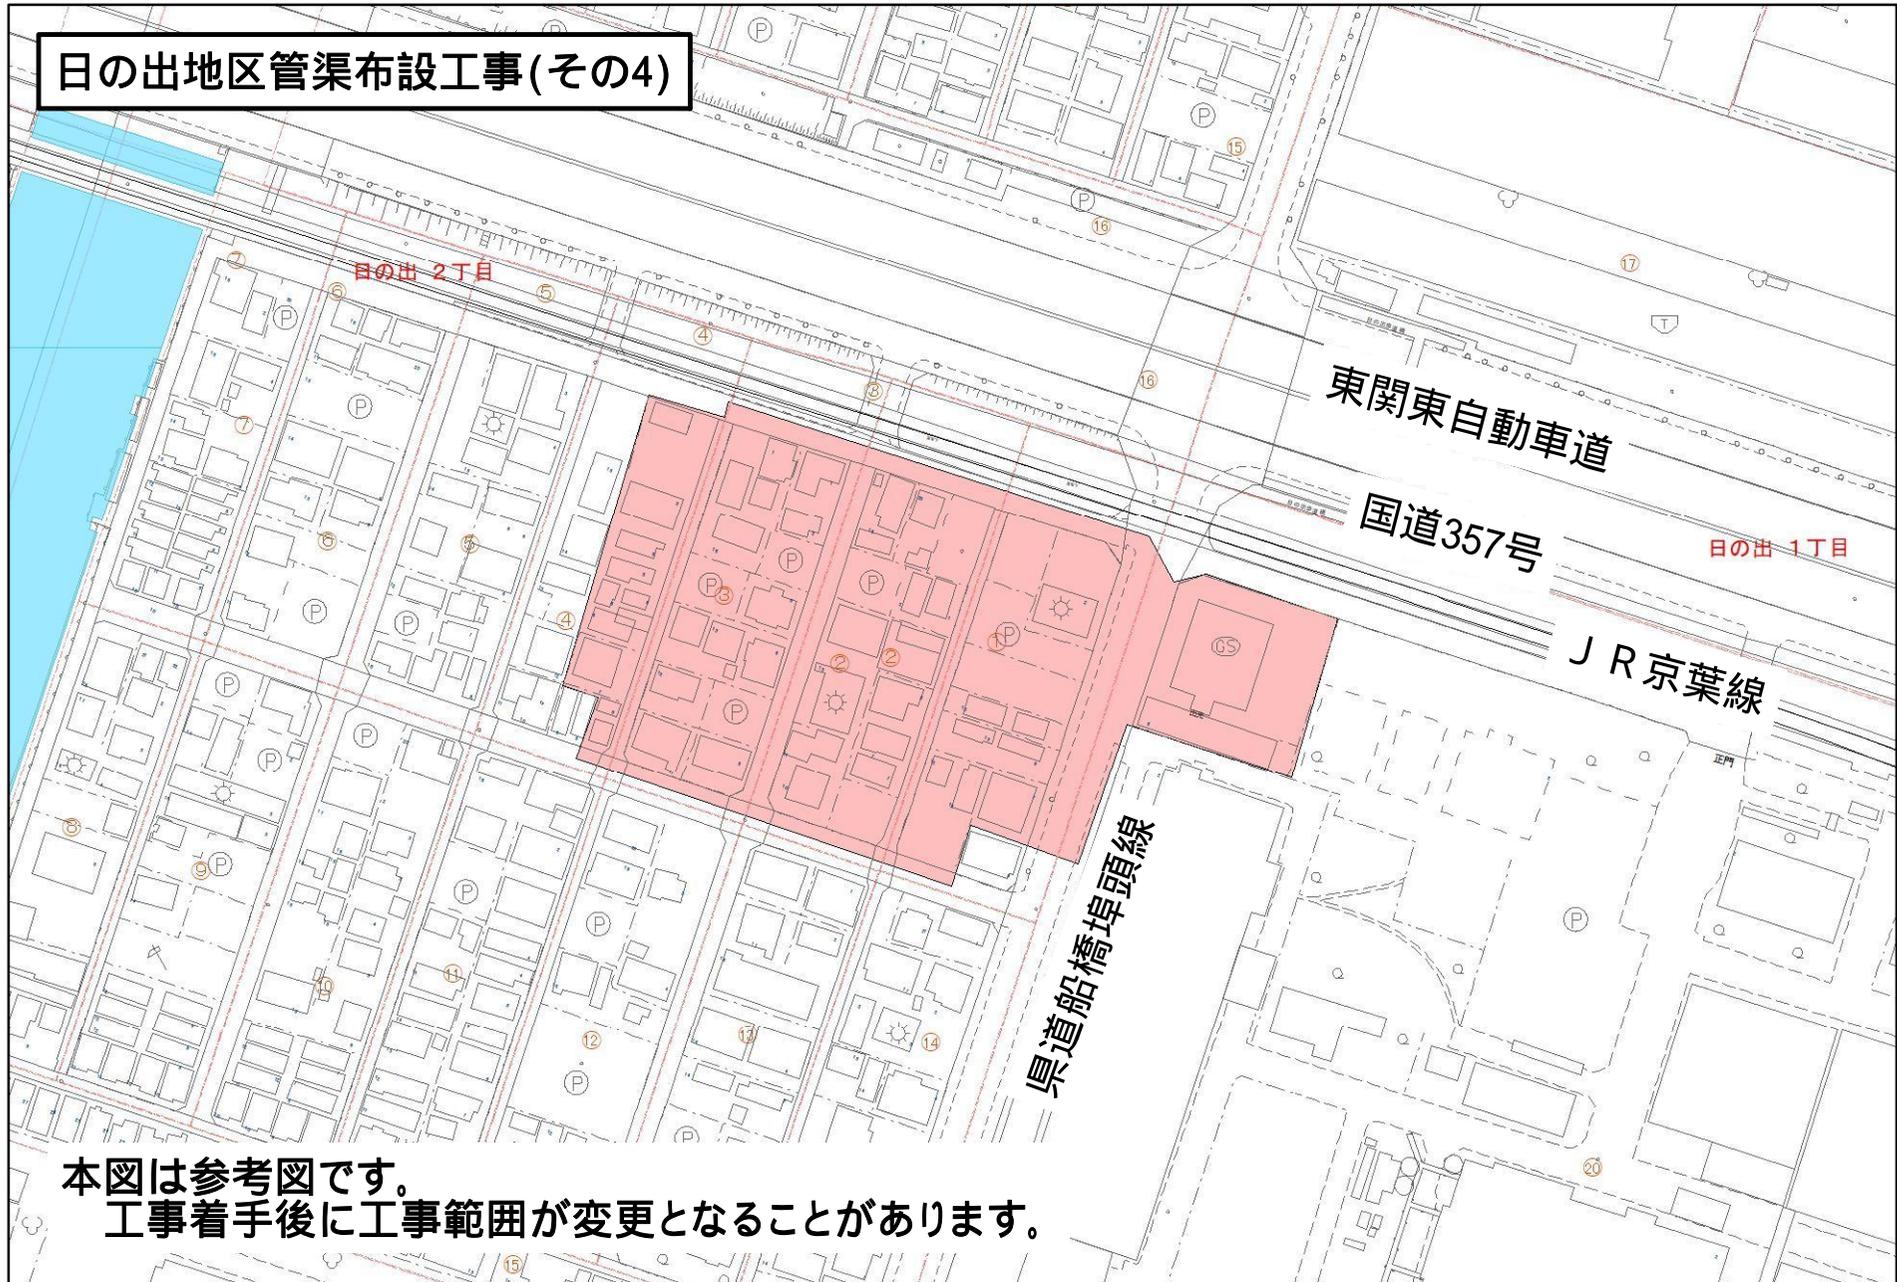

本図は参考図です。  
工事着手後に工事範囲が変更となる場合があります。