


位置図

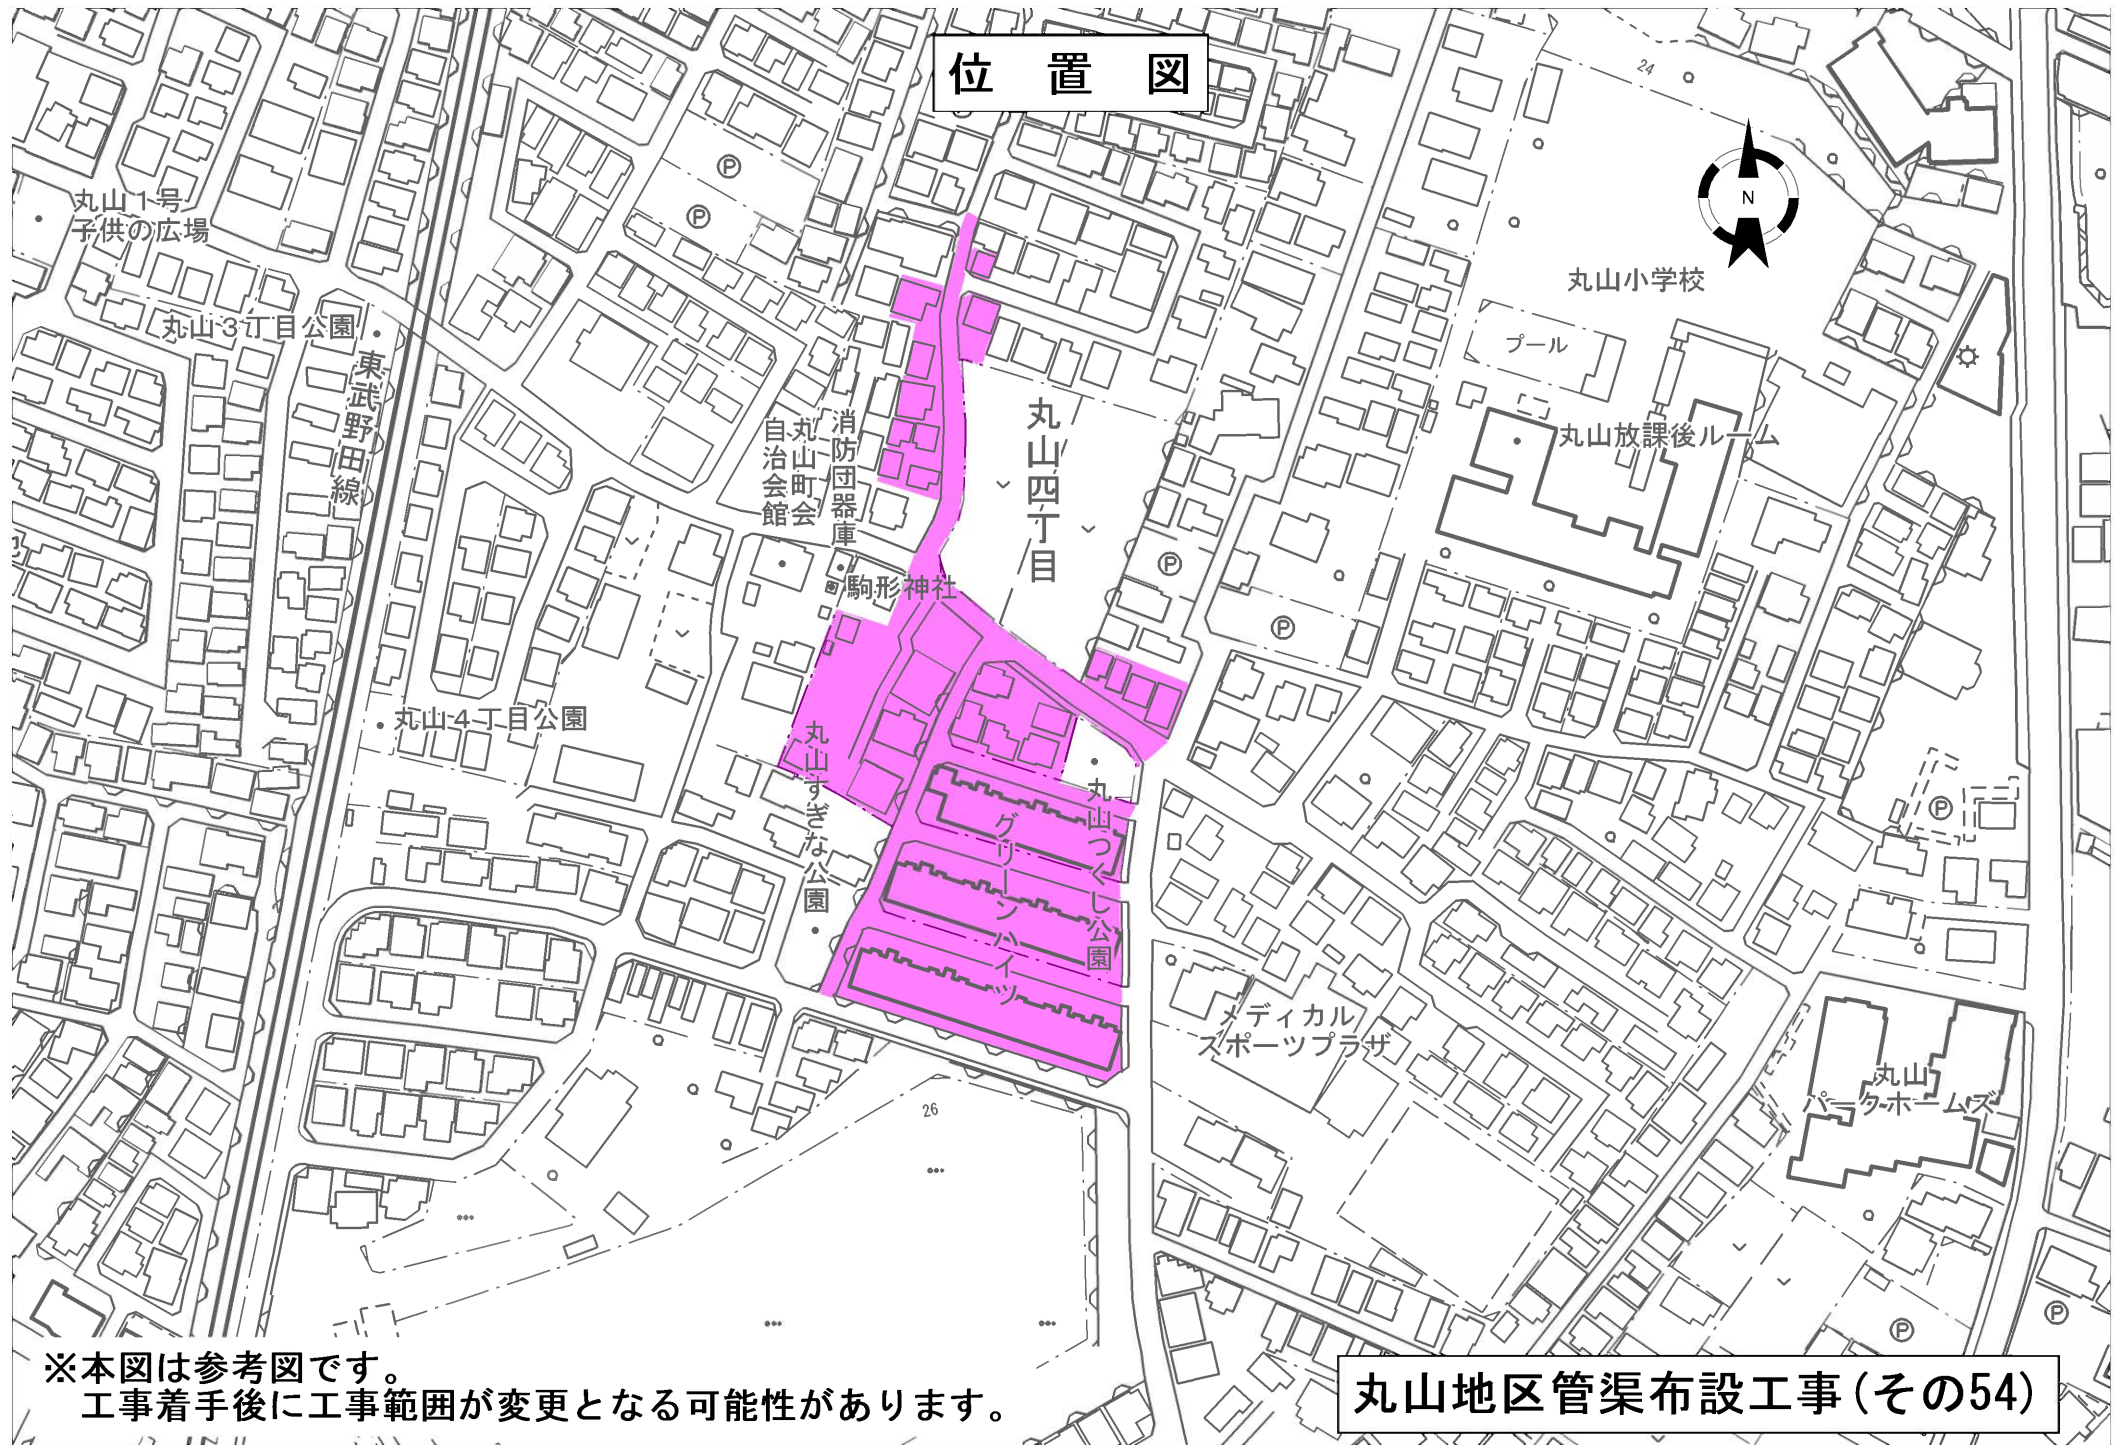

丸山地区管渠布設工事(その54)