


位置図

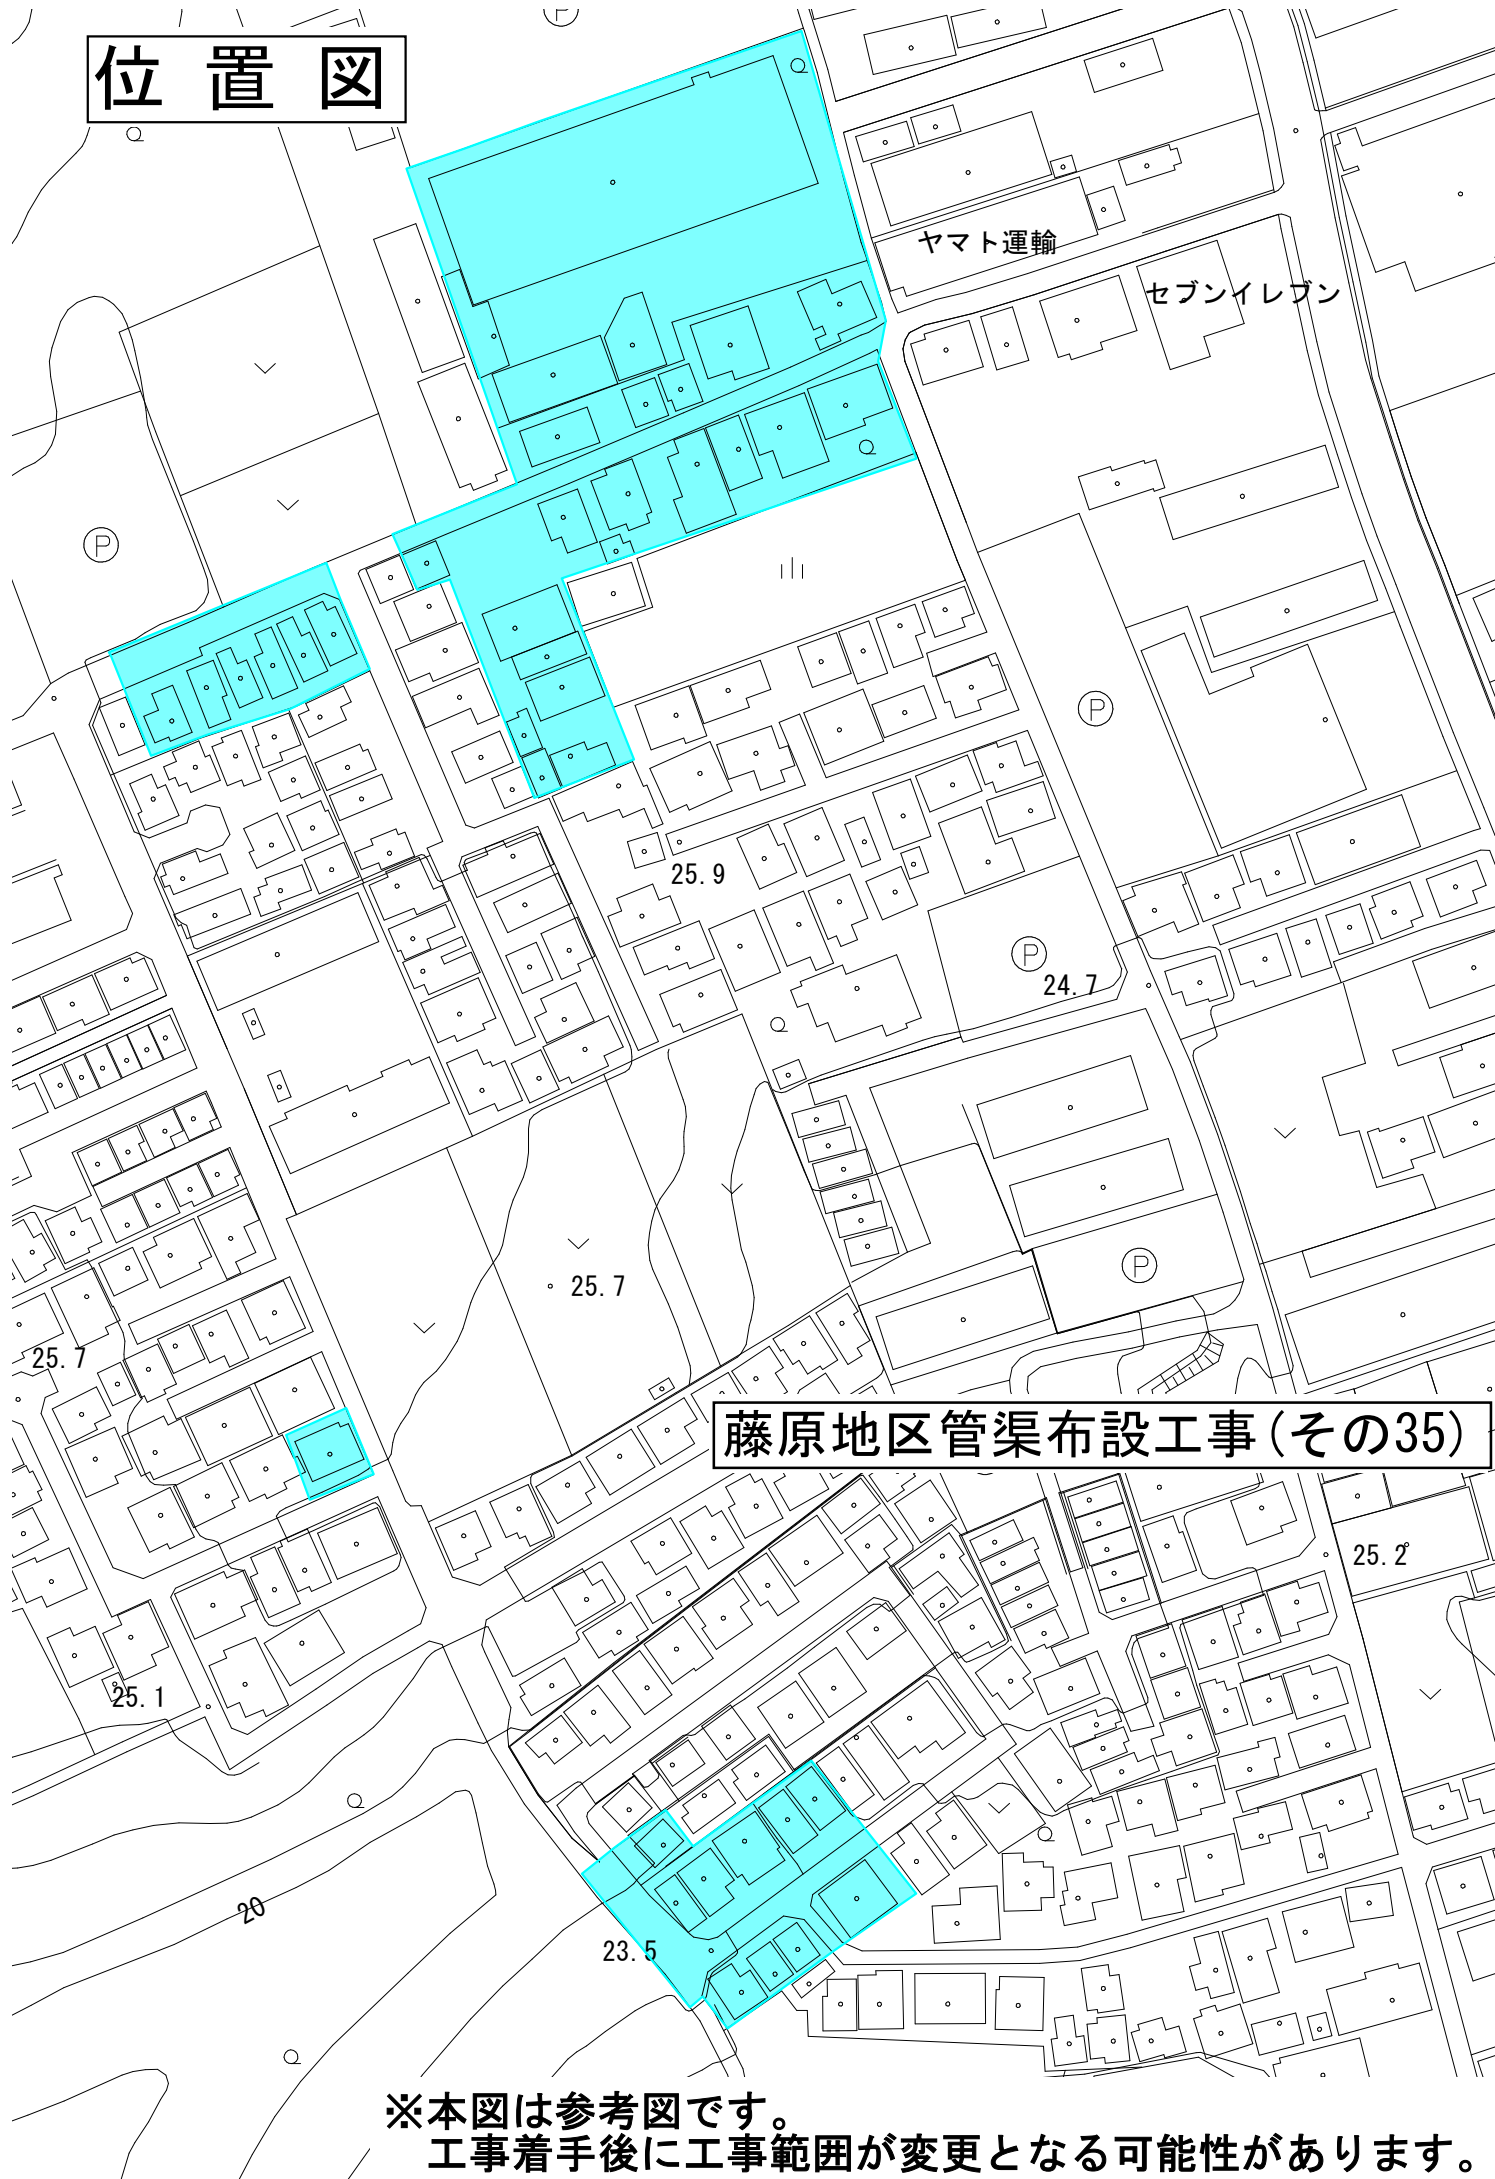

藤原地区管渠布設工事(その35)

※本図は参考図です。
工事着手後に工事範囲が変更となる可能性があります。