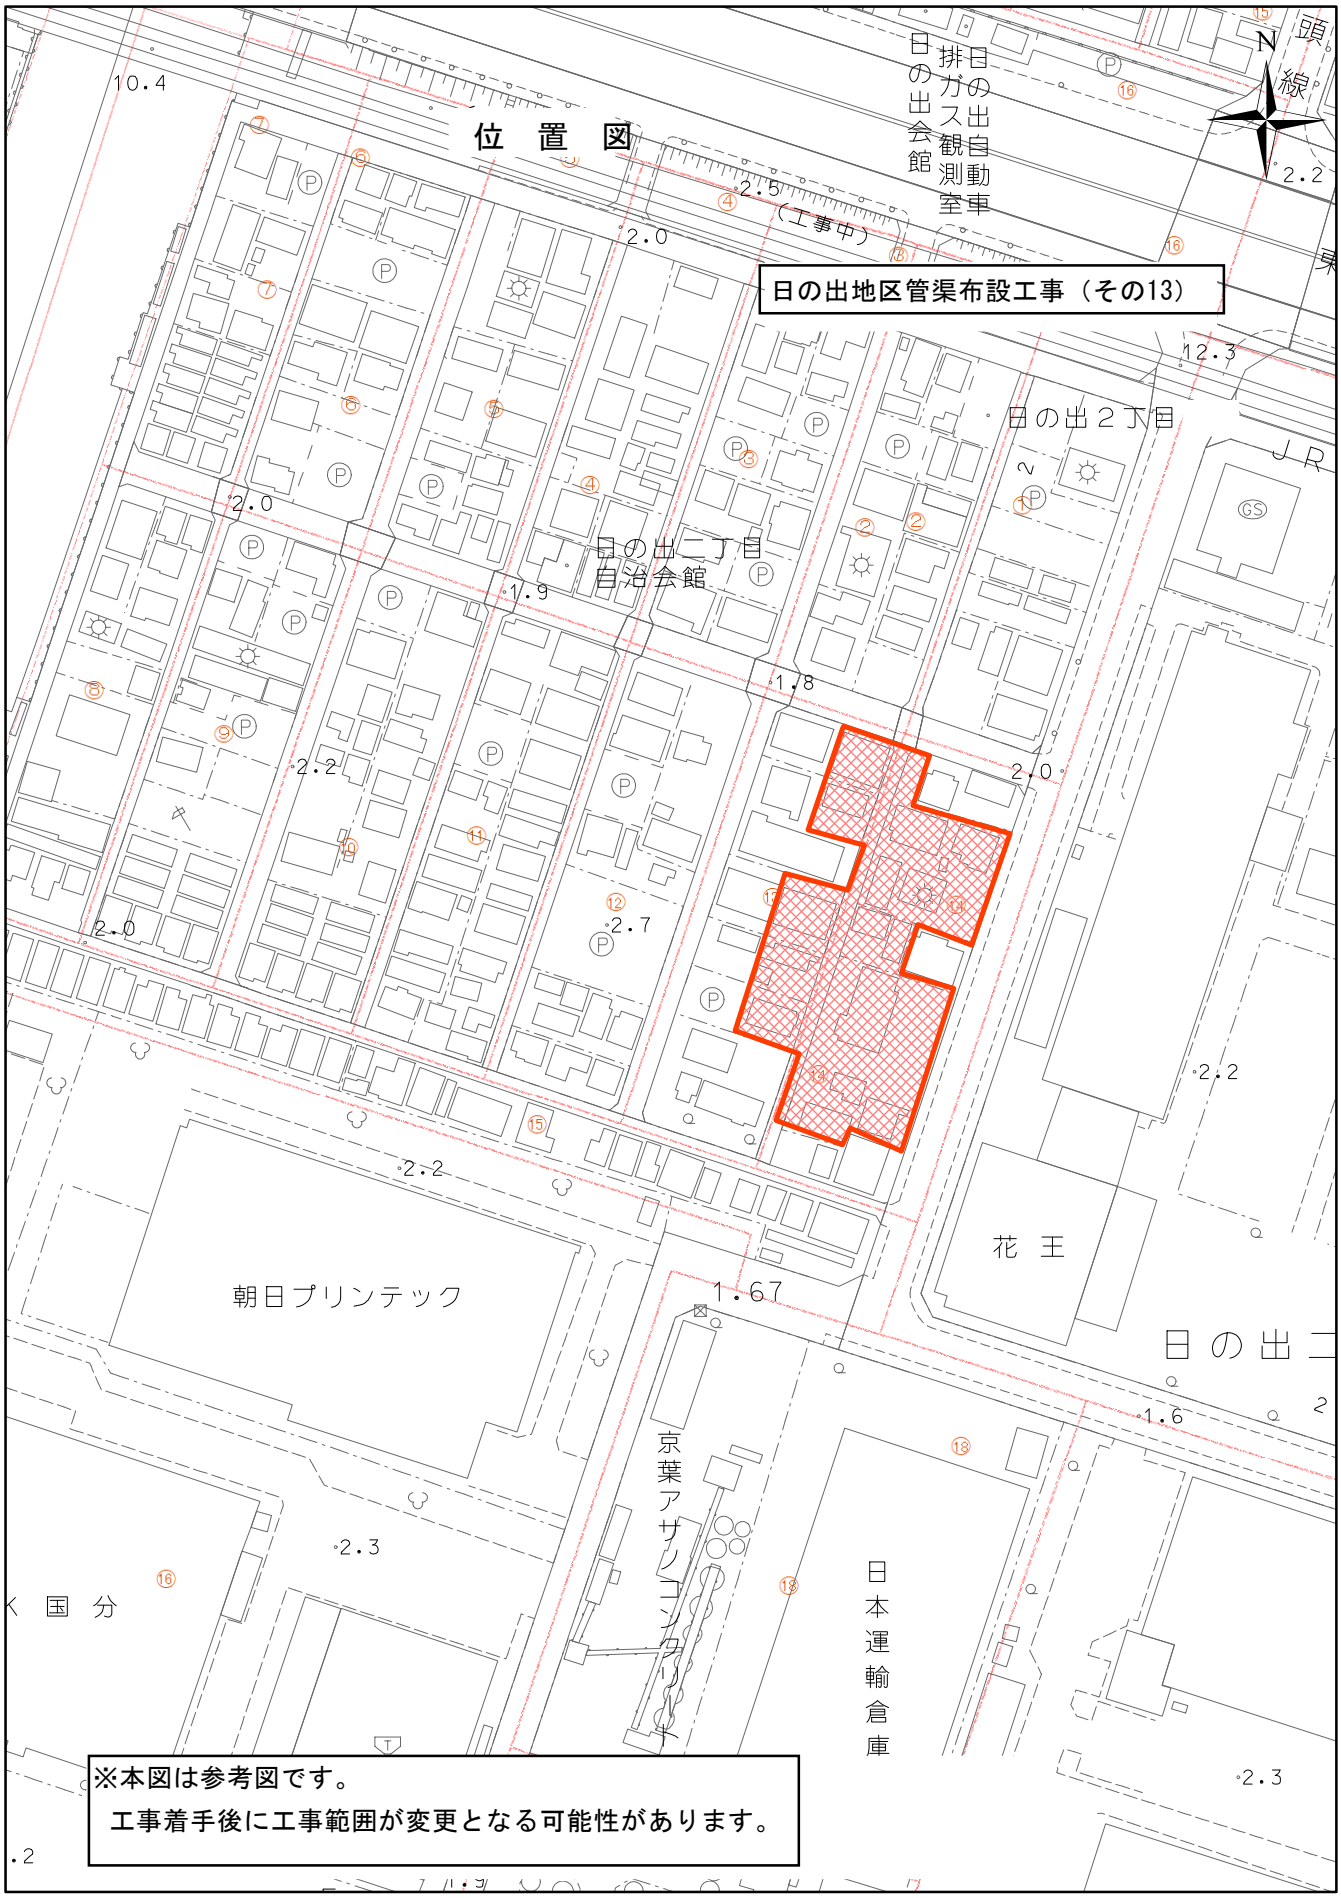
位　置　図
日の出地区管渠布設工事（その13）
日の出会館
日の出自動車排ガス観測室
日の出二丁目自治会館
日の出２丁目
朝日プリンテック
花　王
京葉アサノコンクリート
日本運輸倉庫
JR
N
※本図は参考図です。
工事着手後に工事範囲が変更となる可能性があります。