


# 位置図

## 丸山地区管渠布設工事(その65)

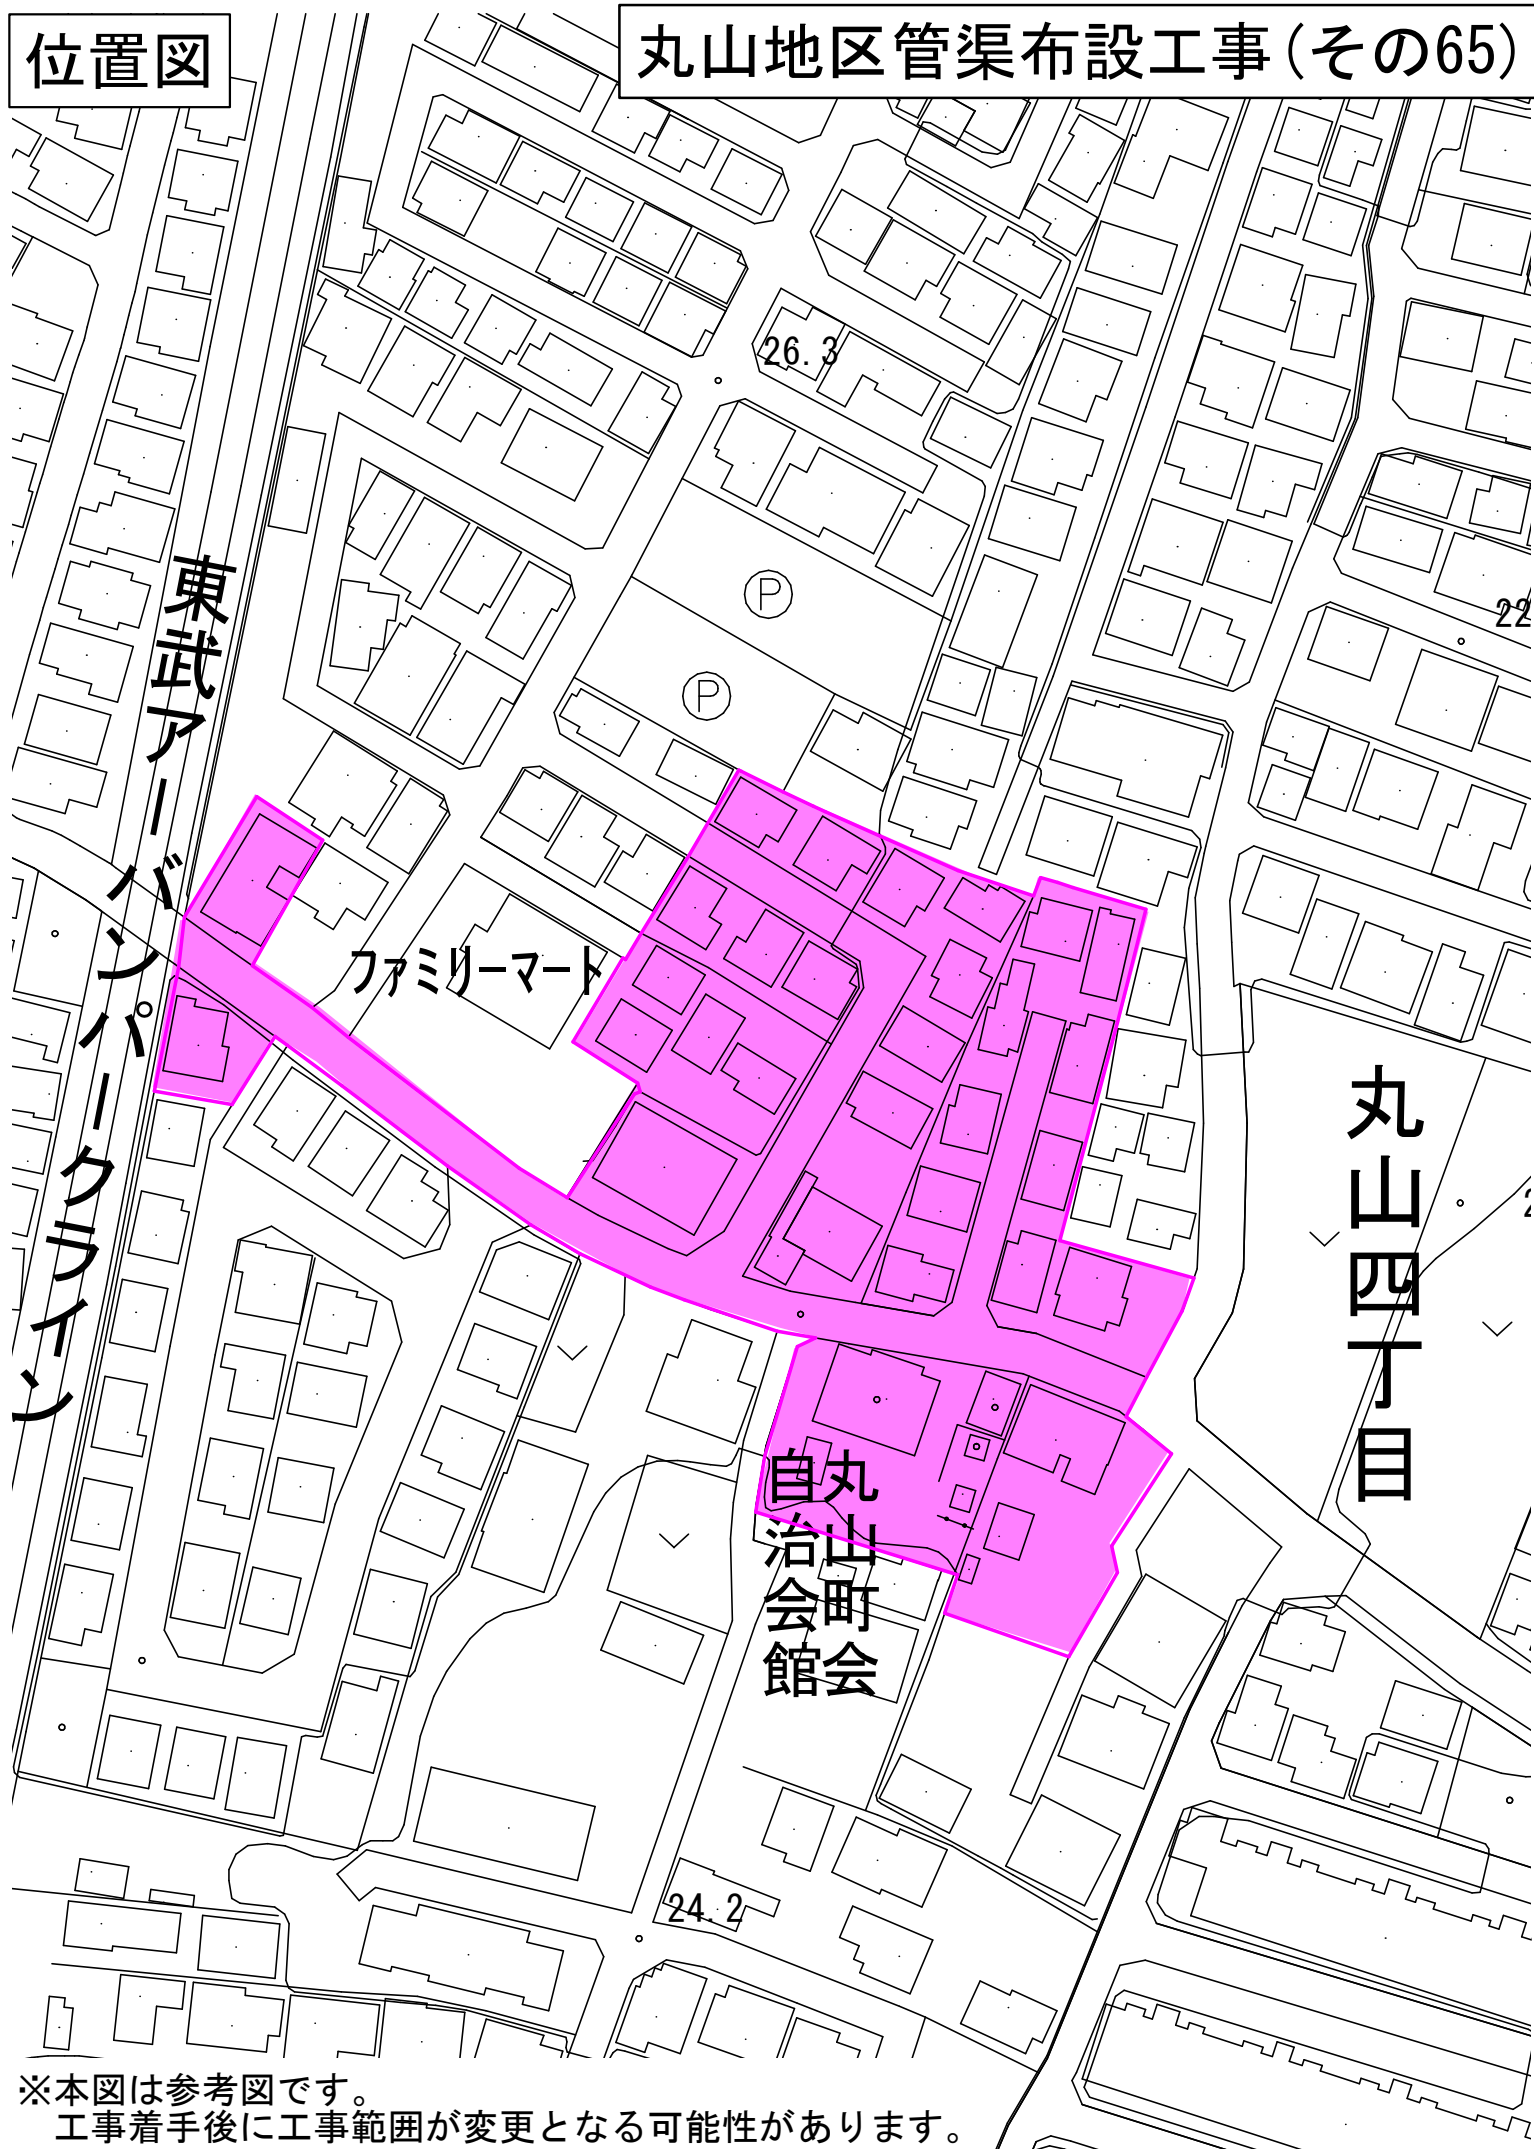

※本図は参考図です。  
工事着手後に工事範囲が変更となる可能性があります。